

建筑面积计算表

| 项目 | 建筑性质 | 地上建筑面积 (m²) | | 地下建筑面积 (m²) | | 总建筑面积 (m²) | 建筑高度 (m) | 地下室深度 (m) | 地下室使用性质 | 备注 |
|-----------------|------|-------------|--------|-------------|---------|------------|----------|-----------|---------|--------|
| | | 计容建筑面积 | | 非计容建筑面积 | | | | | | |
| | | 非兼容建筑面积 | 兼容建筑面积 | 非经营性建筑面积 | 经营性建筑面积 | | | | | |
| 1#车间 (本次报审) | 工业 | 7621.00 | - | - | - | 7621.00 | 23.90 | - | - | 5F局部6F |
| 2#车间 (本次报审) | 工业 | 4020.00 | - | - | - | 4020.00 | 12.80 | - | - | 2F |
| 3#车间 (本次报审) | 工业 | 4448.00 | - | - | - | 4448.00 | 12.80 | - | - | 2F |
| 4#车间 (本次报审) | 工业 | 5364.00 | - | - | - | 5364.00 | 12.80 | - | - | 1F局部2F |
| 5#车间 (本次报审) | 工业 | 5364.00 | - | - | - | 5364.00 | 12.80 | - | - | 1F局部2F |
| 6#车间 (本次报审) | 工业 | 5364.00 | - | - | - | 5364.00 | 12.80 | - | - | 1F局部2F |
| 7#车间 (本次报审) | 工业 | 5364.00 | - | - | - | 5364.00 | 12.80 | - | - | 1F局部2F |
| 8#车间 (本次报审) | 工业 | 4148.00 | - | - | - | 4148.00 | 12.80 | - | - | 1F局部2F |
| 9#车间 (本次报审) | 工业 | 4148.00 | - | - | - | 4148.00 | 12.80 | - | - | 1F局部2F |
| 10#车间 (本次报审) | 工业 | 4856.00 | - | - | - | 4856.00 | 12.80 | - | - | 1F局部2F |
| 11#车间 (审批后剩余指标) | 工业 | 4856.00 | - | - | - | 4856.00 | 12.80 | - | - | 1F局部2F |
| 12#车间 (审批后剩余指标) | 工业 | 4148.00 | - | - | - | 4148.00 | 12.80 | - | - | 1F局部2F |
| 13#车间 (审批后剩余指标) | 工业 | 4148.00 | - | - | - | 4148.00 | 12.80 | - | - | 1F局部2F |
| 14#车间 (审批后剩余指标) | 工业 | 5364.00 | - | - | - | 5364.00 | 12.80 | - | - | 1F局部2F |
| 15#车间 (审批后剩余指标) | 工业 | 5364.00 | - | - | - | 5364.00 | 12.80 | - | - | 1F局部2F |
| 16#车间 (审批后剩余指标) | 工业 | 5364.00 | - | - | - | 5364.00 | 12.80 | - | - | 1F局部2F |
| 17#车间 (审批后剩余指标) | 工业 | 5364.00 | - | - | - | 5364.00 | 12.80 | - | - | 1F局部2F |
| 18#车间 (审批后剩余指标) | 工业 | 4485.00 | - | - | - | 4485.00 | 12.80 | - | - | 2F |
| 19#车间 (审批后剩余指标) | 工业 | 5856.00 | - | - | - | 5856.00 | 12.80 | - | - | 2F |
| 20#车间 (审批后剩余指标) | 工业 | 2115.00 | - | - | - | 2115.00 | 12.80 | - | - | 2F |
| 21#车间 (审批后剩余指标) | 工业 | 5730.00 | - | - | - | 5730.00 | 12.80 | - | - | 1F局部3F |
| 22#车间 (审批后剩余指标) | 工业 | 5020.00 | - | - | - | 5020.00 | 12.80 | - | - | 2F |
| 23#车间 (审批后剩余指标) | 工业 | 5020.00 | - | - | - | 5020.00 | 12.80 | - | - | 4F |
| 24#车间 (审批后剩余指标) | 工业 | 6345.00 | - | - | - | 6345.00 | 12.80 | - | - | 4F |
| 25#车间 (审批后剩余指标) | 工业 | 6345.00 | - | - | - | 6345.00 | 12.80 | - | - | 4F |
| 26#车间 (审批后剩余指标) | 工业 | 10720.00 | - | - | - | 10720.00 | 12.80 | - | - | 4F |
| 27#车间 (审批后剩余指标) | 工业 | 7015.00 | - | - | - | 7015.00 | 12.80 | - | - | 4F |
| 28#车间 (审批后剩余指标) | 工业 | 5355.00 | - | - | - | 5355.00 | 12.80 | - | - | 4F |
| 29#车间 (审批后剩余指标) | 工业 | 10720.00 | - | - | - | 10720.00 | 12.80 | - | - | 2F |
| 30#车间 (审批后剩余指标) | 工业 | 6345.00 | - | - | - | 6345.00 | 12.80 | - | - | 2F |
| 31#车间 (审批后剩余指标) | 工业 | 6345.00 | - | - | - | 6345.00 | 12.80 | - | - | 2F |
| 32#车间 (审批后剩余指标) | 工业 | 5020.00 | - | - | - | 5020.00 | 12.80 | - | - | 2F |
| 33#车间 (审批后剩余指标) | 工业 | 5020.00 | - | - | - | 5020.00 | 12.80 | - | - | 2F |
| 34#车间 (审批后剩余指标) | 工业 | 5730.00 | - | - | - | 5730.00 | 12.80 | - | - | 2F |
| 合计 | - | 188491.00 | - | - | - | 124277.00 | - | - | - | - |


技术经济指标表 (工业):

| 项目 | 单位 | 总指标 | 已发证指标 | 本次申报指标 | 审批后剩余指标 |
|----------|------------|-----------|-------|----------|-----------|
| 总用地面积 | m² | 153042.5 | 0 | 39442.90 | 113599.60 |
| 界内建设用地面积 | m² | 143406.89 | 0 | 39442.90 | 103963.99 |
| 容积率 | - | 1.34 | | | |
| 地上计容建筑面积 | m² | 188491.00 | 0 | 50697.00 | 137794.00 |
| 建筑密度 | % | 59.91 | | | |
| 建筑基底面积 | m² | 87788.00 | 0 | 23007.00 | 64781.00 |
| 绿地率 | % | 8.74 | | | |
| 绿地面积 | m² | 14308.86 | 0 | 3376.00 | 10932.86 |
| 项目 | 单位 | 本次申报指标 | | | |
| 总建筑面积 | m² | | | 35955.00 | |
| 地上建筑面积 | m² | | | 35955.00 | |
| 其中 | 地上计容建筑面积 | m² | | 50697.00 | |
| 其中 | 性质1 建筑面积 | m² | | | |
| 其中 | 性质2 建筑面积 | m² | | | |
| 其中 | 兼容性质1 建筑面积 | m² | | | |
| 其中 | 兼容性质2 建筑面积 | m² | | | |
| 其中 | 地上鼓励兼容建筑面积 | m² | | | |
| 其中 | 性质1 建筑面积 | m² | | | |
| 其中 | 性质2 建筑面积 | m² | | | |
| 地下建筑面积 | m² | | | 0 | |
| 其中 | 经营性建筑面积 | m² | | 0 | |
| 其中 | 非经营性建筑面积 | m² | | 0 | |
| 机动车停车位 | 辆 | | | 40 | |
| 其中 | 地上机动车停车位 | 辆 | | 40 | |
| 其中 | 地下机动车停车位 | 辆 | | 0 | |
| 非机动车停车位 | 辆 | | | 45 | |
| 其中 | 地上非机动车停车位 | 辆 | | 45 | |
| 其中 | 地下非机动车停车位 | 辆 | | 0 | |

| | |
|----|--------|
| | 本次申报建筑 |
| | 已发证建筑 |
| | 审批后剩余 |
| | 车道 |
| | 消防车道 |
| | 绿化 |
| | 铺装 |
| | 用地红线 |
| | 分期线 |
| | 地块出入口 |
| | 建筑物出入口 |
| | 尺寸标注 |
| 单位 | 米 |

说明:

- 1、本图依据甲方提供的核定用地图, 现状图等相关资料所绘制。
- 2、平面坐标系采用2000天津市城市坐标系。
- 3、高程采用1972年天津市大沽高程系, 2015年高程。
- 4、水准点位置由甲方提供。
- 5、本图所注尺寸均以米为单位。
- 6、本图所注尺寸均为建筑物外轮廓尺寸, 含外保温、外饰面。
- 7、消防、人防、电力等附属建筑设施的布局 and 规模, 均以相关部门审批结果为准。
- 8、我设计单位承诺设计方案符合所有法律、法规、政策、规范、标准要求我设计单位对方案的真实性、准确性负责; 如有问题, 我设计单位对设计方案终身负责。
- 9、4#、8#车间以及9#、10#车间贴临建造, 相邻墙体为防火墙, 采取相应防火措施, 防火间距不限, 满足《建规》相关要求。

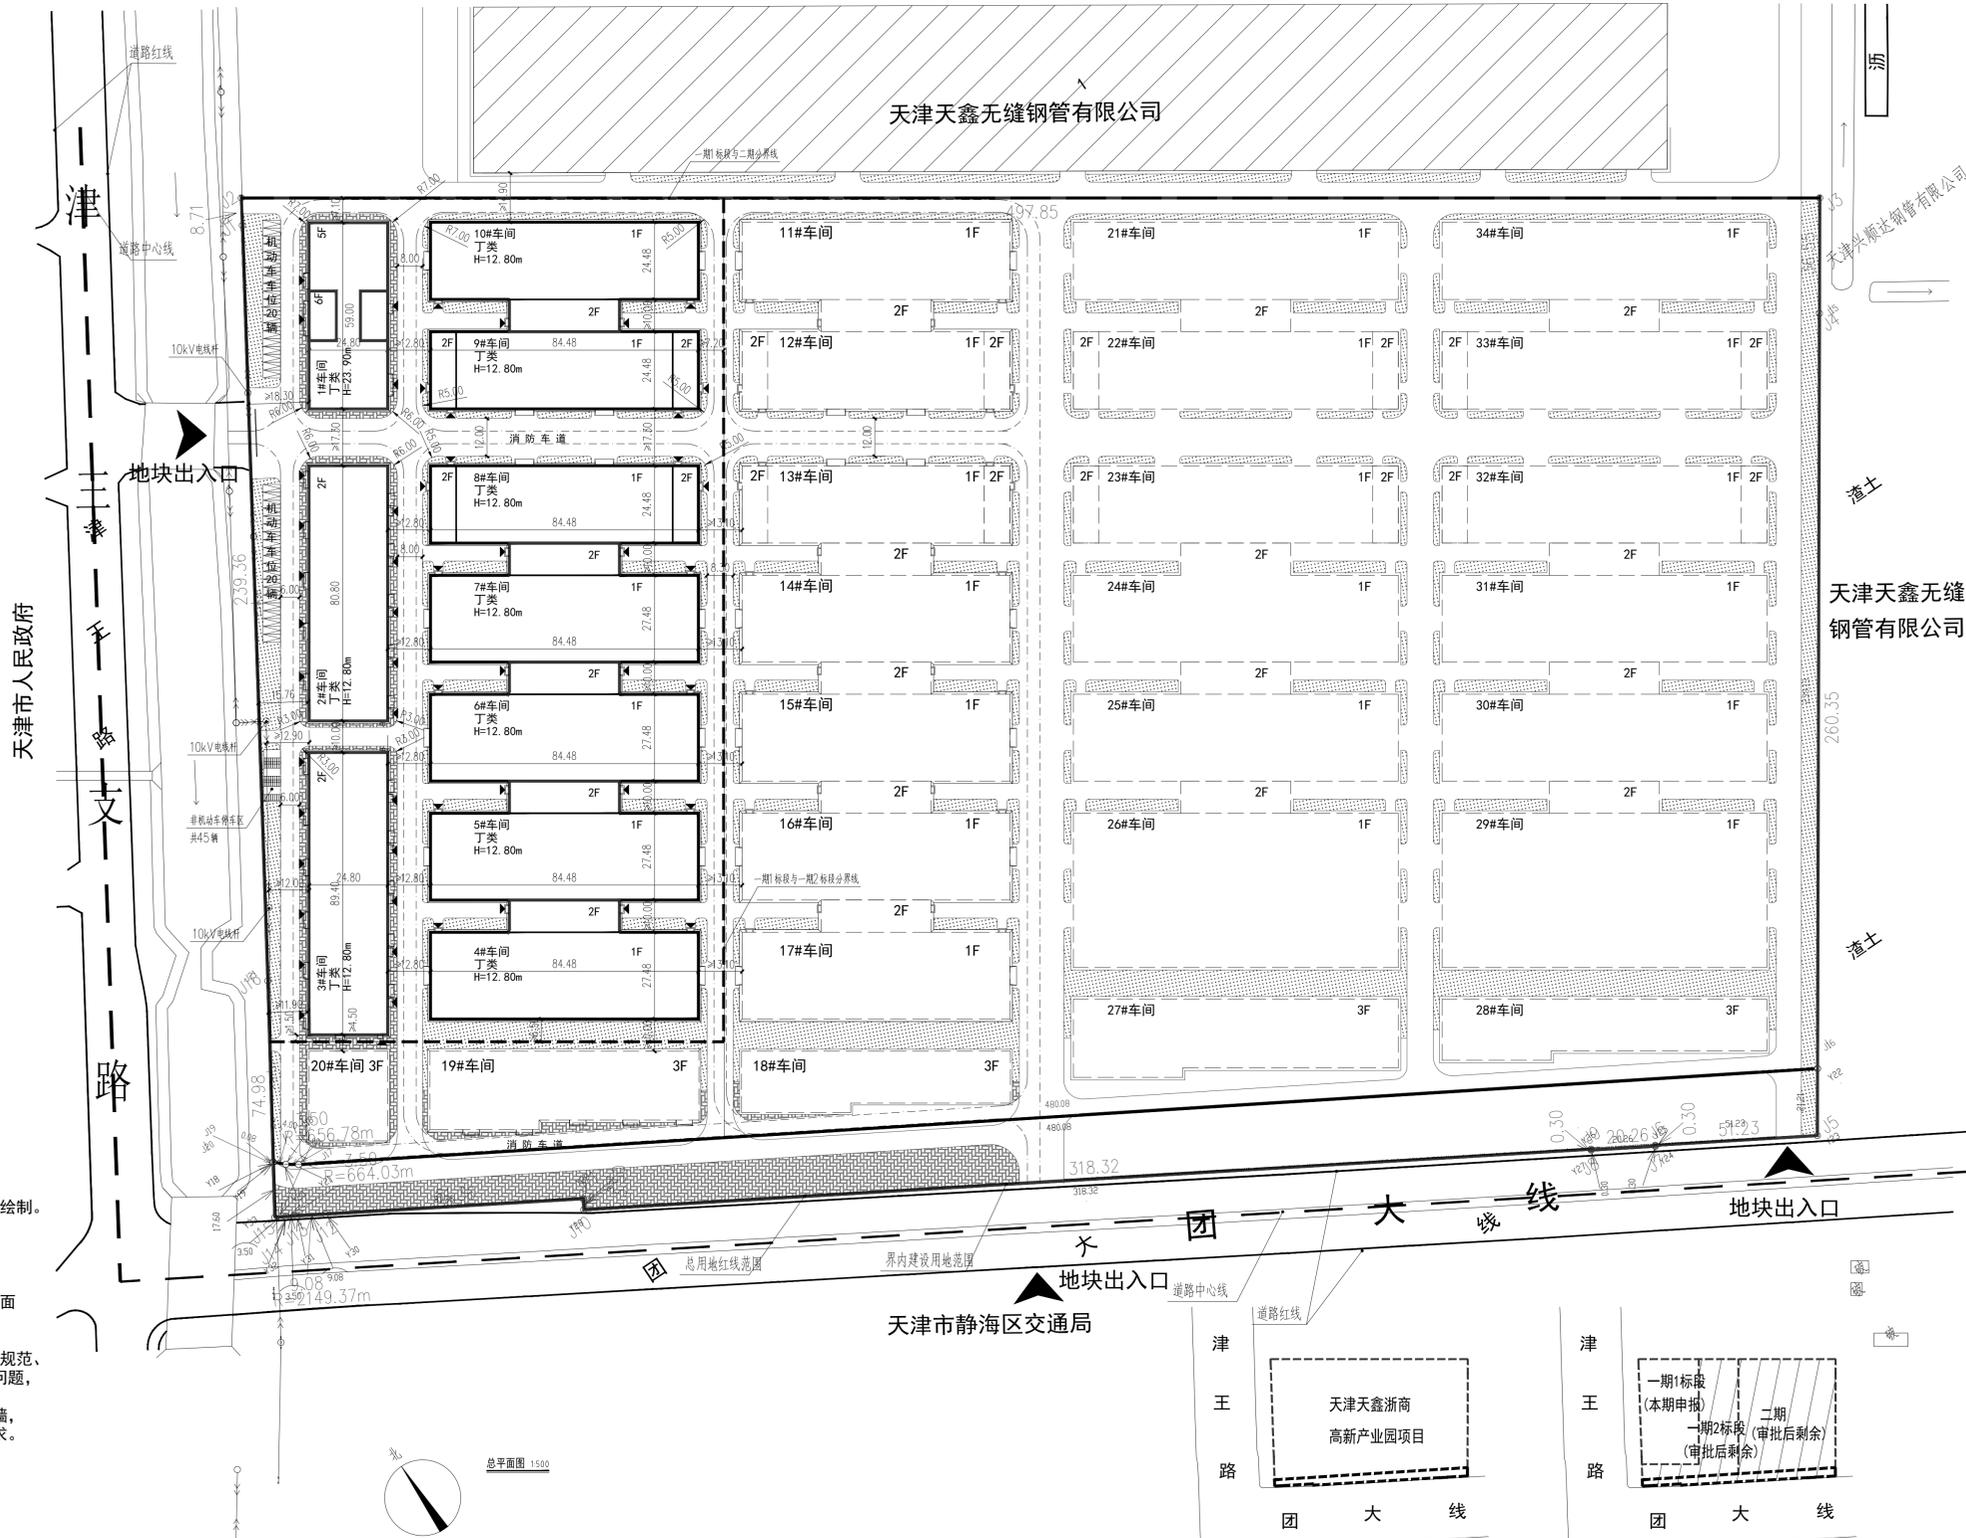

地块位置示意图

地块分期示意图

华厦与您握手

TIANJINHUAXIA

天津华厦建筑设计有限公司
TIANJIN HUAXIA ARCHITECTURAL DESIGN CO., LTD

Phone: 86 22 58693336-9
Fax: 86 22 58598916
F: 300384
E-mail: tjhxjia@126.com
地址: 天津新技术产业园区 南开华苑 榕苑路16号鑫茂科技园中心楼三樓

委托方: 天津天鑫无缝钢管有限公司

工程名称: 天津天鑫浙商高新产业园项目一期1标段

子项名称: 总平面图

工程编号: 20240101

设计阶段: 施工图

专业: 建筑

姓名: 总平面图

图号: 建总-1

会签栏 COUNTERSIGN

| 建筑 | 结构 | 给排水 | 暖通 | 电气 |
|----|----|-----|----|----|
| | | | | |

注册师章: 注册建筑师

出图章: 注册建筑师

总工程师: 王智勇

工程主持人: 王智勇

专业负责人: 王智勇

审核: 王智勇

校对: 王智勇

设计: 王智勇

制图: 王智勇

出图日期: 2024年10月