

修改说明:

- 说明:
 1、本图依据现状地形图及规划条件等资料进行设计;
 2、本图采用1990天津任意直角坐标系, 1972年大沽高程系(2015年高程);
 3、图中标注尺寸单位为米;
 4、图中所标注距离、高度均以米计;
 5、高度H根据建筑图纸提供;
 6、本图纸设计满足消防等相关规范要求, 无虚假设计。
 7、台玻南路过街天桥净高5.0米。

图例

1F	新建建筑及层数		新建道路
	界内用地界线		绿地
P(6)	停车泊位		围墙
R9	转弯半径9m		



顾客 Owner	爱玛科技集团股份有限公司
项目 Item	爱玛总部大楼建设项目
图名 Name of drawing	总平面布置图
图号 No. of drawing	7455(2023)F-00N-01
版本号 No. of edition	第1版 比例 1:500
图别 Drawing name	总平面图 日期 2023.11
批准 Approved by	张重超
项目执行负责人 Project manager	刘建超
审定 Reviewed by	汤怡
专业负责人 Technical responsible person	徐强
专业执行负责人 Professional responsible person	徐强
审核 Inspected by	景购
校对 Checked by	徐强
设计 Designed by	徐强
制图 Drawn by	徐强

中机中联工程有限公司

CMCU Engineering Co., Ltd.

地址: 中国·重庆·渝州路17号

Add: NO.17 Yuzhou Road, Chongqing


工程设计证书号: 住办-甲 级 No. A150000100

Engineering Design Certificate: Integrated Qualification Class-A No.A150000100

客服电话: 020-66612368

客服邮箱: service@cmcu.com

- 敬告:
 1、本图尺寸以图上标注为准, 不得以比例尺量度。
 2、本套图必需签署批准并加盖设计专用章方可作为实际施工之用。
 3、本图之最高版本为有效版本。
 4、本图之版权属中机中联工程有限公司所有, 未经本公司授权不得转让第三方, 或以任何形式复制。

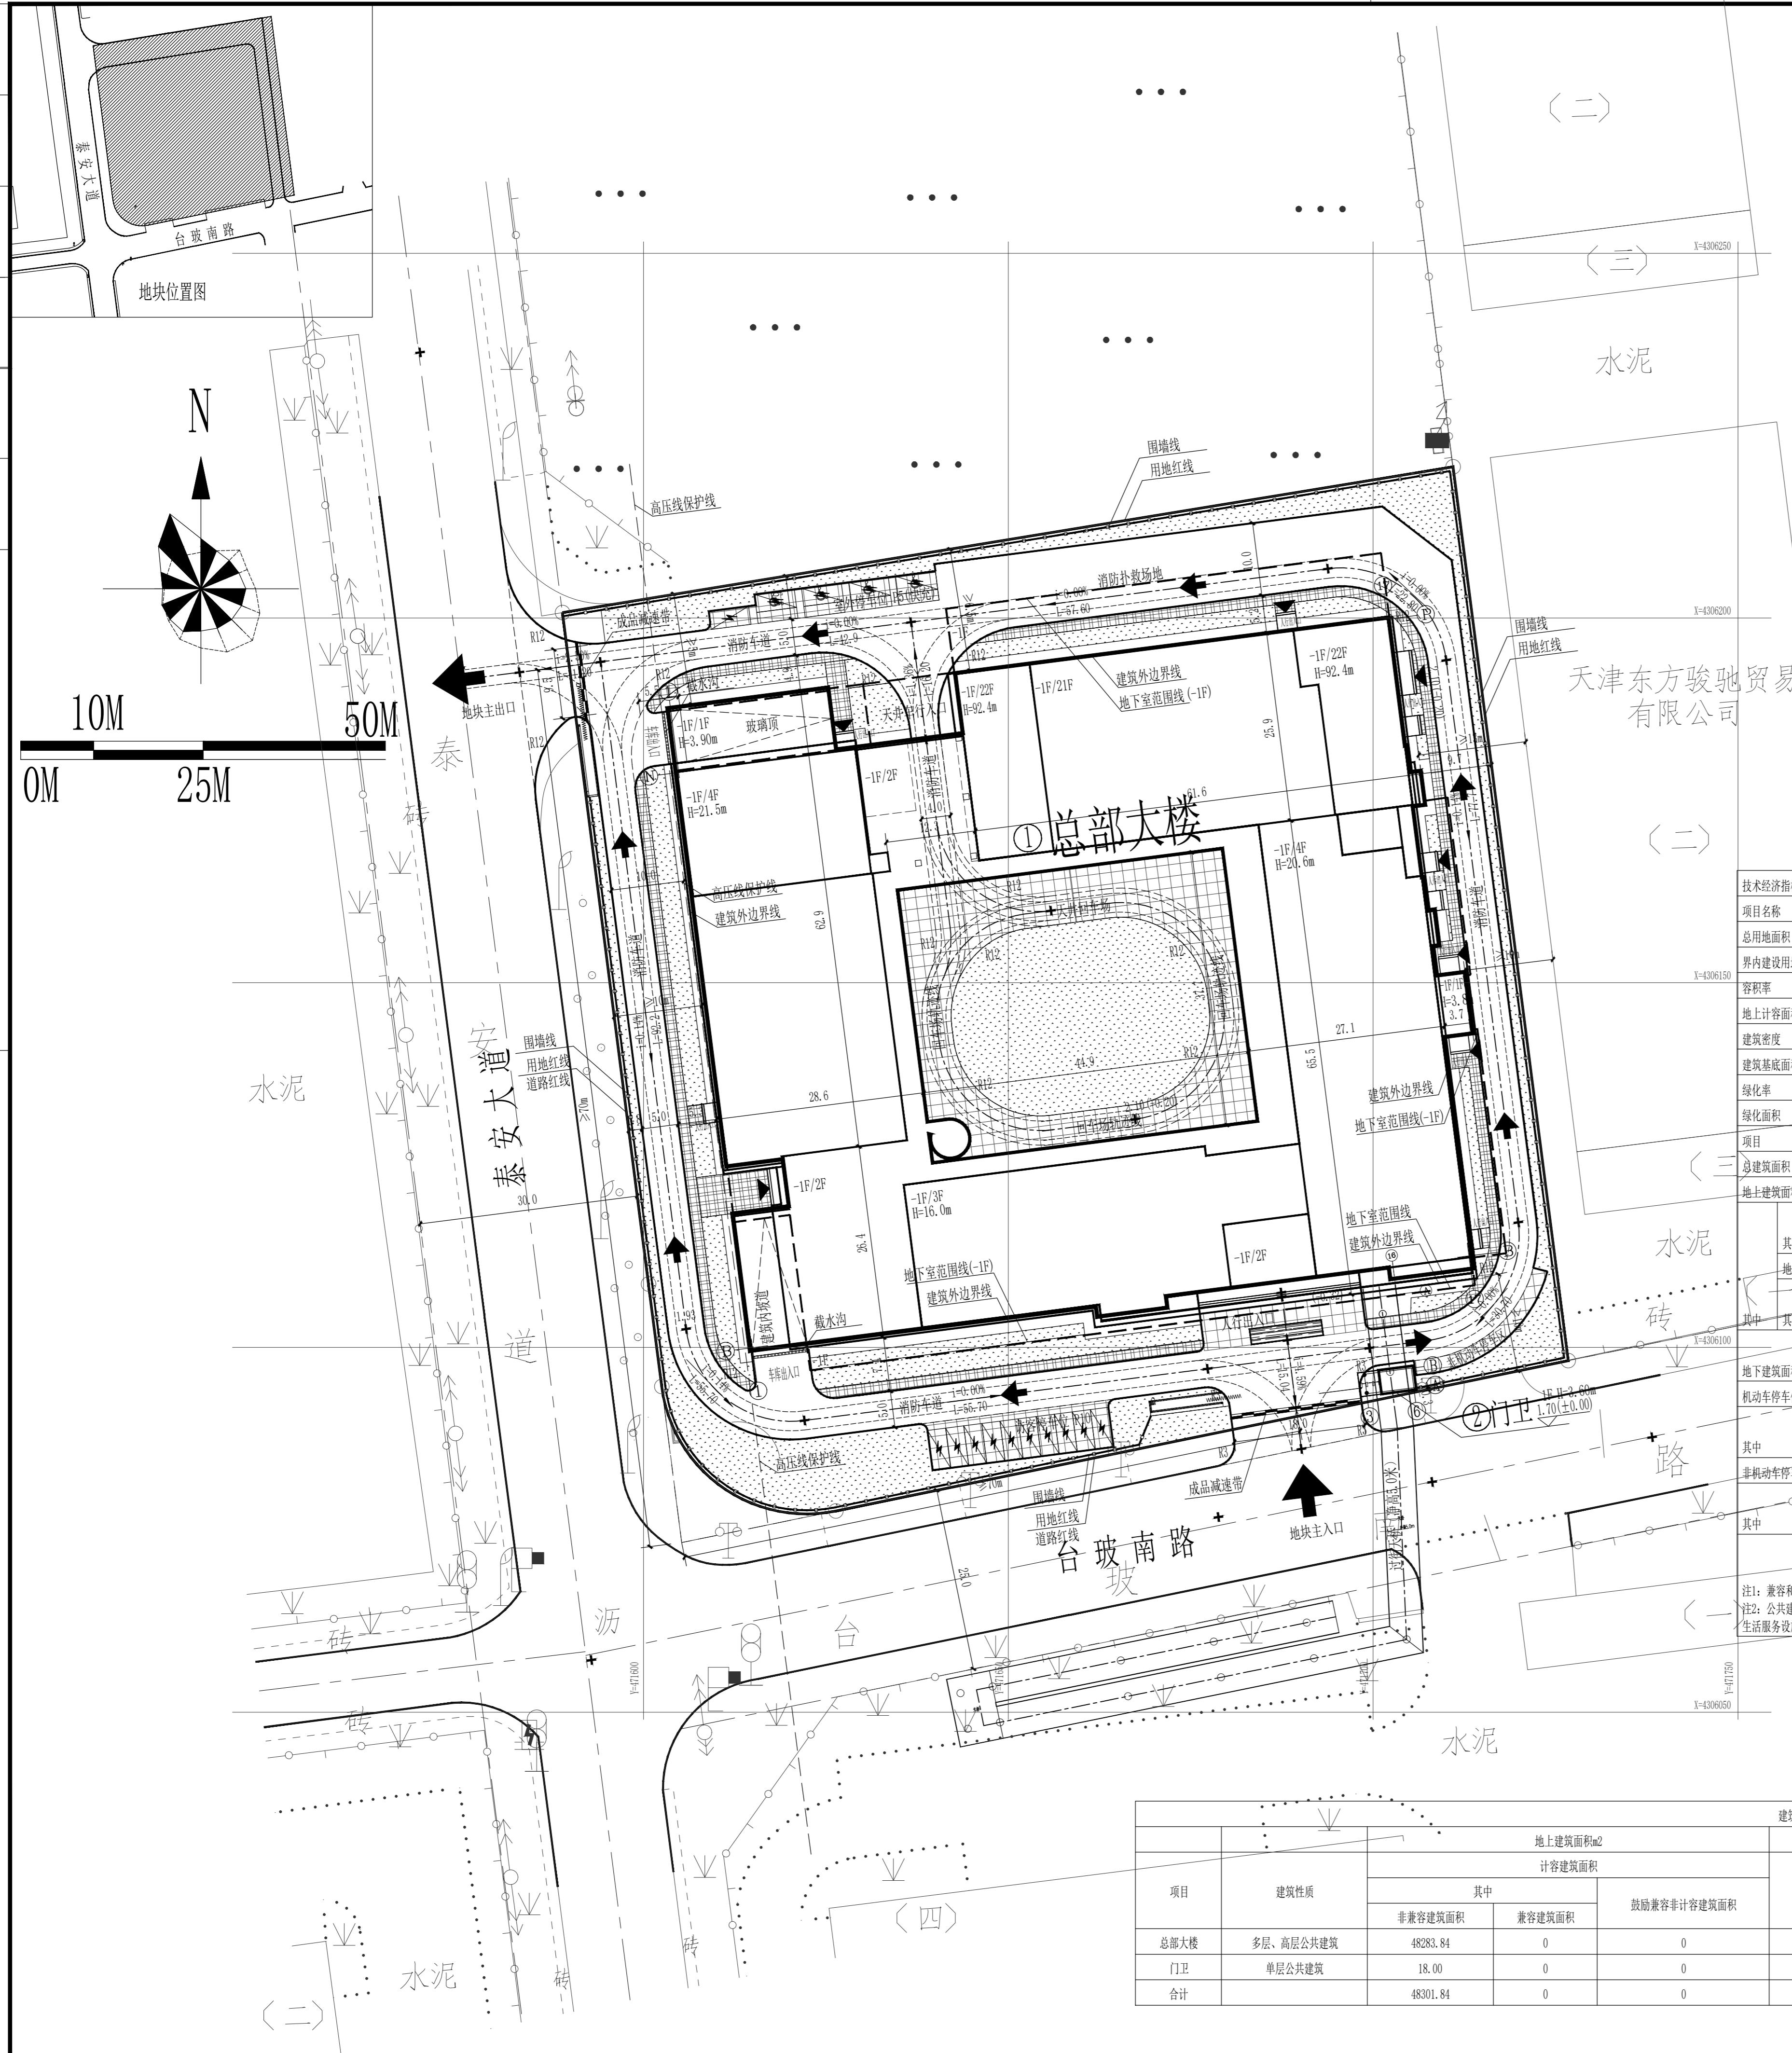

项目	建筑性质	地上建筑面积m²		地下建筑面积m²		总建筑面积m²	建筑高度m	地下主体深度m	地下空间用途				
		计容建筑面积		经营性建筑面积	非经营性建筑面积								
		其中	兼容建筑面积										
总部大楼	多层、高层公共建筑	48283.84	0	0	9775.38	58059.22	92.4 (塔楼)	4.9	停车、设备、附属用房				
门卫	单层公共建筑	18.00	0	0	0.00	18.00	3.6	0	停车、设备、附属用房				
合计		48301.84	0	0	9775.38	58077.22							