



地块位置示意图

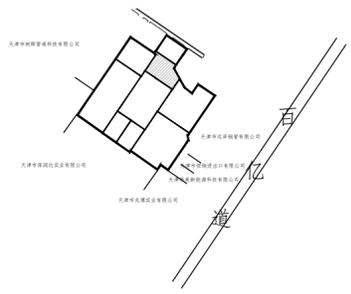


正在施工

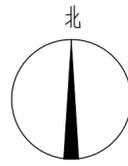

图例:

- 用地红线
- 新建建筑
- 道路
- 机动车停车位
- 非机动车停车位
- 绿地
- 建筑出入口
- 地块出入口

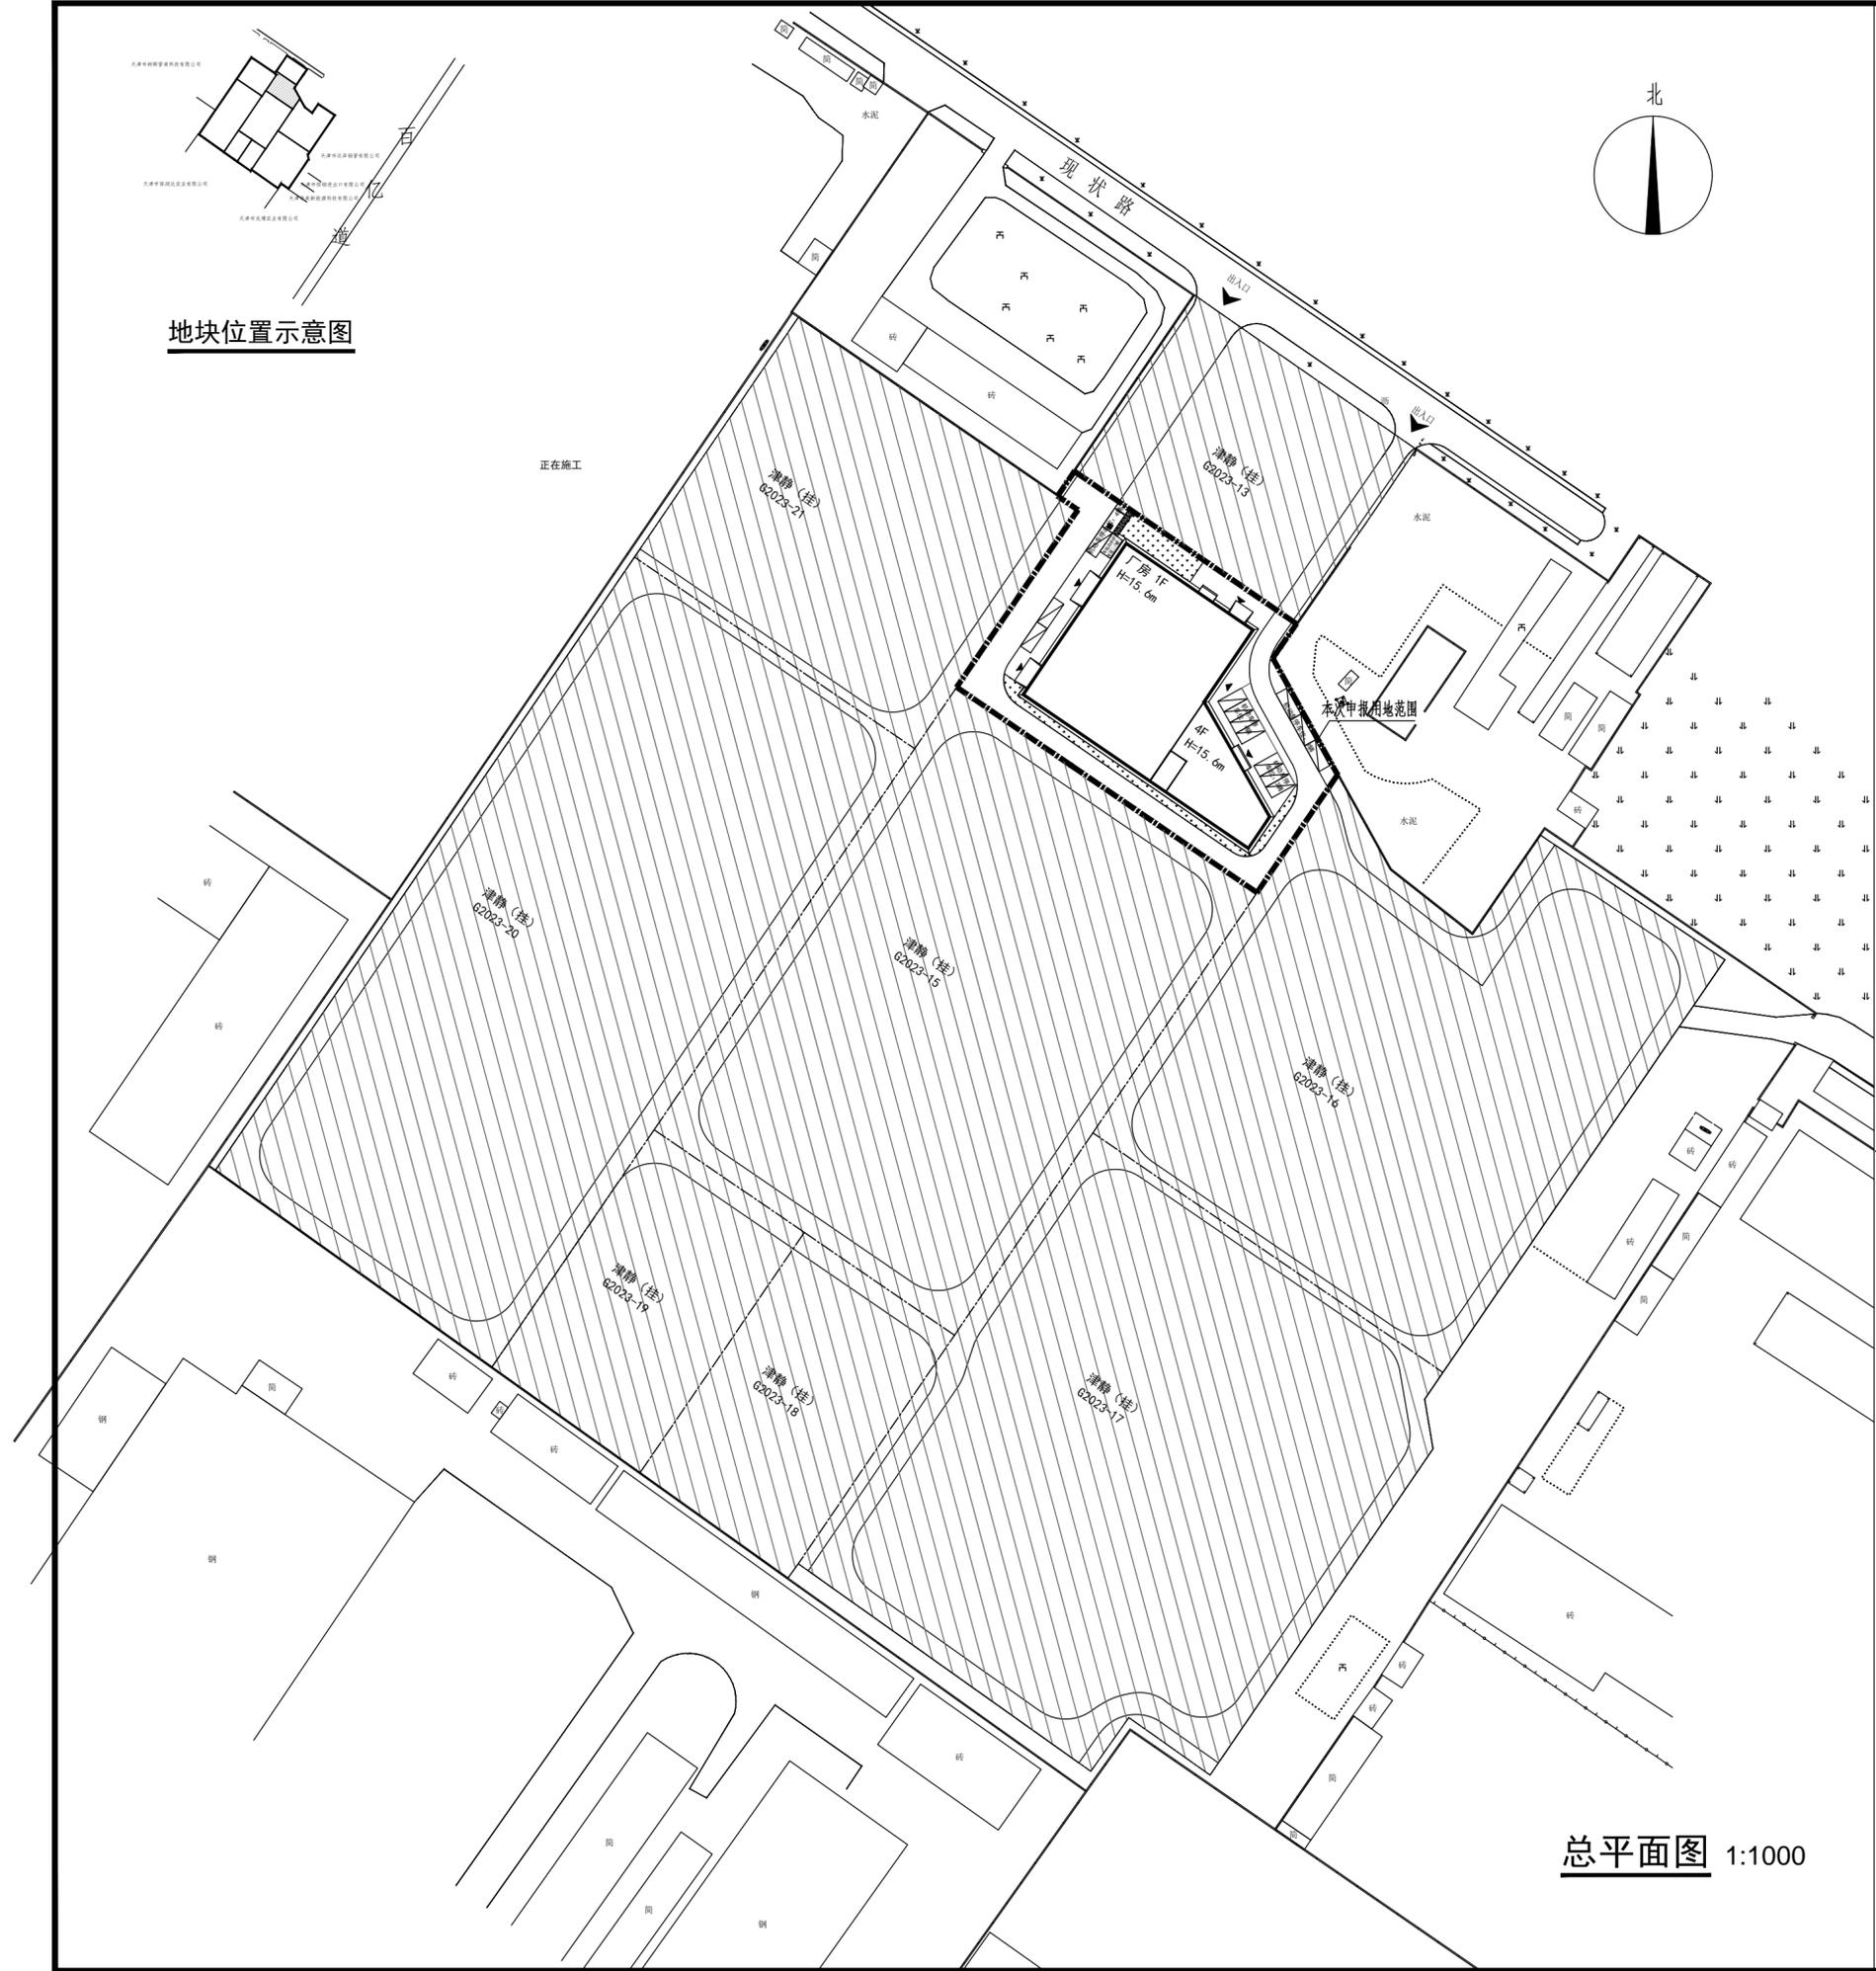

技术经济指标表		
项目	单位	总指标
总用地面积	m <sup>2</sup>	3353.7
界内建设用地面积	m <sup>2</sup>	3353.7
计容建筑面积	m <sup>2</sup>	3675
建筑面积	m <sup>2</sup>	2930
容积率		1.09
绿地率	%	6.5
建筑密度	%	44.5

总平面图 1:1000

设计单位:天津建工集团建筑设计有限公司 联系电话: 28366874  
 建设单位: 独角犀牛(天津)机械设备有限公司 联系电话:18722402577  
 联系单位:天津市规划和自然资源局静海分局 联系电话:68962683

会签  
COUNTERSIGN

主持人 MANAGER		电气 ELEC.	
建筑 ARCHI.		暖通 HVAC	
结构 STRUCT.		概预算 ESTIMATE/BUDGET	
给排水 PLUMBING			

附注  
NOTES

注册师用章  
Chartered Architect/Engineer

出图专用章  
Issue



天津建工集团  
建筑设计有限公司  
Tianjin Construction Engineering Group  
Architecture Design CO., LTD  
建筑工程甲级 A112003124  
城市规划乙级 津自资规乙字23120017

工程主持人 MANAGER		
审核 APPROVE		
专业负责人 DIVISION CHIEF		
校正 CHECK		
设计 DESIGN		
制图 DRAWN		

建设单位  
CLIENT  
独角犀牛(天津)  
机械设备有限公司

工程名称  
PROJECT  
独角犀牛  
减速机齿轮箱设备制造项目

工程项目  
SUB PROJECT

图名  
TITLE  
总平面图

工号 PROJECT NO.		分号 SUB NO.	
日期 DATE		图号 DRAWING No.	