



天津市津南区土地整理中心整理储备地块(海沽道北侧地块)勘测定界图

界内使用面积 28365 m²
界外处理面积 13855 m²

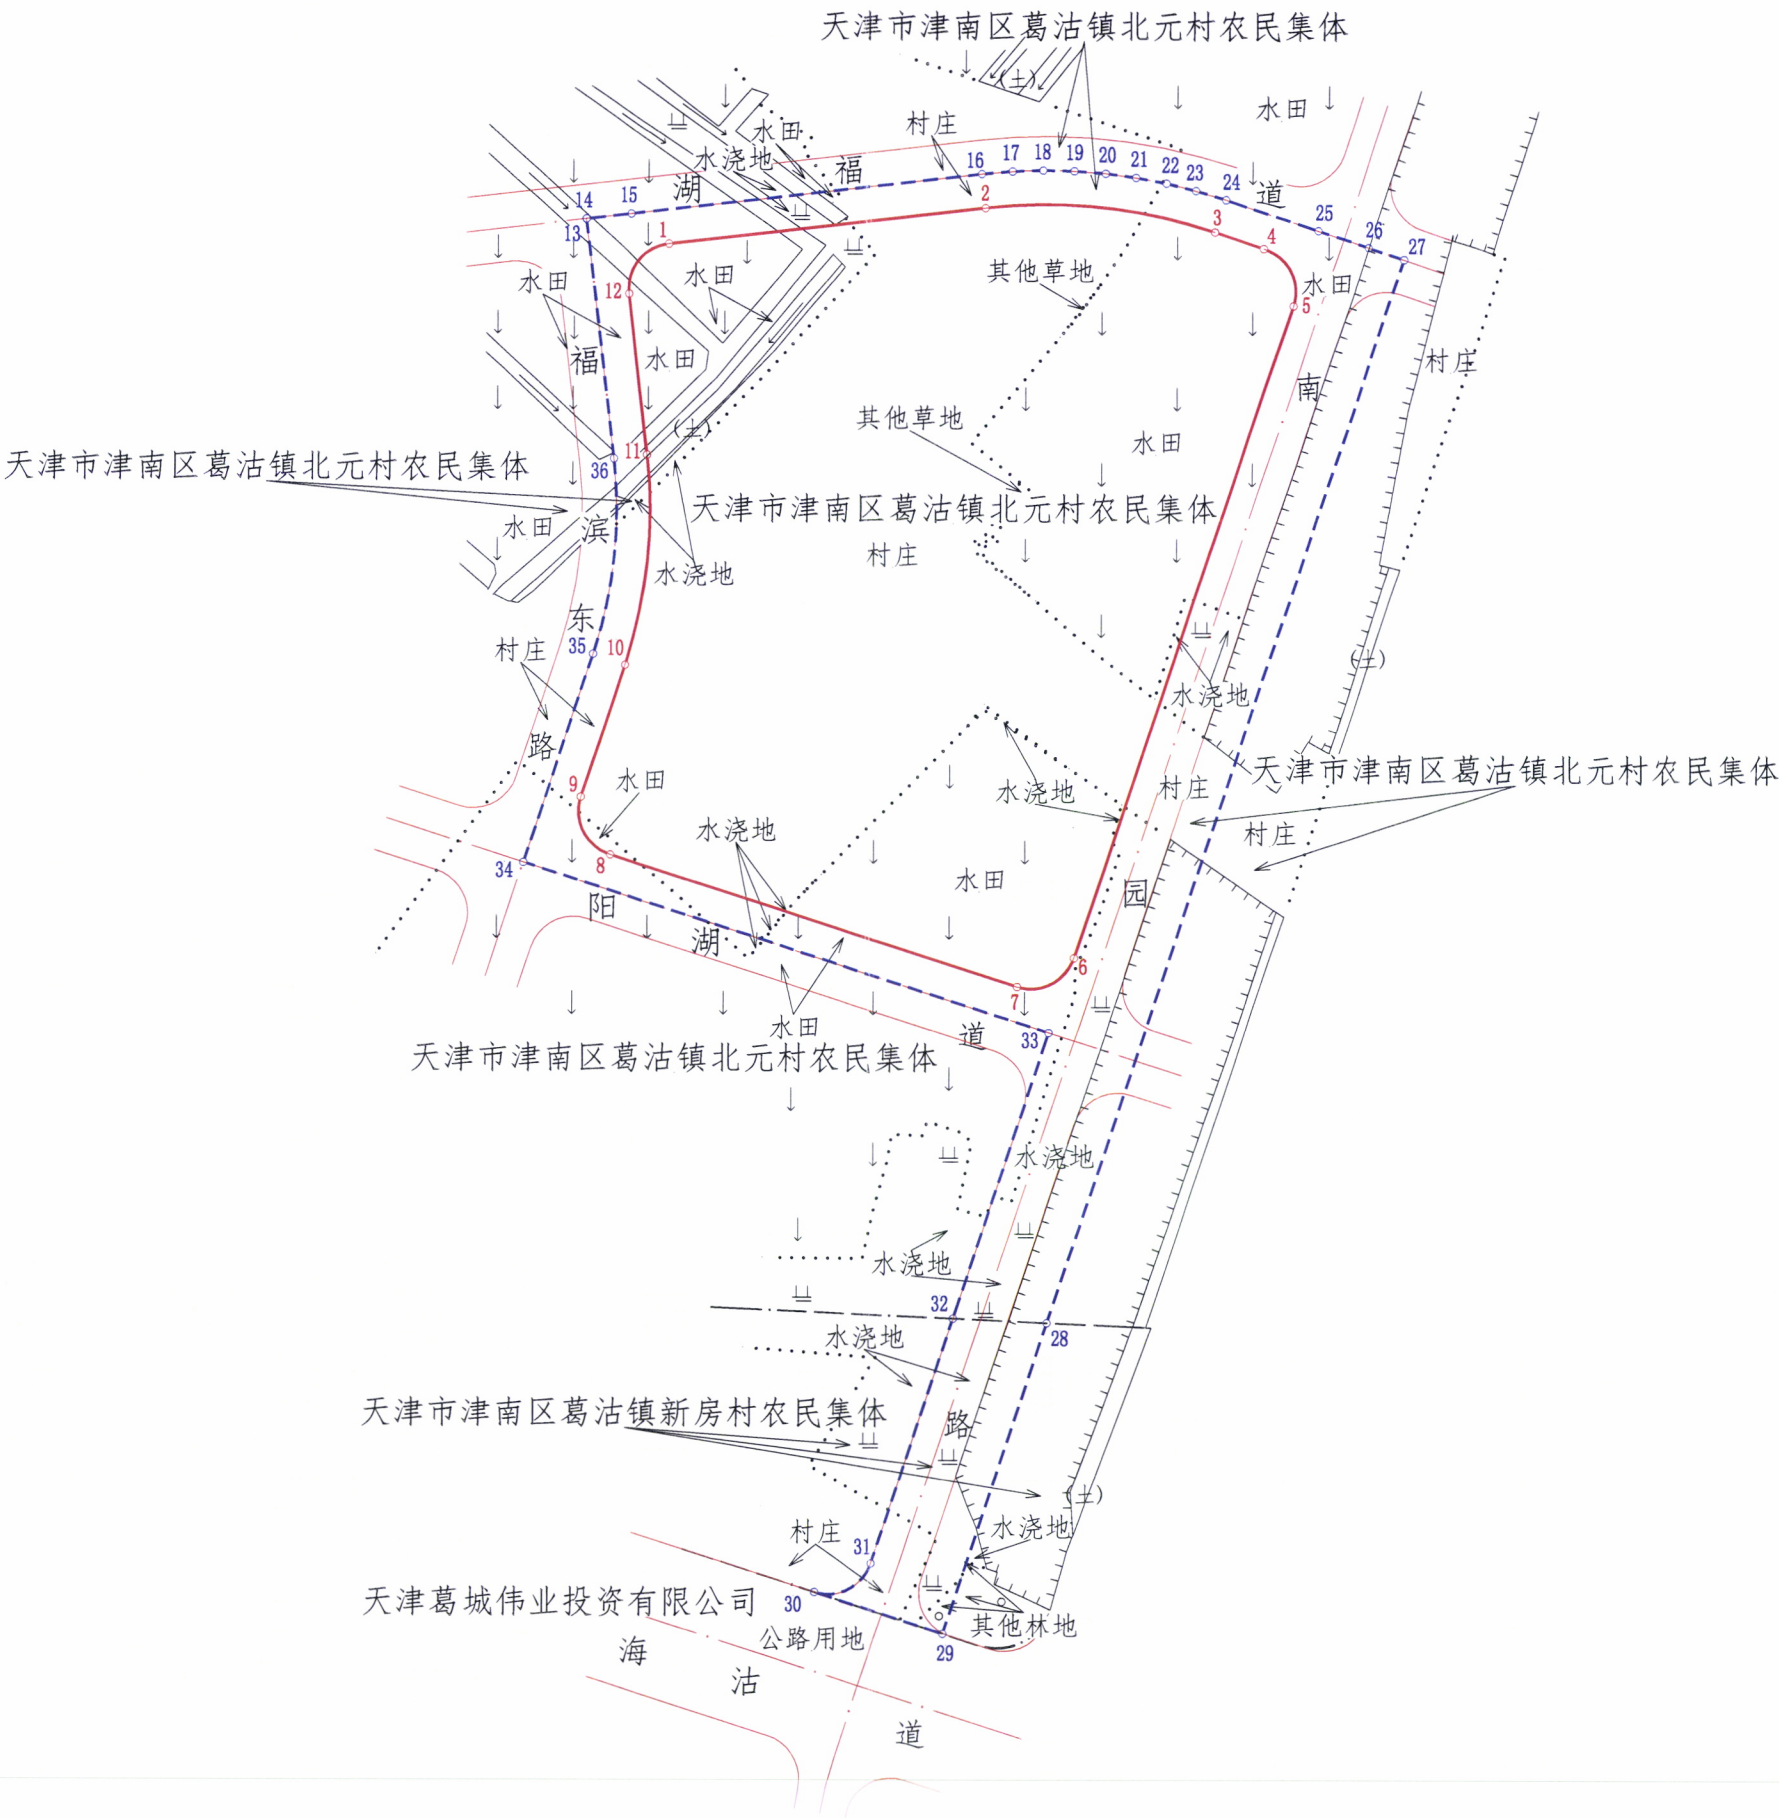

天津市勘察设计院集团有限公司

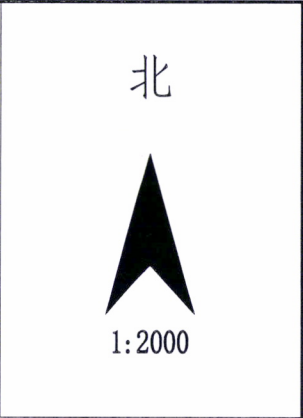

图例

- 界内用地线
- 界外处理线
- 规划路中线
- 规划路红线
- 村界线
- 地类线

2000天津城市坐标系
2024年01月08日

复核单位:天津市规划和自然资源局津南分局