


天津市滨海新区土地利用总体规划 (2015-2020年) (局部)

——调入地块6 (调整后)

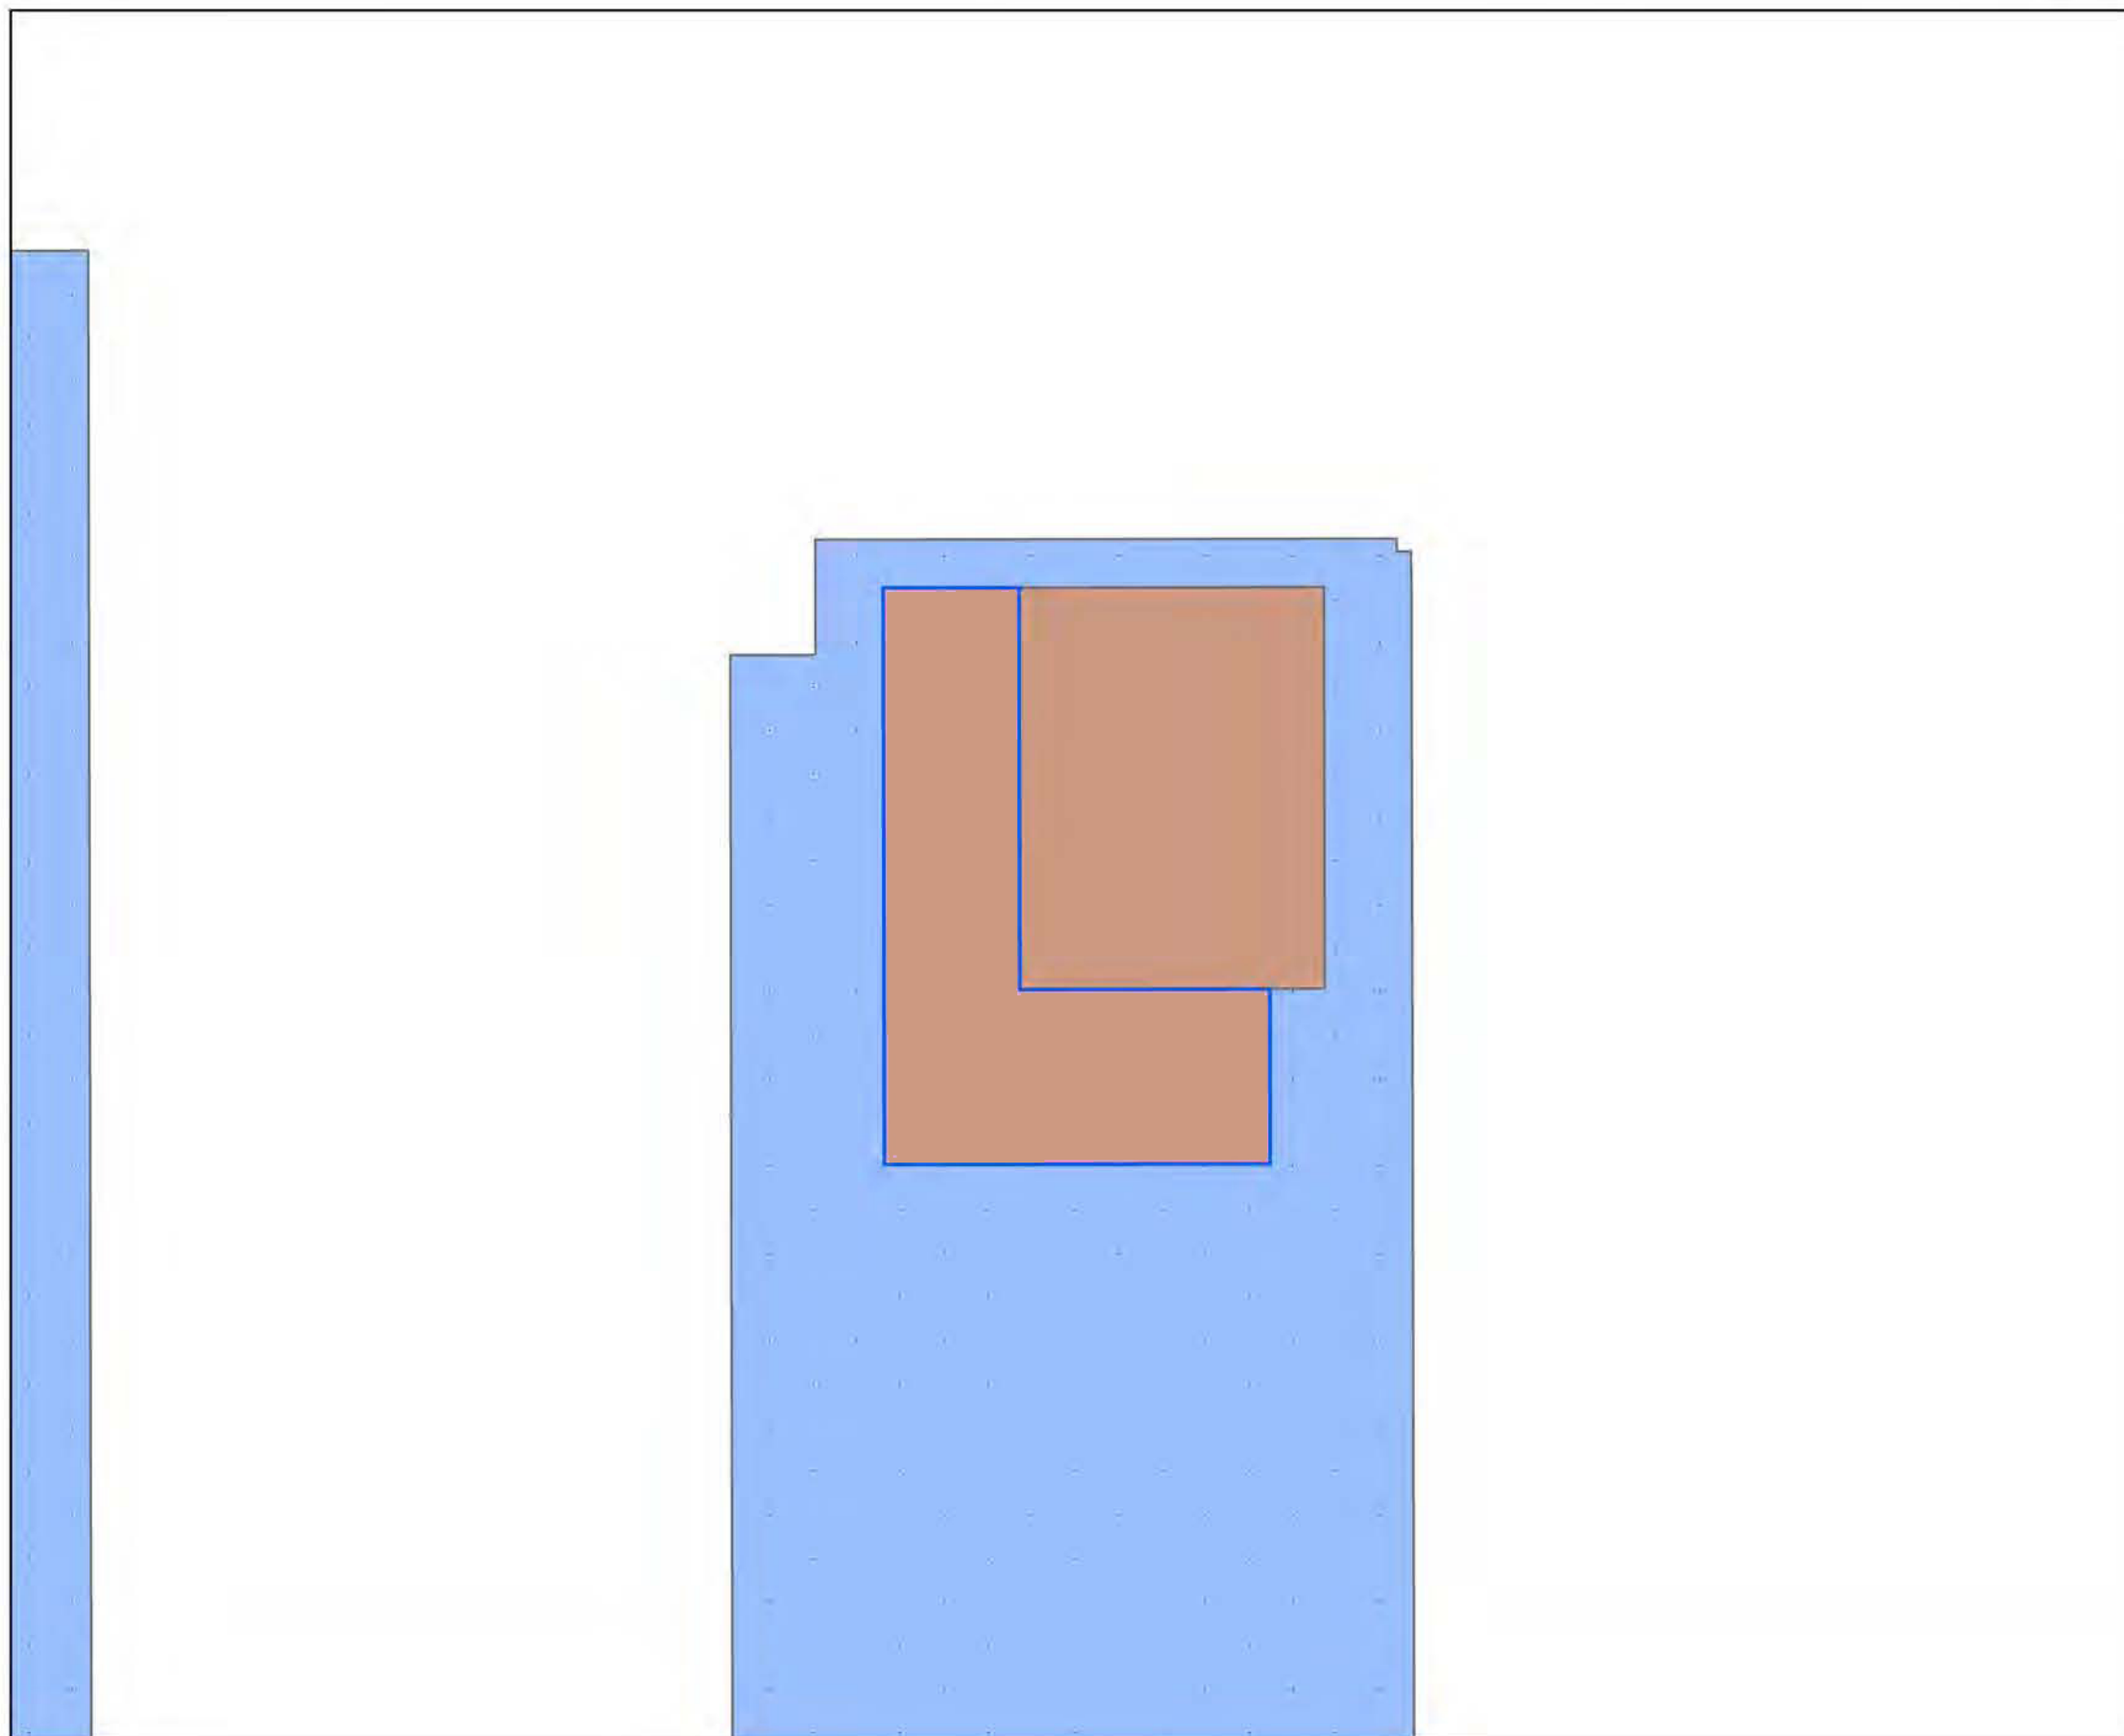

比例尺
1:15000



图例

- 规划交通用地
- 滩涂
- 项目调整范围