


天津市滨海新区土地利用总体规划（2015-2020年）（局部）

——调入地块9（调整后）

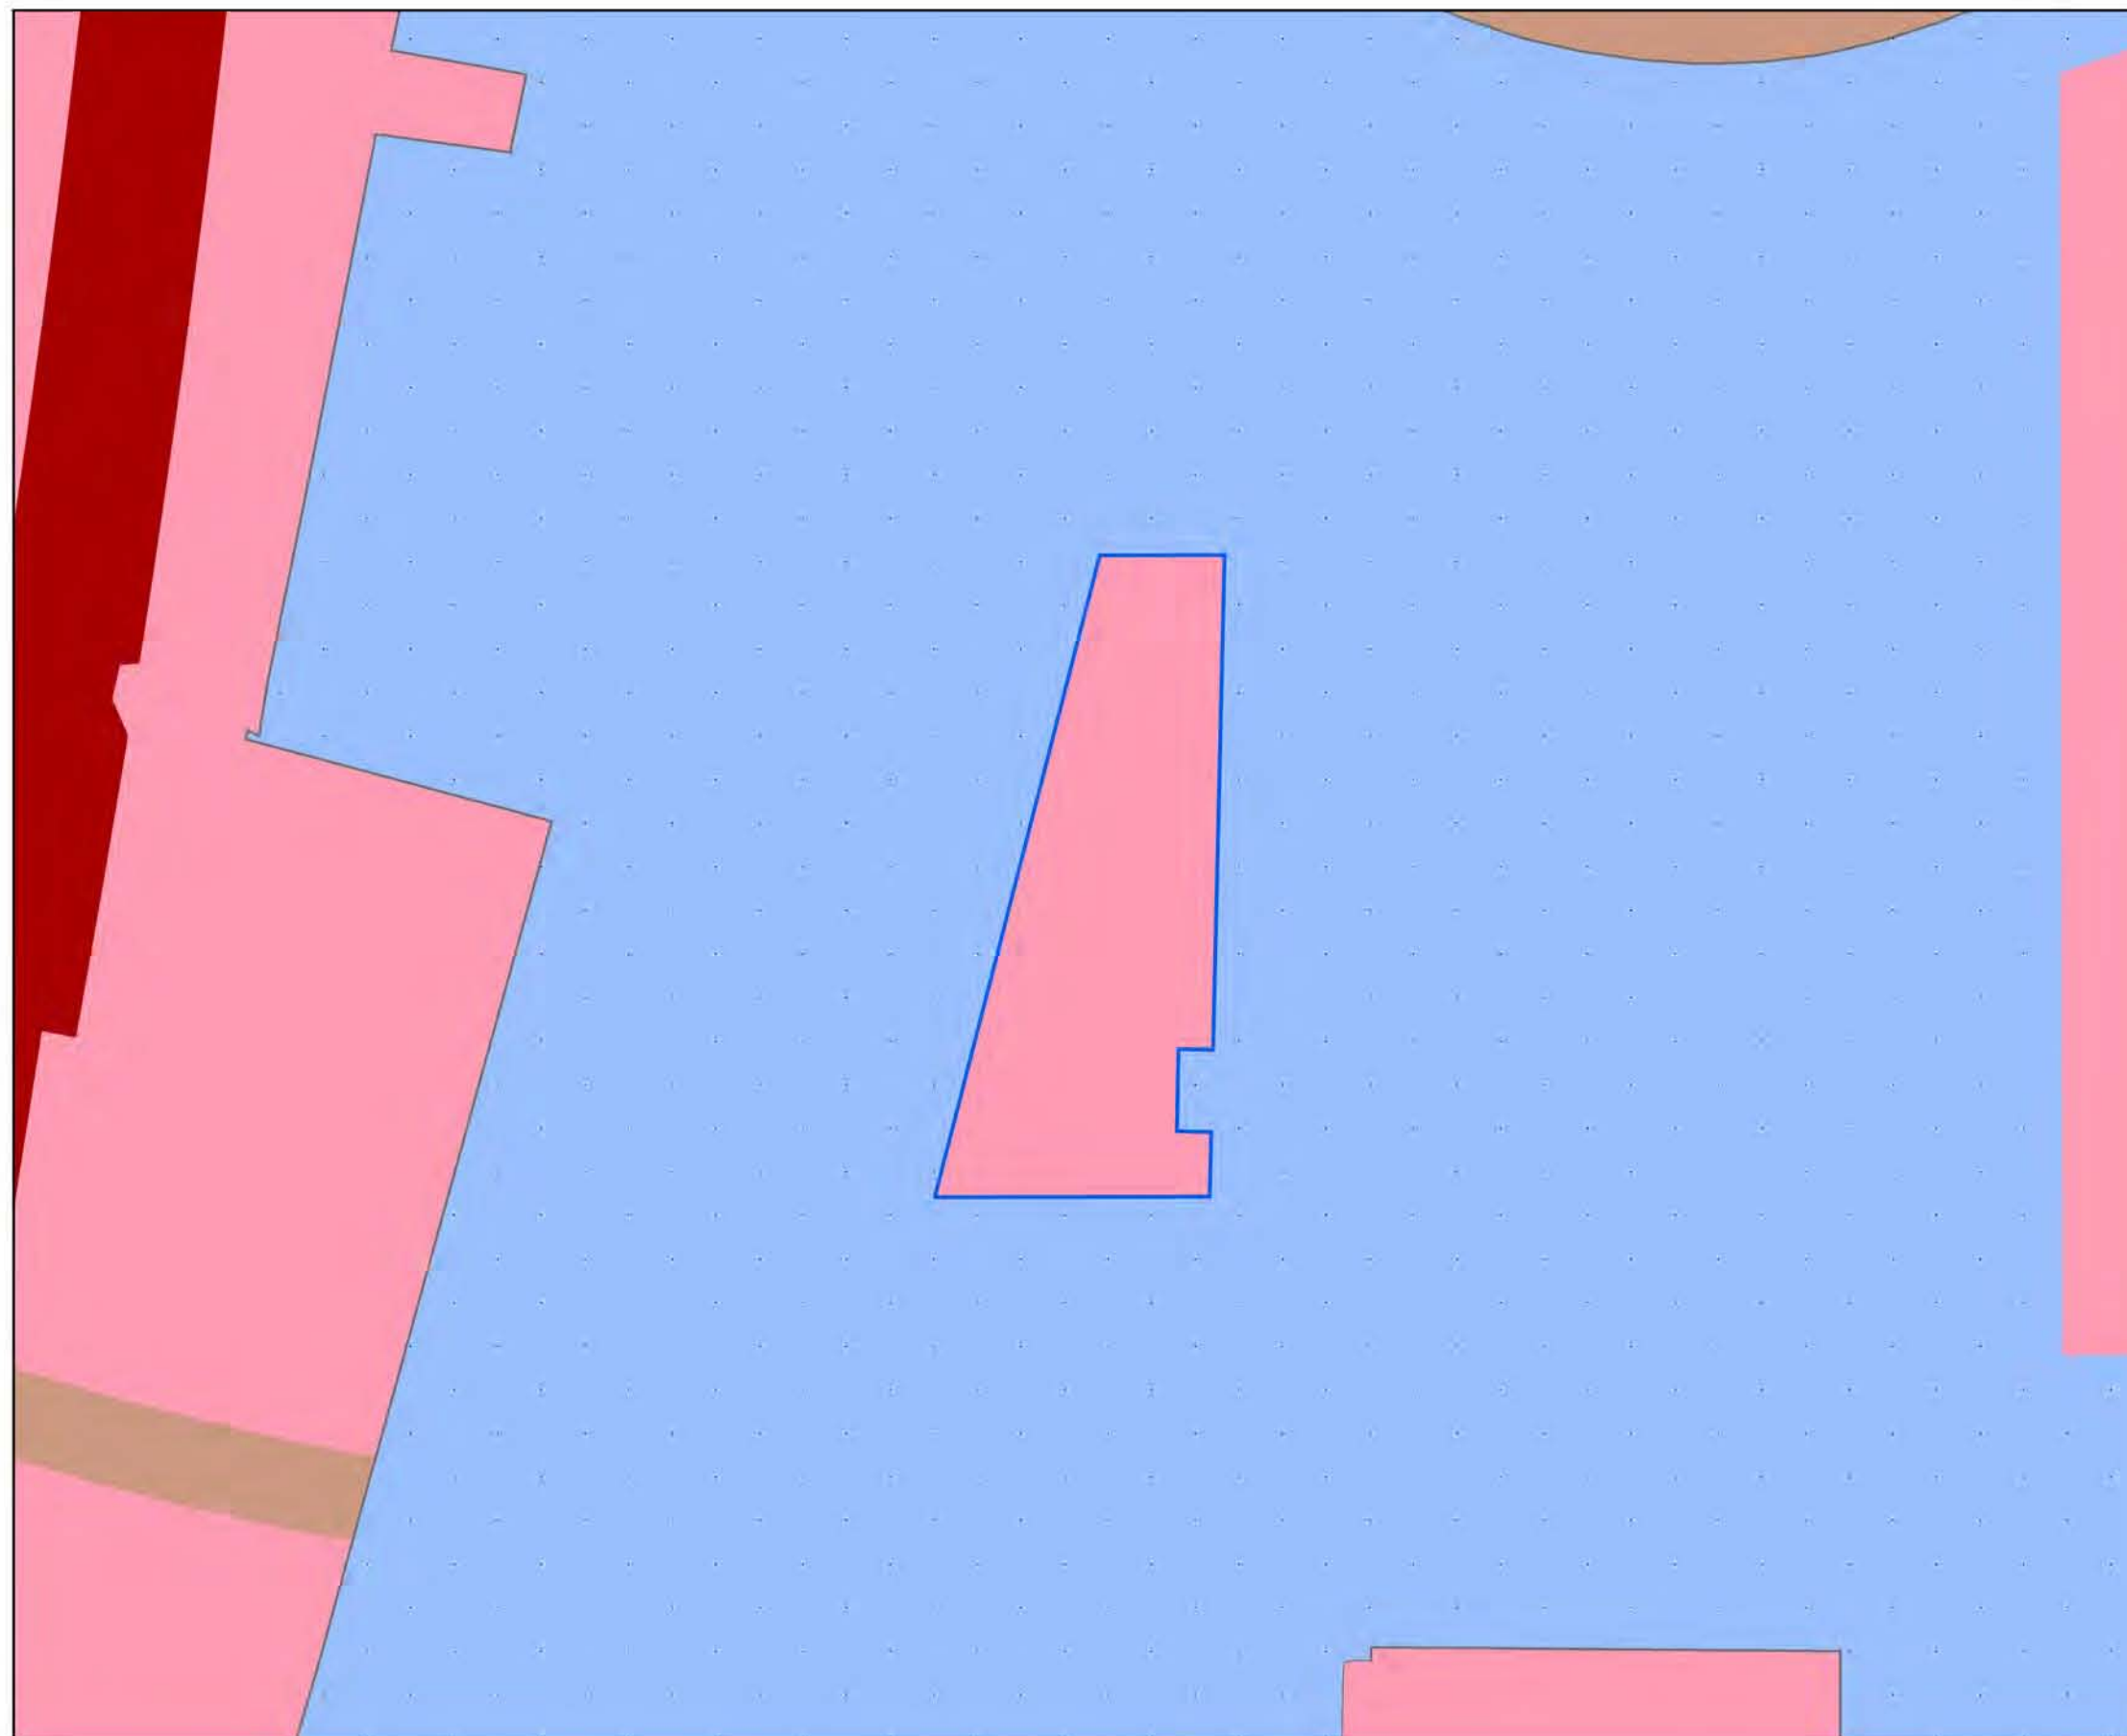

比例尺
1:5000



图例

- 规划城镇用地
- 现状交通用地
- 规划交通用地
- 滩涂
- 项目调整范围