


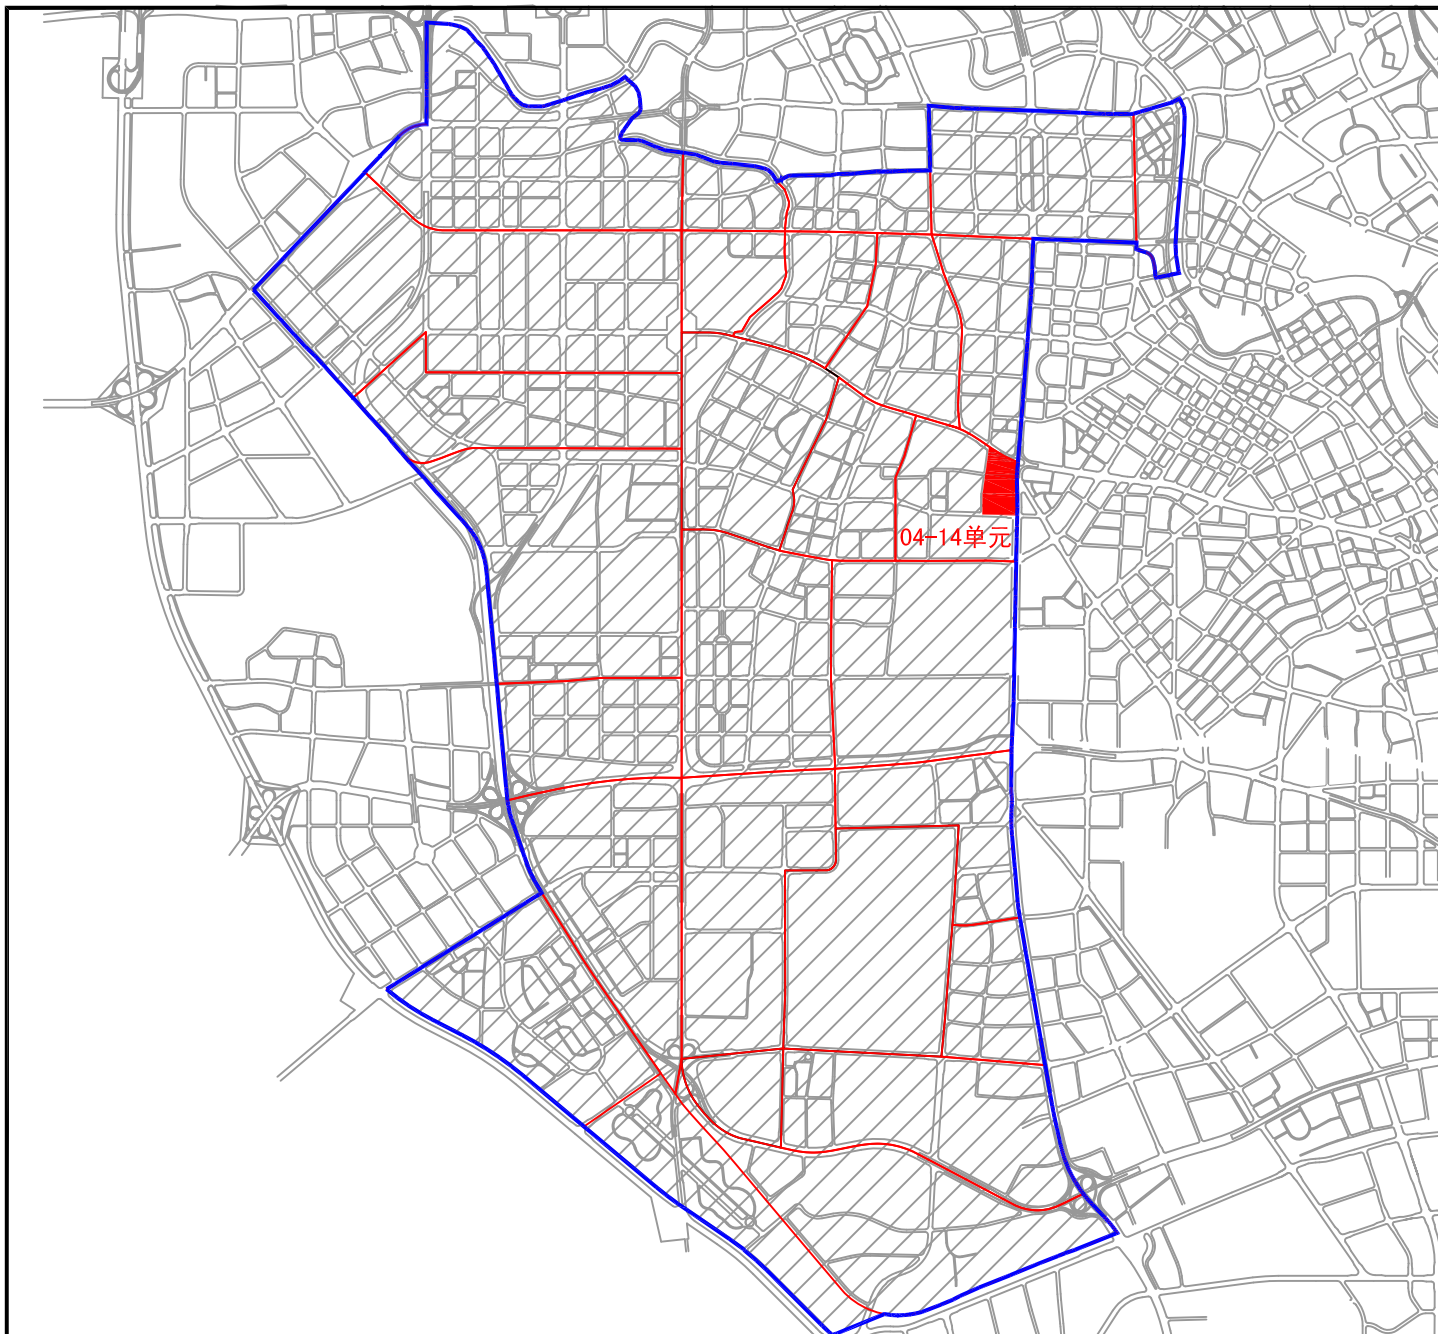

南开区04-14单元02、05街坊地铁7号线海光寺站地块控制性详细规划(修改)方案已经市政府批复, 现予以公布, 原公布的相应用地控制性详细规划废止。

南开区04-14单元02、05街坊地铁7号线海光寺站地块控制性详细规划(修改)——位置图