


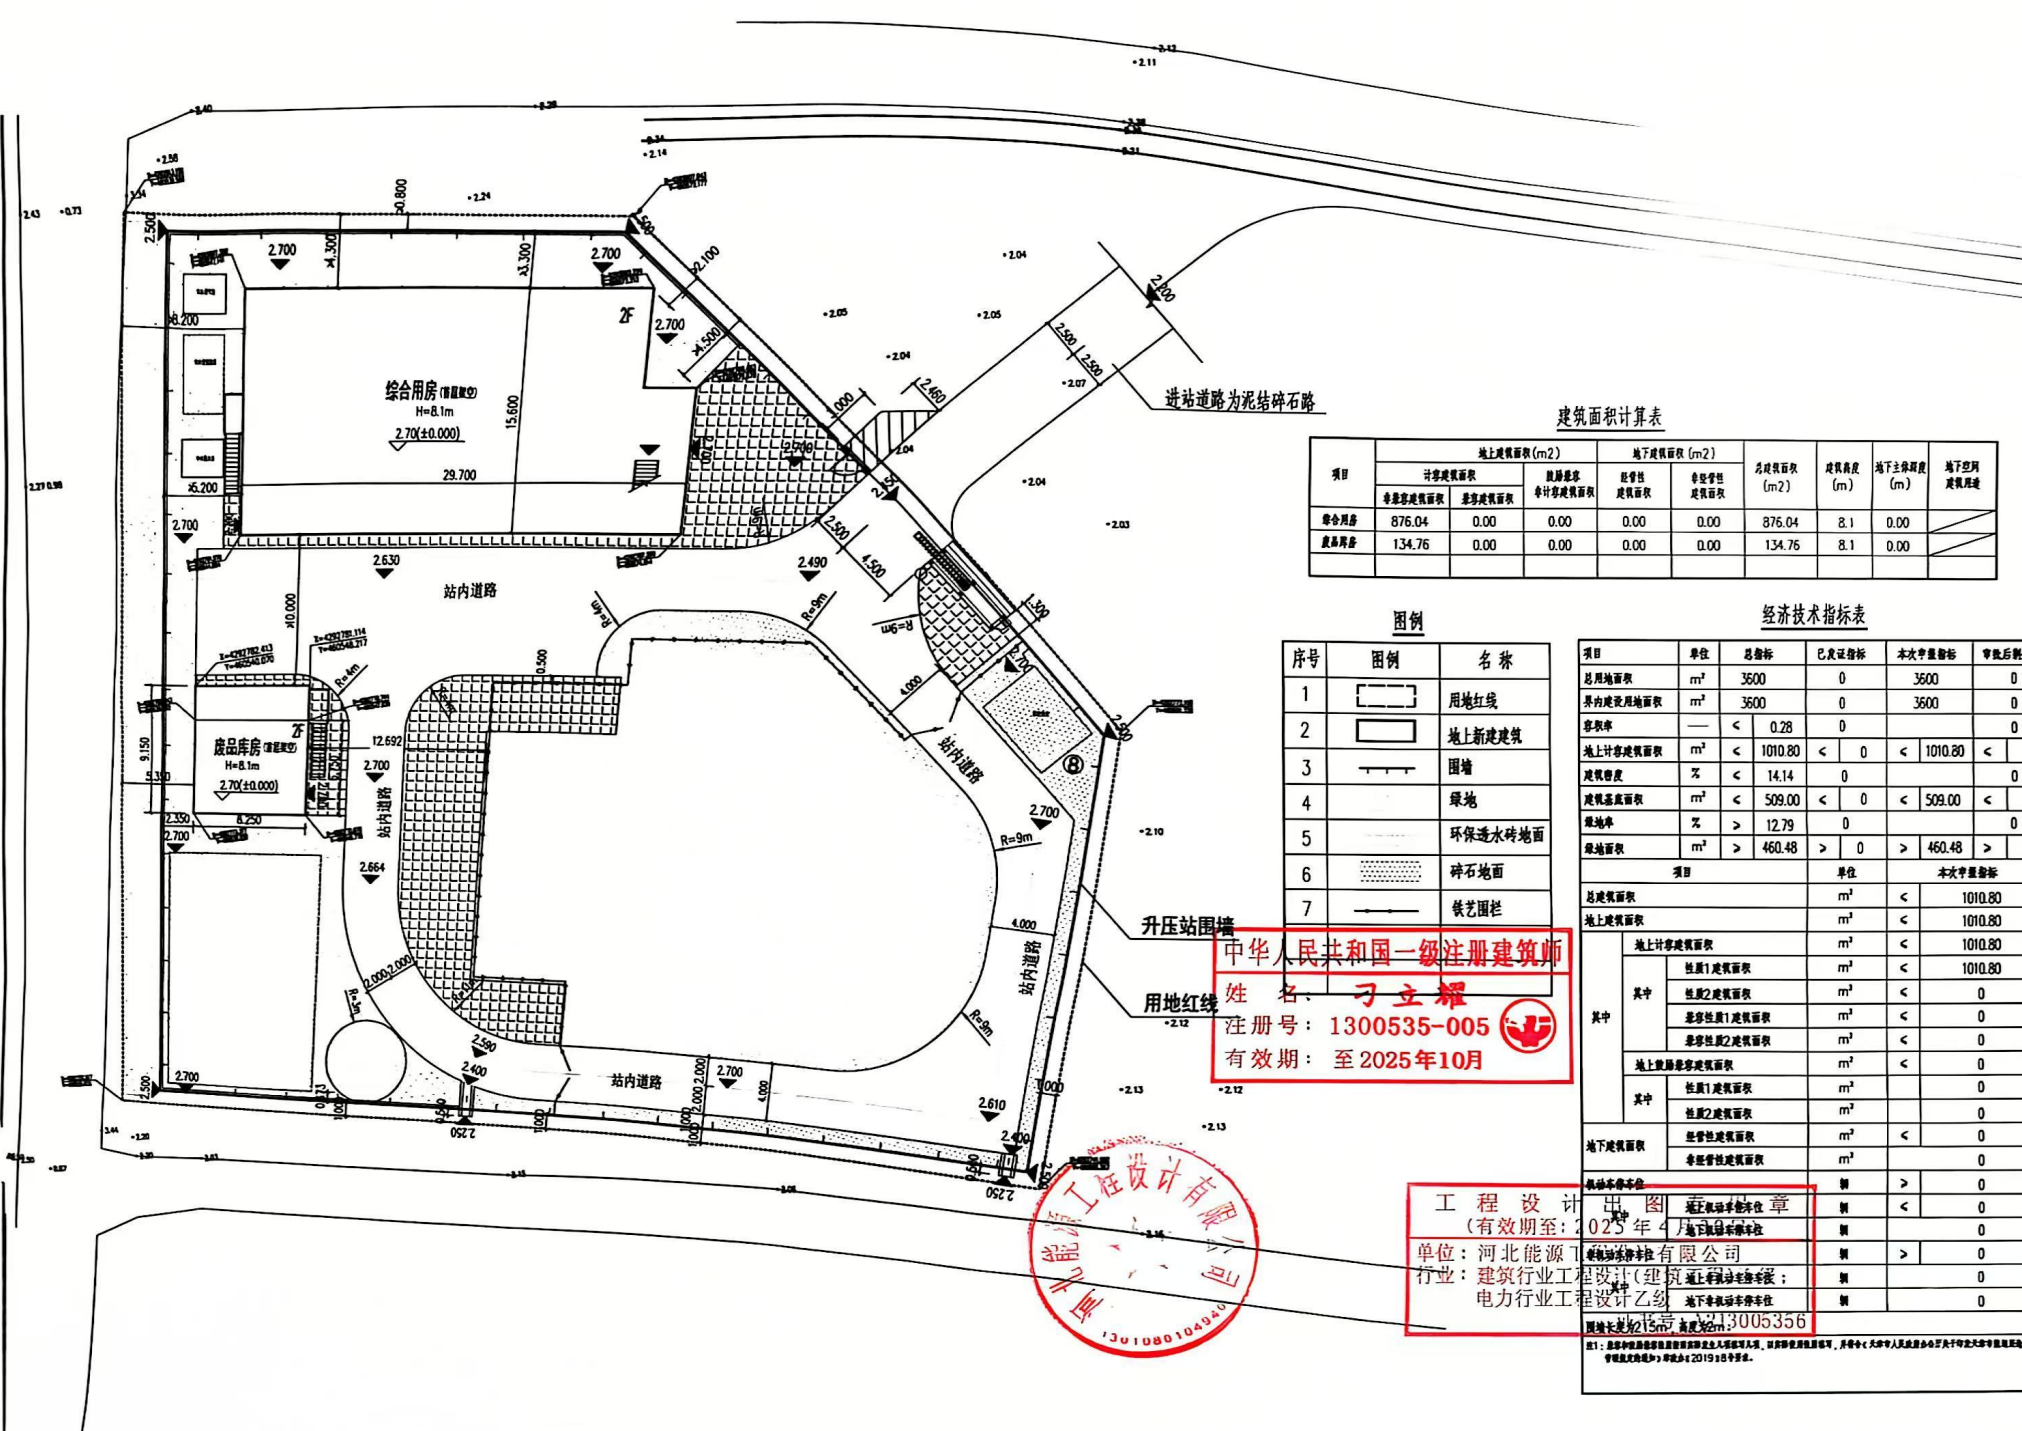

项目	地上建筑面积 (m ²)		地下建筑面积 (m ²)		总建筑面积 (m ²)	建筑高度 (m)	地下室层数 (m)	地下室总建筑面积
	计容建筑面积		经营性 建筑面积	非经营性 建筑面积				
	非经营性建筑面积	经营性建筑面积						
综合用房	876.04	0.00	0.00	0.00	876.04	8.1	0.00	
服务用房	134.76	0.00	0.00	0.00	134.76	8.1	0.00	

经济技术指标表

序号	图例	名称
1		用地红线
2		地上新建建筑
3		围墙
4		绿地
5		环保透水砖地
6		碎石地面
7		铁艺围栏

姓名: 刁立耀
注册号: 1300535-005
有效期至: 2025年10月

项目	单位	总指标	已发证指标	本次申请指标	审核后剩余指标
总用地面积	m ²	3600	0	3600	0
乔木及灌木用地面积	m ²	3600	0	3600	0
容积率	—	< 0.28	0		0
地上计容建筑面积	m ²	< 1010.80	< 0	< 1010.80	< 0
建筑密度	%	< 14.14	0		0
建筑基底面积	m ²	< 509.00	< 0	< 509.00	< 0
绿地率	%	> 12.79	0		0
绿地面积	m ²	> 460.48	> 0	> 460.48	> 0
项目 单位 本次申请指标					
总建筑面积	m ²	<		1010.80	
地上建筑面积	m ²	<		1010.80	
其中	地上计容建筑面积	m ²	<	1010.80	
	性质1建筑面积	m ²	<	1010.80	
	性质2建筑面积	m ²	<	0	
	兼容性质1建筑面积	m ²	<	0	
	兼容性质2建筑面积	m ²	<	0	
其中	地上建筑兼容建筑面积	m ²	<	0	
	性质1建筑面积	m ²		0	
	性质2建筑面积	m ²		0	
	兼容性建筑面积	m ²	<	0	
地下建筑面积	经营性建筑面积	m ²		0	
	非经营性建筑面积	m ²		0	
机动车停车位	辆	>		0	
非机动车停车位	辆	<		0	
地下机动车停车位	辆			0	
地下非机动车停车位	辆	>		0	
地上机动车停车位	辆			0	
地上非机动车停车位	辆			0	

图长×宽为15m，高度为2m

注：1、本宗土地用途符合《城市用地分类与规划建设用地标准》，以实际使用为准；2、其他条件：无。3、本宗土地用途符合《城市用地分类与规划建设用地标准》。

工 程 设 计 出 图
 (有效期至: 2025 年 4 月)
 单位: 河北能源职业技术学院
 行业: 建筑行业工程设计(建筑)
 电力行业工程设计(乙级)