


中旺航空产业园生活配套开发建设一期项目(兴津园)门卫项目

1#门卫规划方案公示

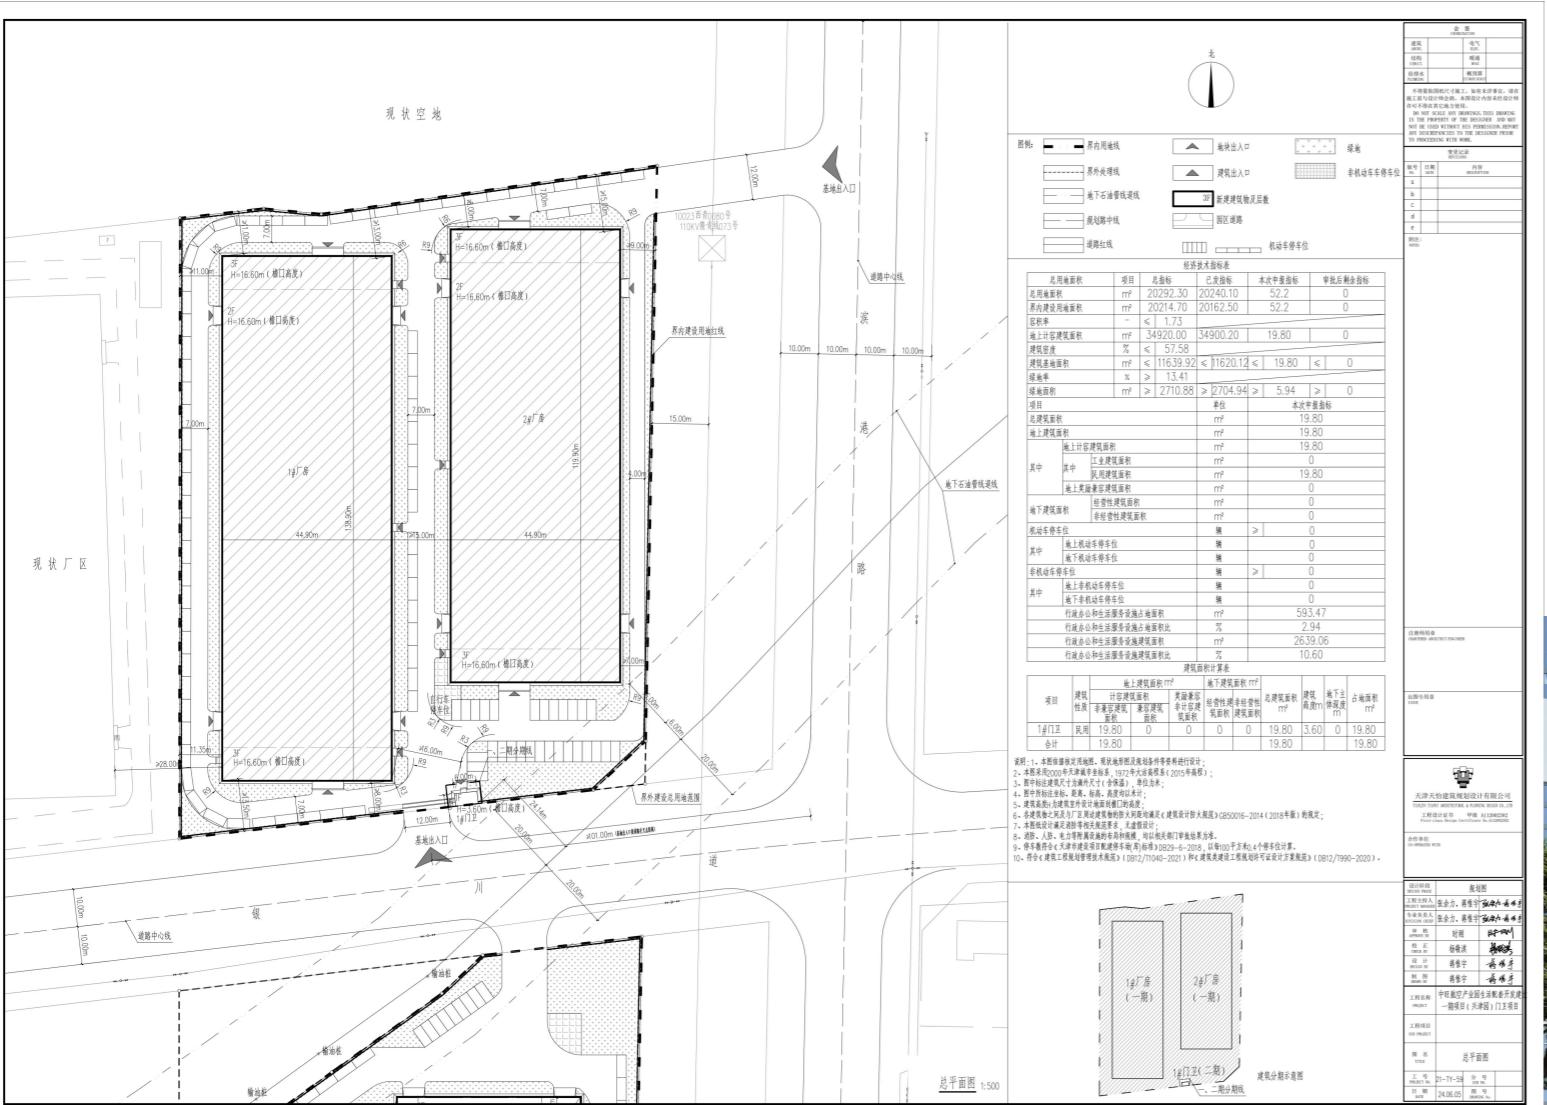

项目名称：1#门卫

项目地址：天津静海经济开发区中旺镇

用地面积：52.20m²

建筑面积：19.80m²

建设单位：天津中旺航空产业发展有限公司

联系电话：13820458259

天津市规划和自然资源局静海分局

联系电话：022-68962683

