

建设工程设计方案总平面批前公示图
洞庭路雨水泵站1号初期雨水调蓄池工程
海绵城市PPP项目


总平面图 1:500

主要用地指标表

名称	占地面积（平米）	备注
可用地面积	1382.00	

新建构筑物一览表

序号	名称	单位	数量	结构类型
①	雨水调蓄池及出水阀门井	座	1	钢砼
②	进水截流井	座	1	钢砼
③	进水格栅井	座	1	钢砼

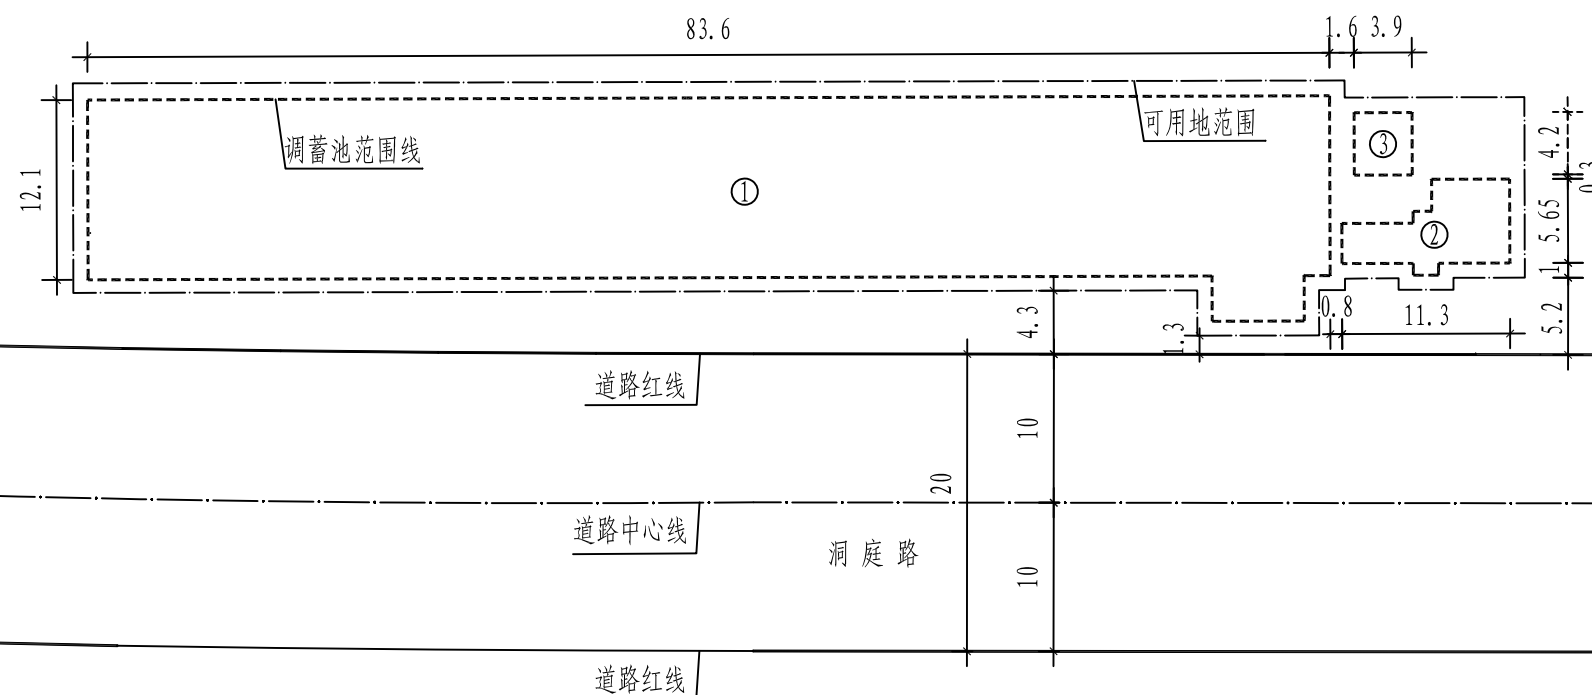

注:

- 1、本图依据甲方提供的核定用地图，现状图等相关资料所绘制。
- 2、单位: 长度: 米; 高程: 米;
- 3、本图坐标系统采用2000天津城市坐标系;
- 4、图例:

建构筑物轮廓（地下）

可用地界限

天津市规划和自然资源局河西分局
邮编: 300201
天津市河西区洞庭路20号
邮箱: hxqghzrzyjgk@tj.gov.cn
建设单位: 天津碧海海绵城市有限公司
建设单位联系电话: 022-58711530