


东丽区万新街、新立街城中村改造定向安置经济适用房项目 围墙及大门建设工程设计方案（地块一）公示图

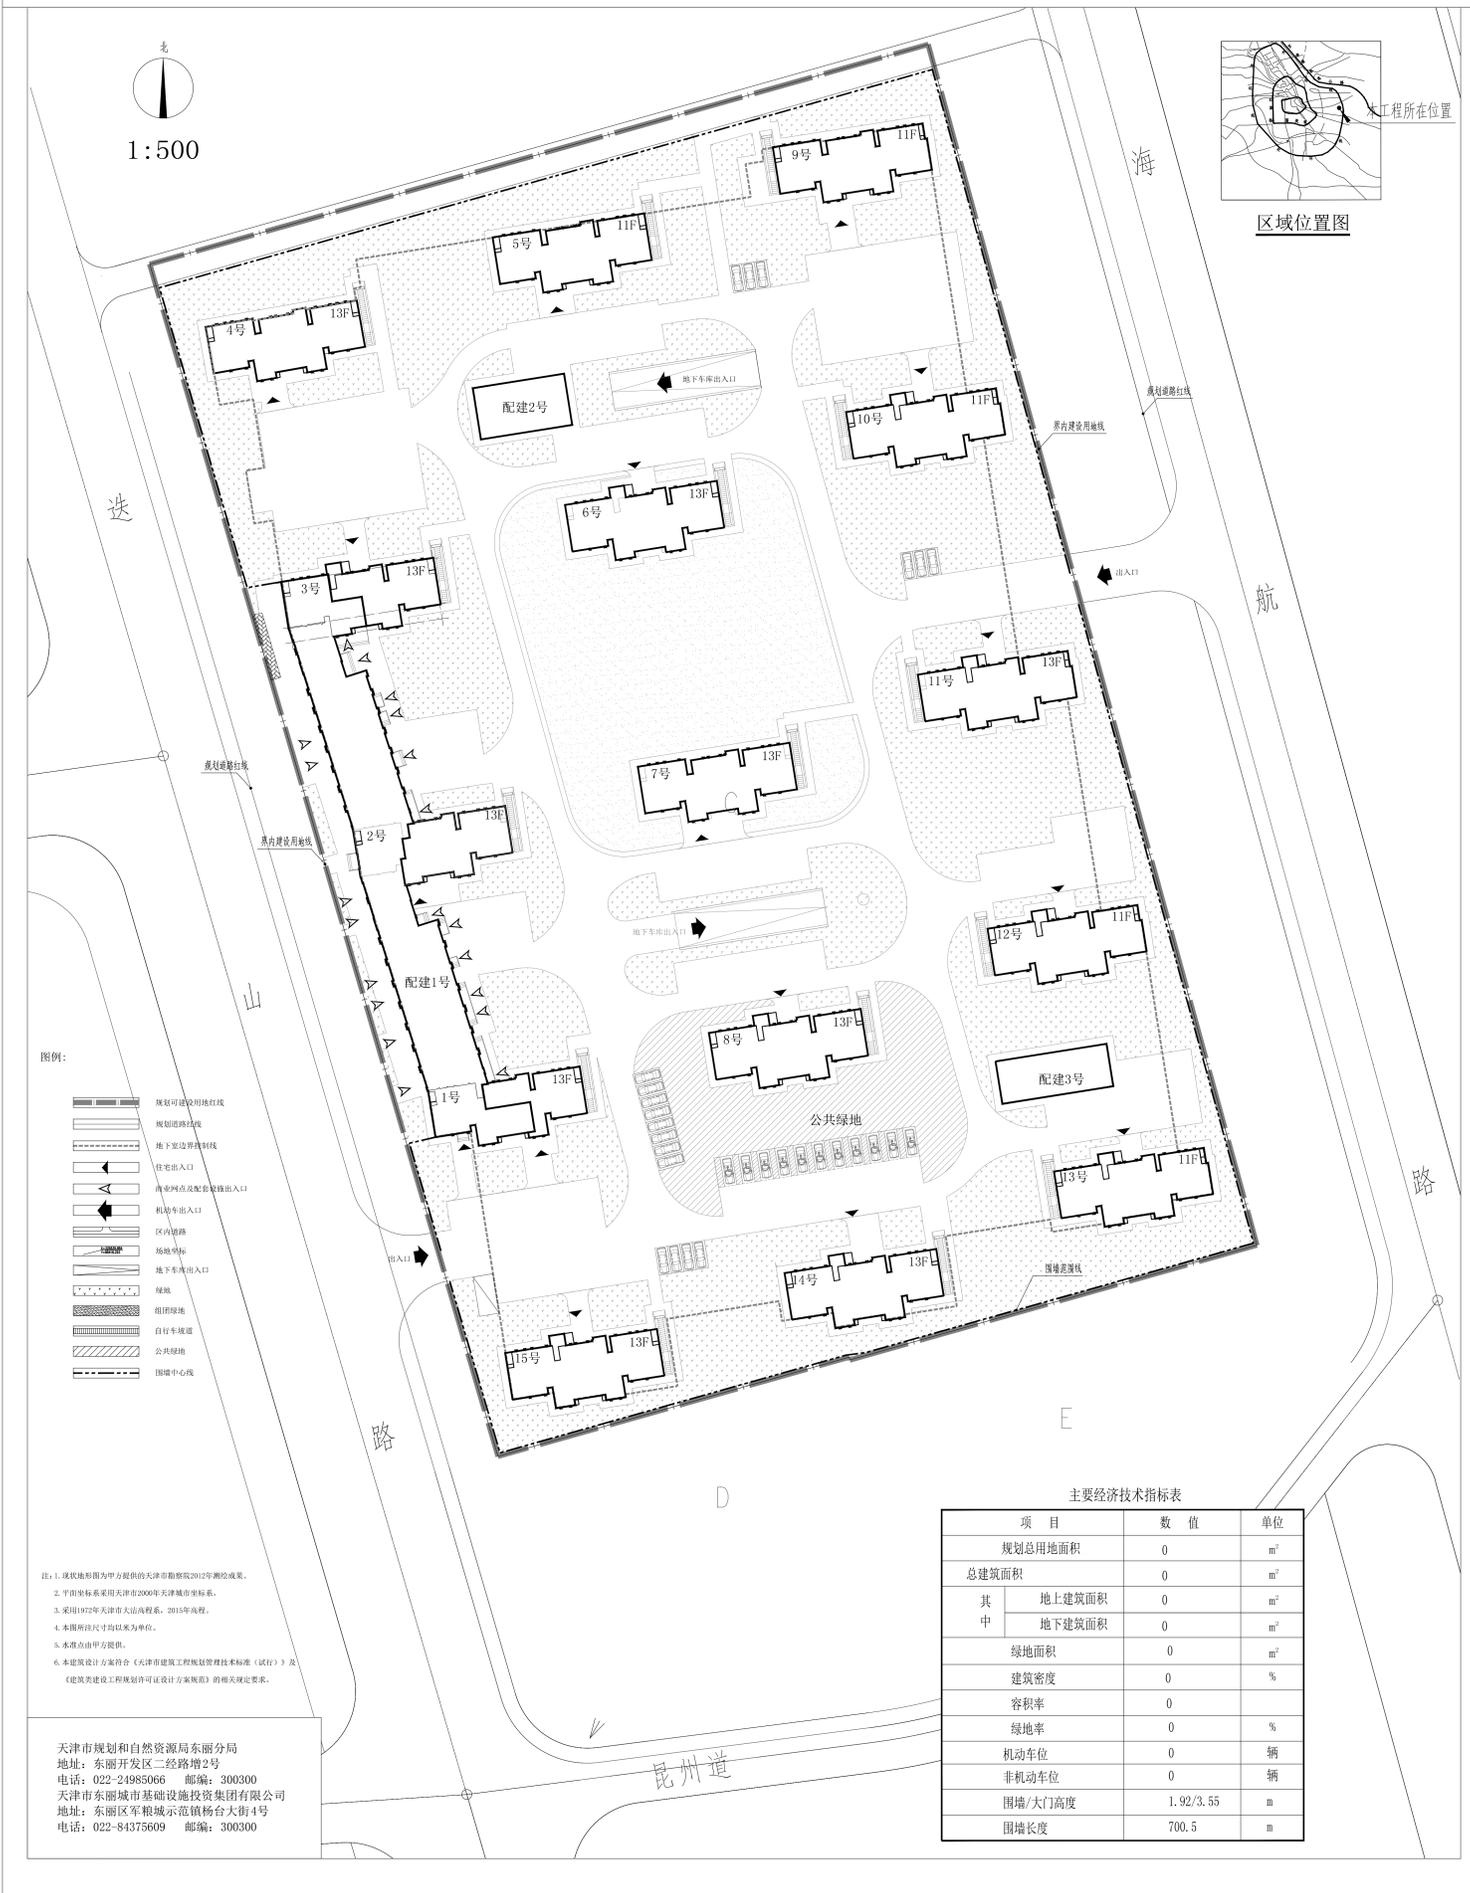

- 图例:
- 规划建设用地红线
 - 规划道路中心线
 - 地下建设边界线
 - 住宅出入口
 - 商业网点及配套服务出入口
 - 机动车出入口
 - 区内道路
 - 场地标识
 - 地下车库出入口
 - 绿地
 - 组团绿地
 - 自行车通道
 - 公共绿地
 - 围墙中心线

注: 1. 现状地形图内甲方提供的天津市勘察院2012年测绘成果。
 2. 平面坐标系采用天津市2000年天津城市坐标系。
 3. 采用1972年天津市大地高程系, 2015年高程。
 4. 本图所注尺寸均以米为单位。
 5. 本图由甲方提供。
 6. 本建筑设计方案符合《天津市建筑工程规划技术标准(试行)》及《建筑类建设工程规划许可证设计方案图》的相关规定要求。

天津市规划和自然资源局东丽分局
 地址: 东丽开发区二经路增2号
 电话: 022-24985066 邮编: 300300
 天津市东丽城市基础设施投资集团有限公司
 地址: 东丽区军粮城示范镇杨台大街4号
 电话: 022-84375609 邮编: 300300

主要经济技术指标表

项目	数值	单位
规划总用地面积	0	m ²
总建筑面积	0	m ²
其中		
地上建筑面积	0	m ²
地下建筑面积	0	m ²
绿地面积	0	m ²
建筑密度	0	%
容积率	0	
绿地率	0	%
机动车位	0	辆
非机动车位	0	辆
围墙/大门高度	1.92/3.55	m
围墙长度	700.5	m