
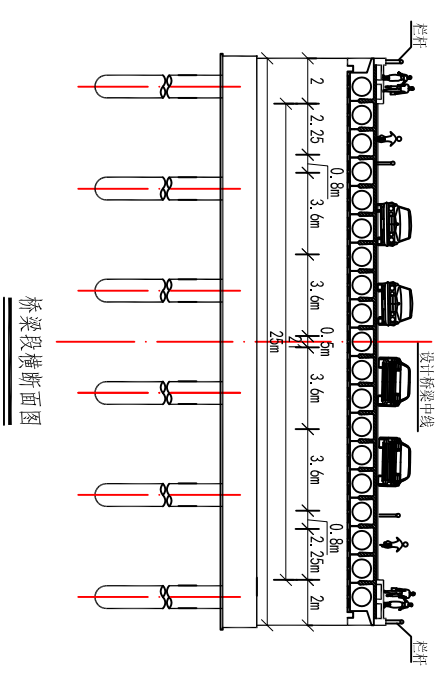
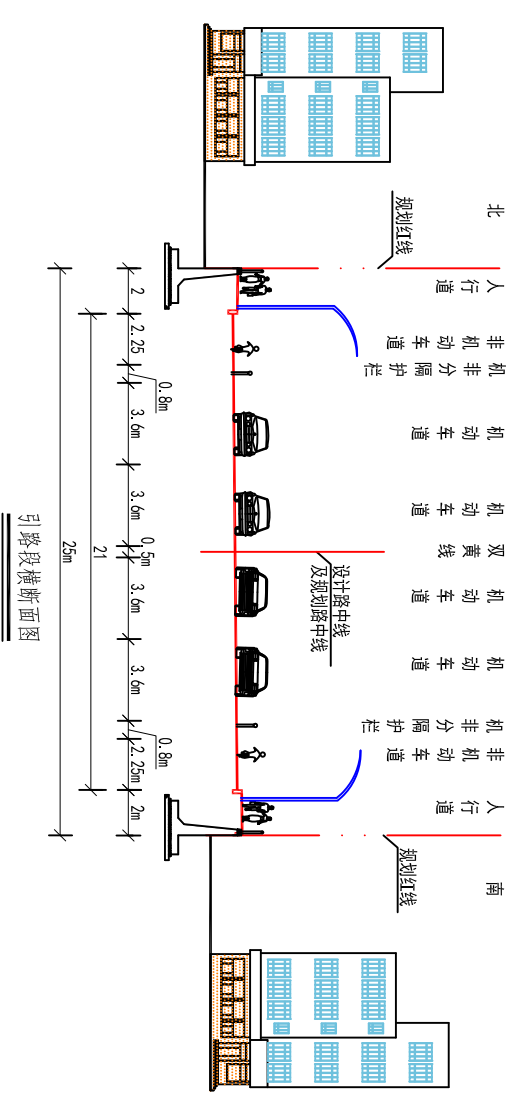


左江道桥梁工程设计方案公示图

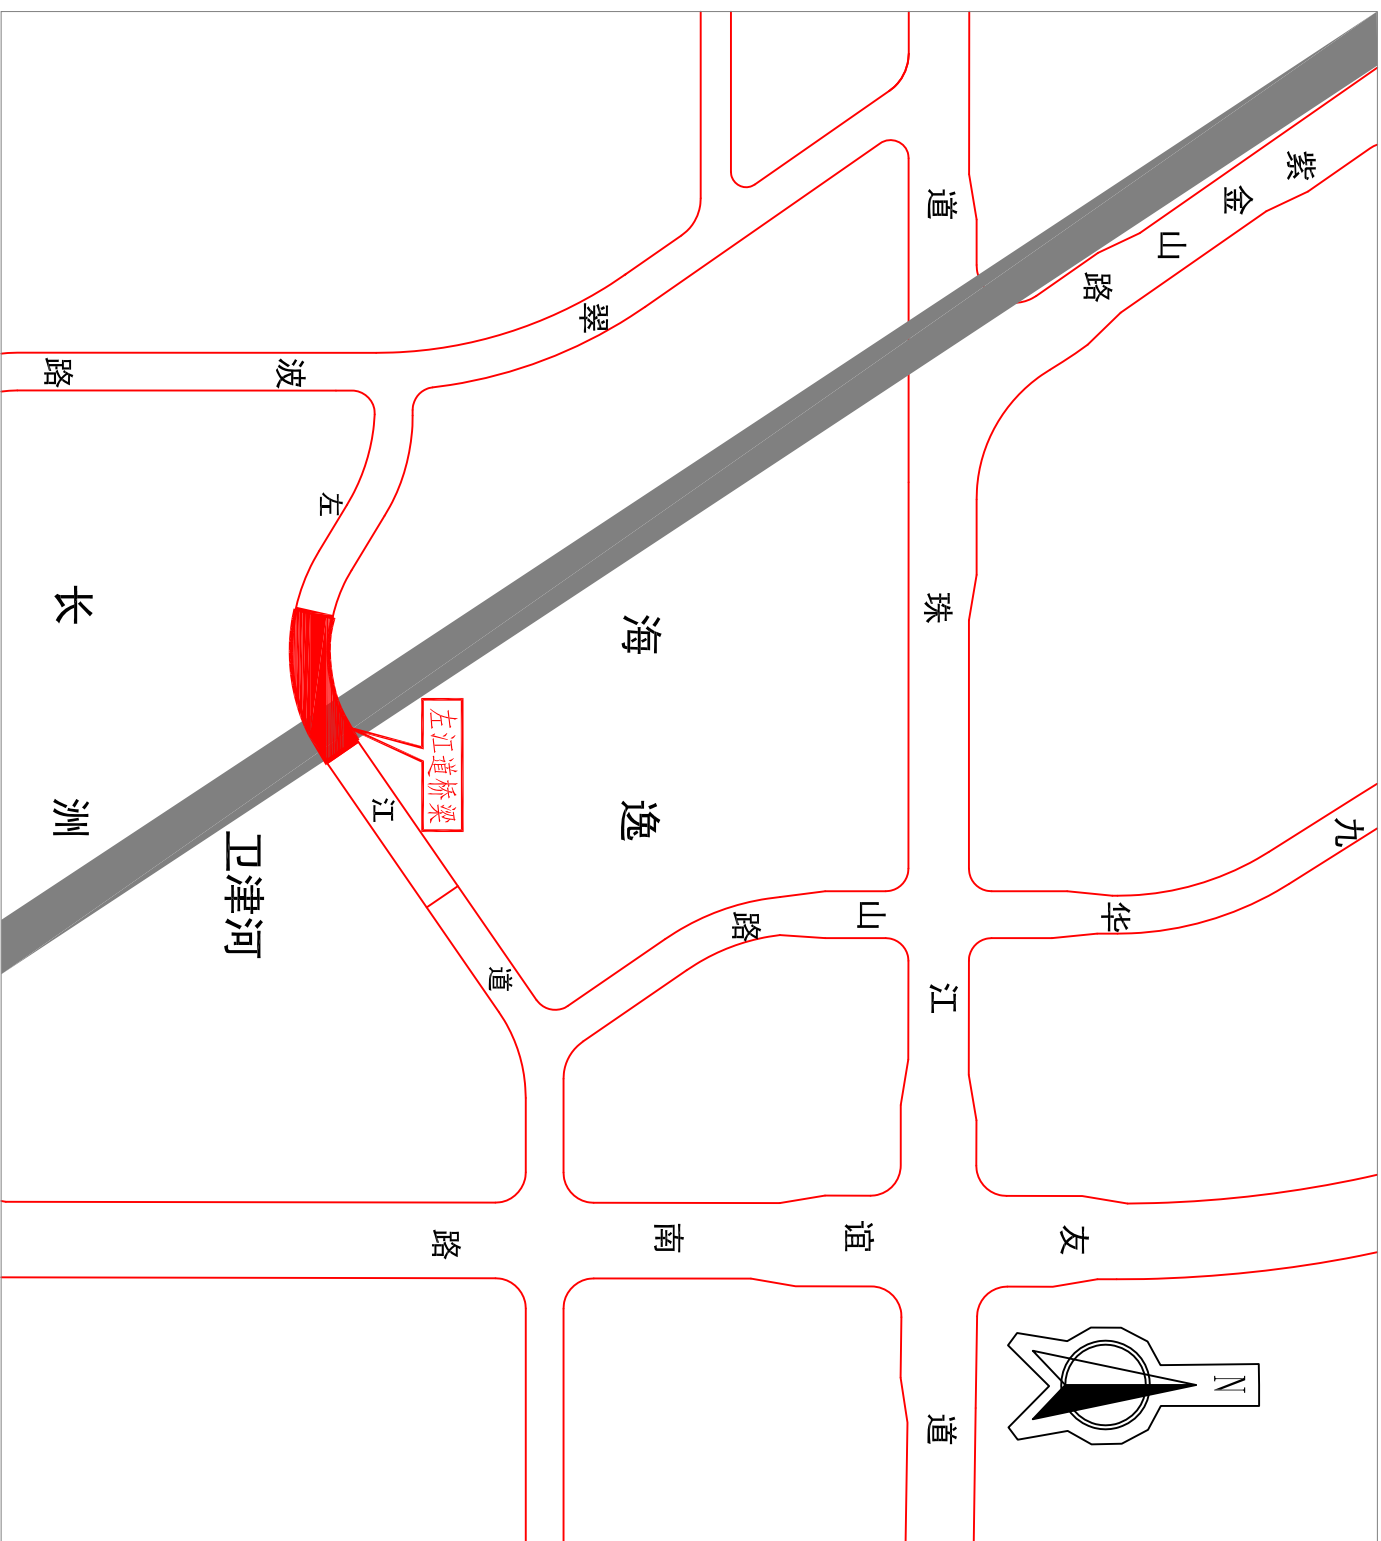

有关意见建议书面反馈天津市规划和自然资源局西青分局。

电话: 27395979

图例：本项目范围。