


侯台公园北香雅道北侧D地块项目设计草案公示图

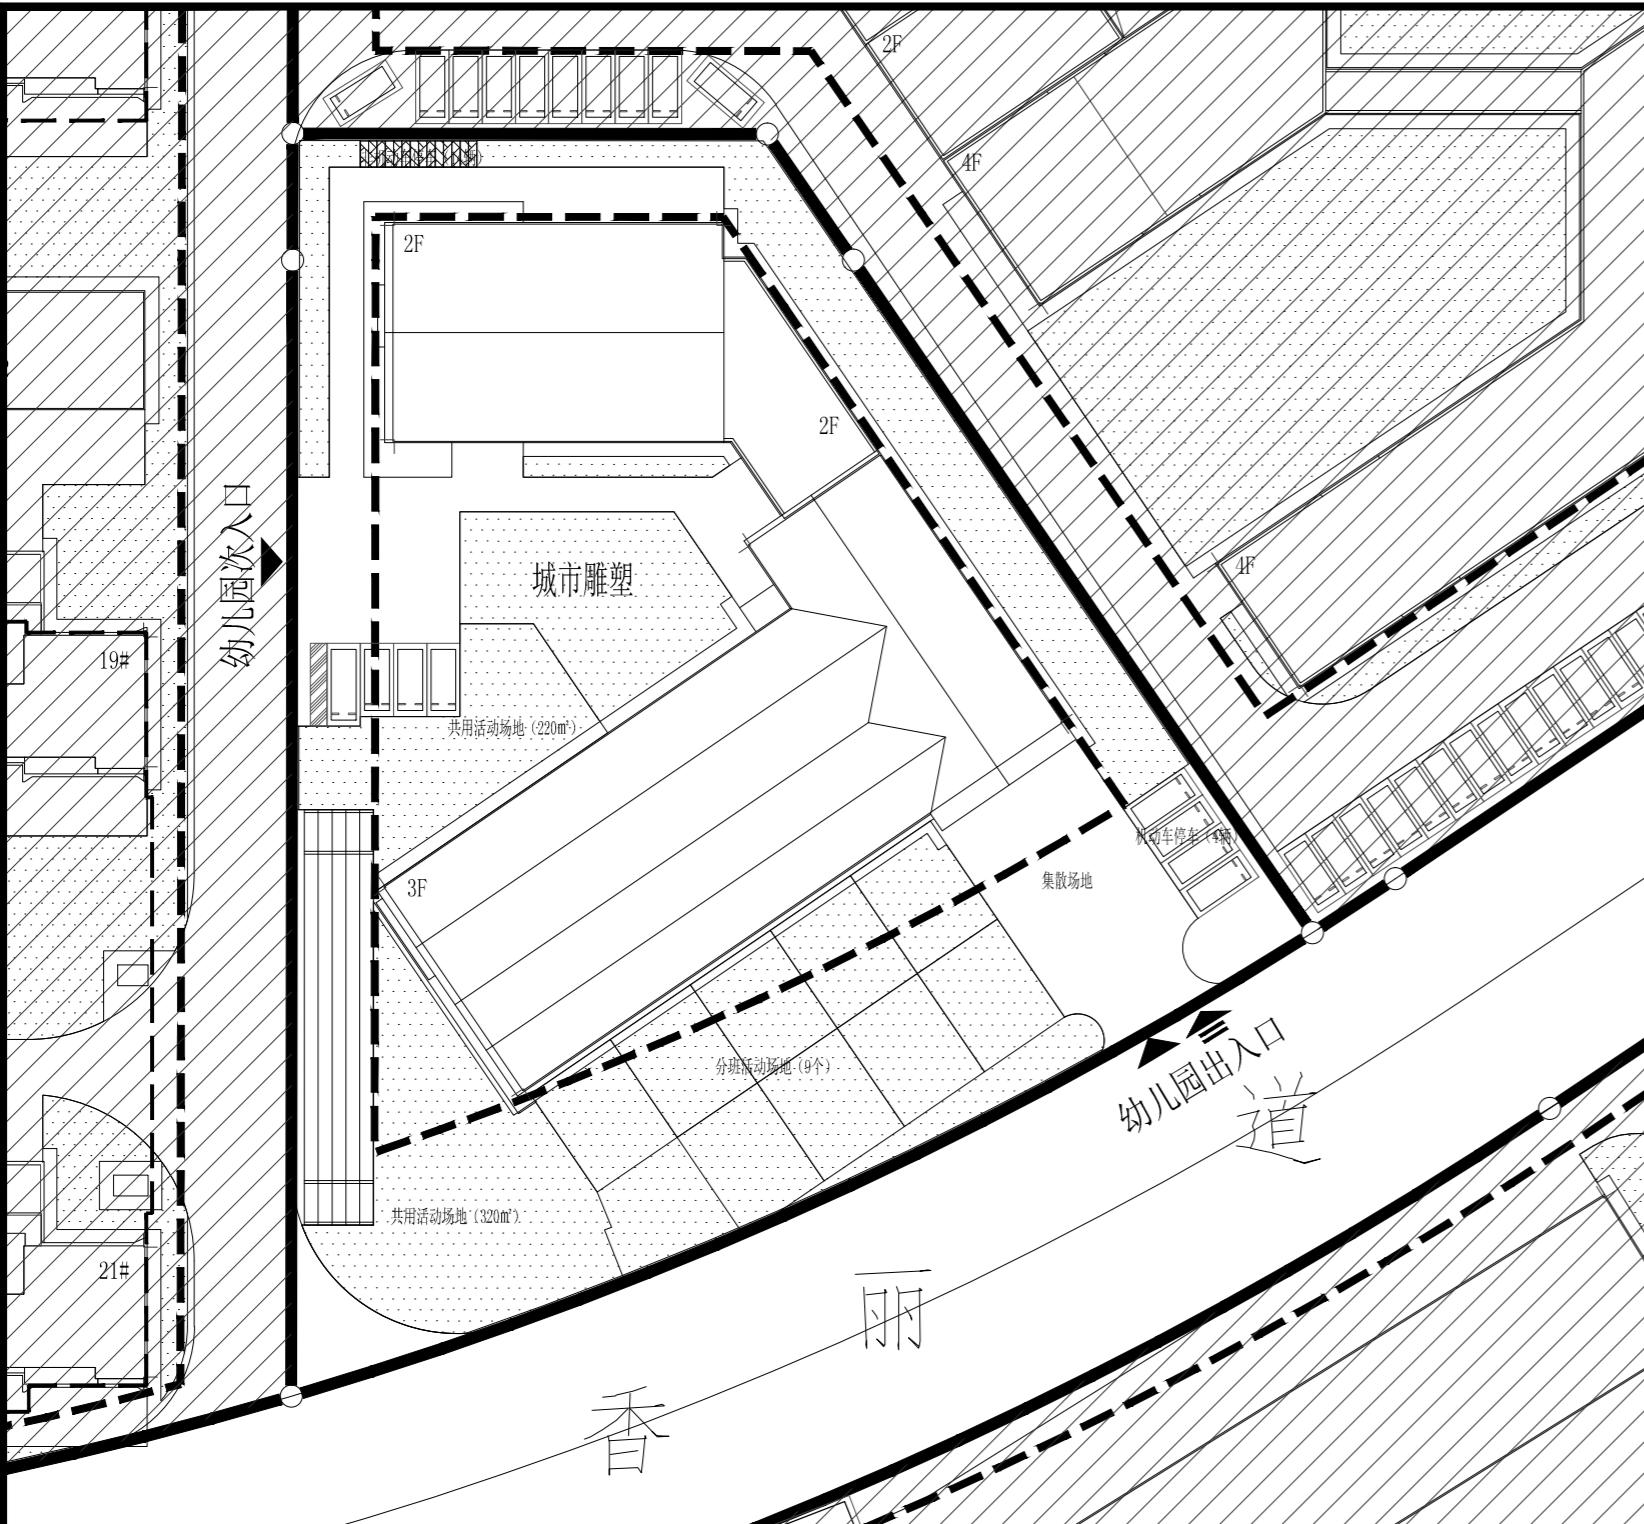

D地块技术经济指标					
项目	单位	总指标	已发证指标	本次申报指标	审批后剩余指标
总用地面积	m ²	4505.10	0	4505.10	0
界内建设用地面积	m ²	4505.10	0	4505.10	0
容积率	-	≤ 0.8			
地上计容建筑面积	m ²	≤ 3604.08	≤ 0	≤ 3604.08	≤ 0
建筑密度	%	≤ 35.00			
建筑基底面积	m ²	≤ 1576.79	≤ 0	≤ 1576.79	≤ 0
绿地率	%	≥ 35.00			
绿地面积	m ²	≥ 1576.79	≥ 0	≥ 1576.79	≥ 0
项目		单位	本次申报指标		
总建筑面积	m ²	≤	3604.08		
地上建筑面积	m ²	≤	3604.08		
地下建筑面积	m ²	≤	0		
机动车停车位	辆	≥	8		
其中	地上机动车停车位	辆	8		
	地下机动车停车位	辆	0		
非机动车停车位	辆	≥	14		
其中	地上非机动车停车位	辆	14		
	地下非机动车停车位	辆	0		
城市雕塑	座		1		

天津市规划和自然资源局西青分局

地址：西青区杨柳青镇柳口路8号

邮编：300380

电话：022-27395979

天津融创杰耀置业有限公司

地址：天津市西青区中北镇万卉路3号新城市中心A座404A区

邮编：300393

电话：022-58306666

公示期间如对项目规划方案有意见或建议，可以书面实名方式反馈我局。逾期视为无意见。

图例

规划可用地界限	绿地
建筑控制线	规划地上非机动车停车位
规划公建基底轮廓线	幼儿园出入口