



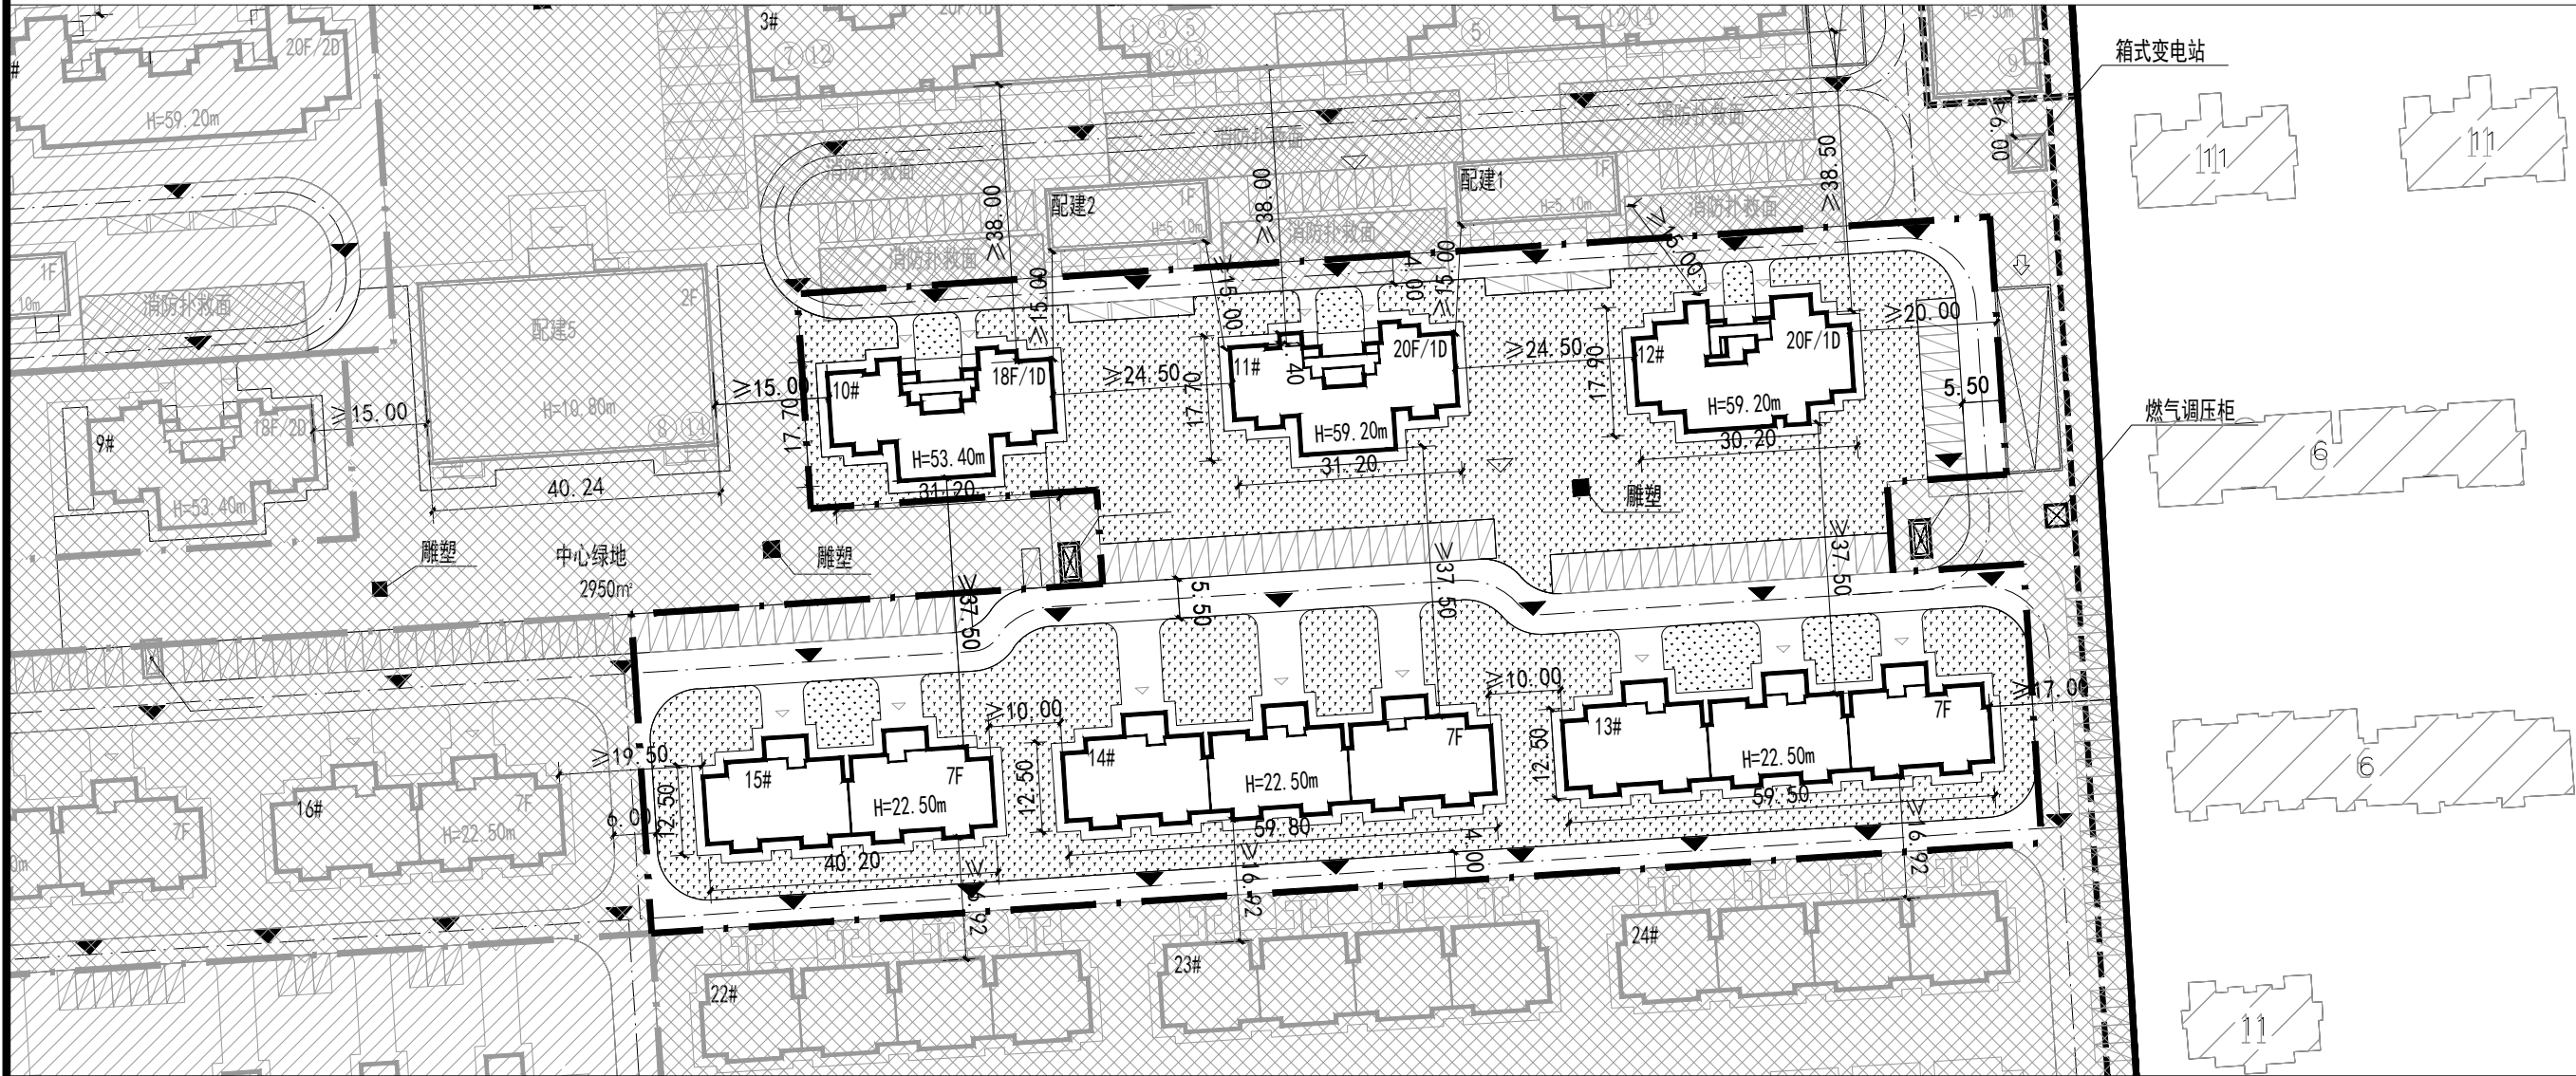

技术经济指标表				
项目		单位	数值	备注
01	总用地面积	m ²	15079.45	
	其中 界内建设用地面积	m ²	15079.45	
	界外处理面积	m ²	-	
02	总建筑面积(地上+地下)	m ²	33438.73	
	其中 地上建筑面积	m ²	33438.73	
	地下建筑面积	m ²	-	
03	建筑密度	%	21.61	
04	容积率		2.22	
05	绿地率	%	40.83	
06	机动车停车位	辆	76	
	其中 地上机动车停车位	辆	76	
	地下机动车停车位	辆	-	

图例	规划总用地界线	地下空间范围	雕塑
	规划可用地界线	小区出入口	燃气调压柜
	建筑控制线	地下车库出入口	箱式变电站
	新建住宅建筑	机动车停车位	
例	新建公建建筑	宅旁绿地	
	区内道路	公共绿地	
	地下车库坡道	居民健身场地	

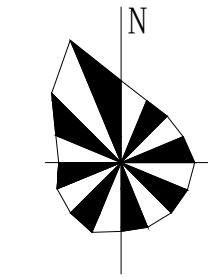

津武(挂)2018-032地块亿璟园项目10#~15#

总平面图

公示期为：2021年09月02日--2021年09月10日
(公示期间未反馈视为无异议)

市规划资源局武清分局 武清区泉发路12号

邮编 301700 电话 (022) 82107115

天津坤鹏房地产开发有限公司 地址天津市武清区河西务镇一纬路1号
办公室202室-4(集中办公区)

邮编 301714 电话 (022) 59680045