



洪江道(玛钢路-枫林路)道路工程-规划方案批前公示图

公示日期：2023年01月20日-2023年02月02日

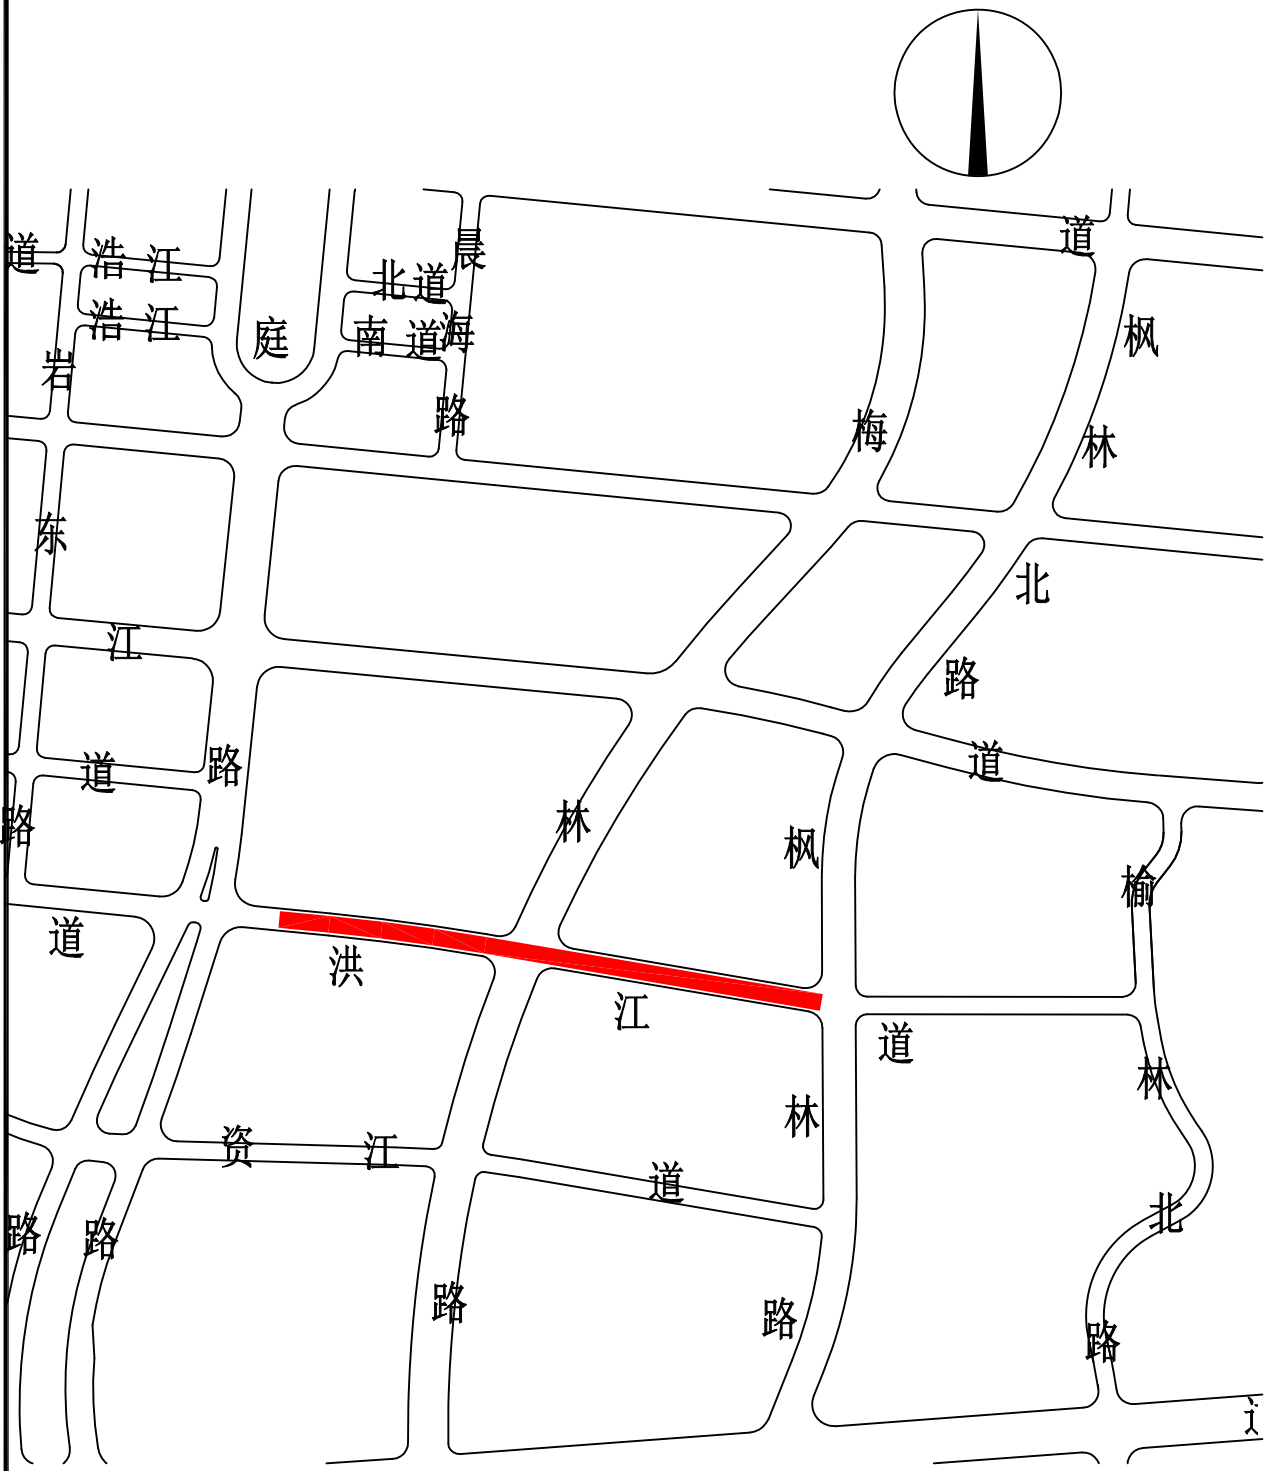

平面位置示意图

- 注：
- 1、比例：示意。
 - 2、——表示工程修筑位置。

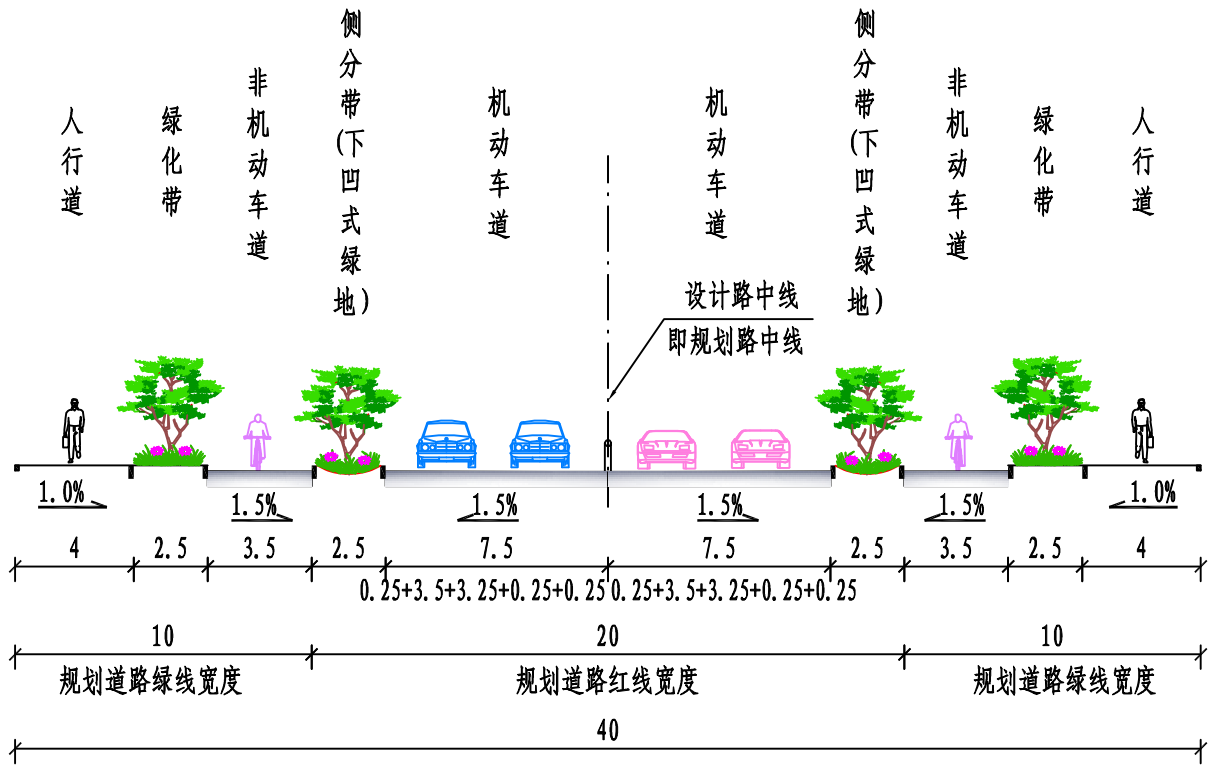

标准横断面设计图

- 说明：
- 1、本图依据甲方提供的核定用地图、现状图等相关资料绘制。
 - 2、本图坐标采用2000年天津任意直角坐标。
 - 3、高程采用1972天津市大沽高程系，2015年高程。
 - 4、水准点位置由甲方提供。
 - 5、本图测量单位均以米计。
 - 6、电力、消防、人防等附属设施的布局 and 规模，均以相关部门审批结果为准。

天津市规划和自然资源局河西分局
洞庭路20号
邮编：300201
电话：28287012

天津碧海海绵城市有限公司
洞庭路20号
邮编：300201
电话：58711530