

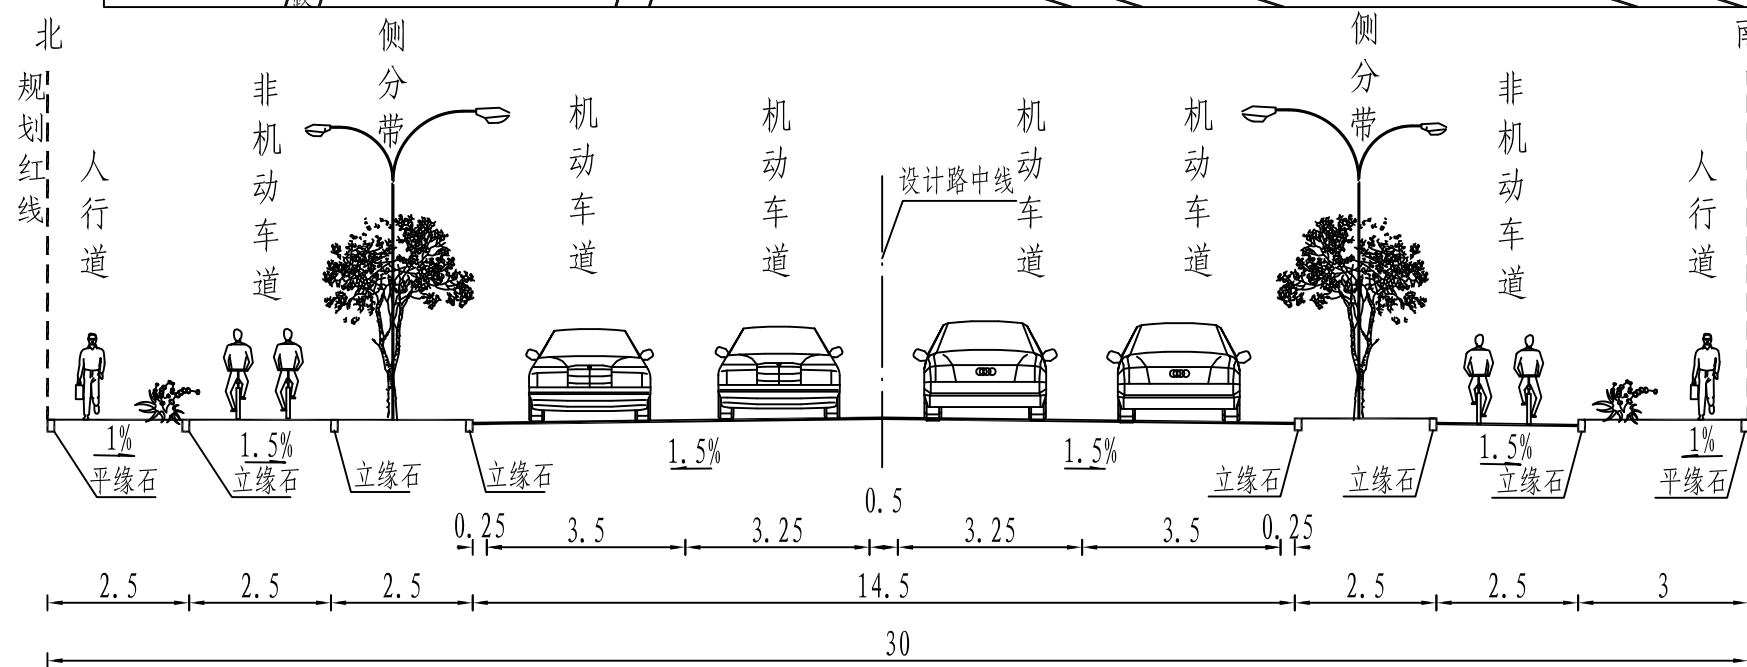


天津市北辰区北仓示范镇辰永路（辰柳路-至正路）、至正路（辰永路-贤永道）道路工程方案公示

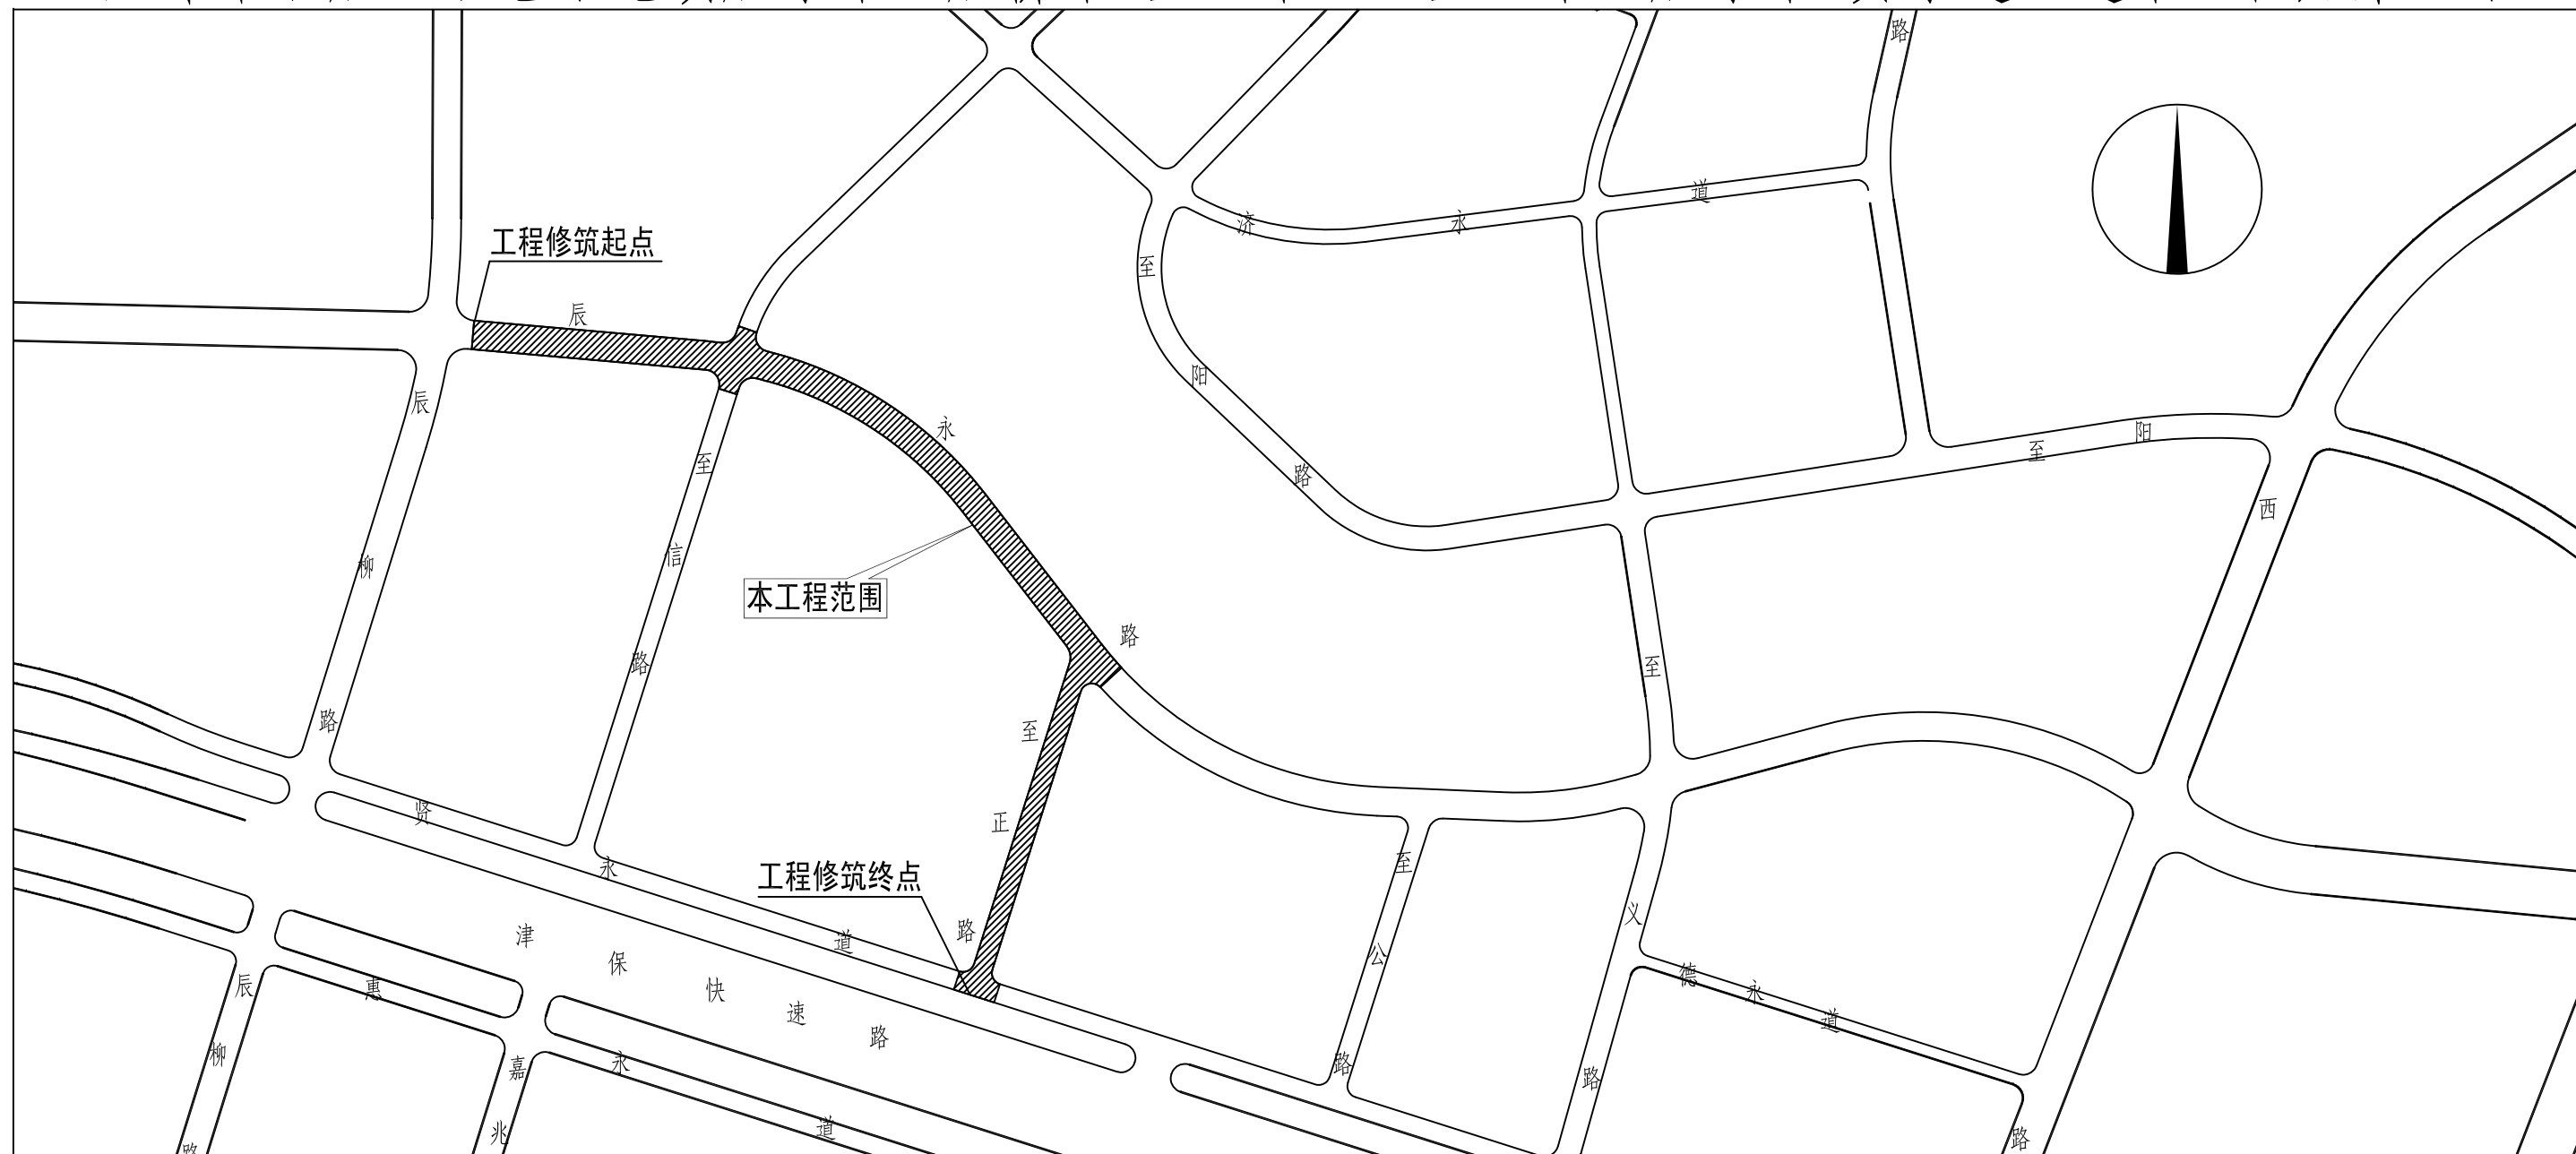

标准横断面图
辰永路（辰柳路-至正路）

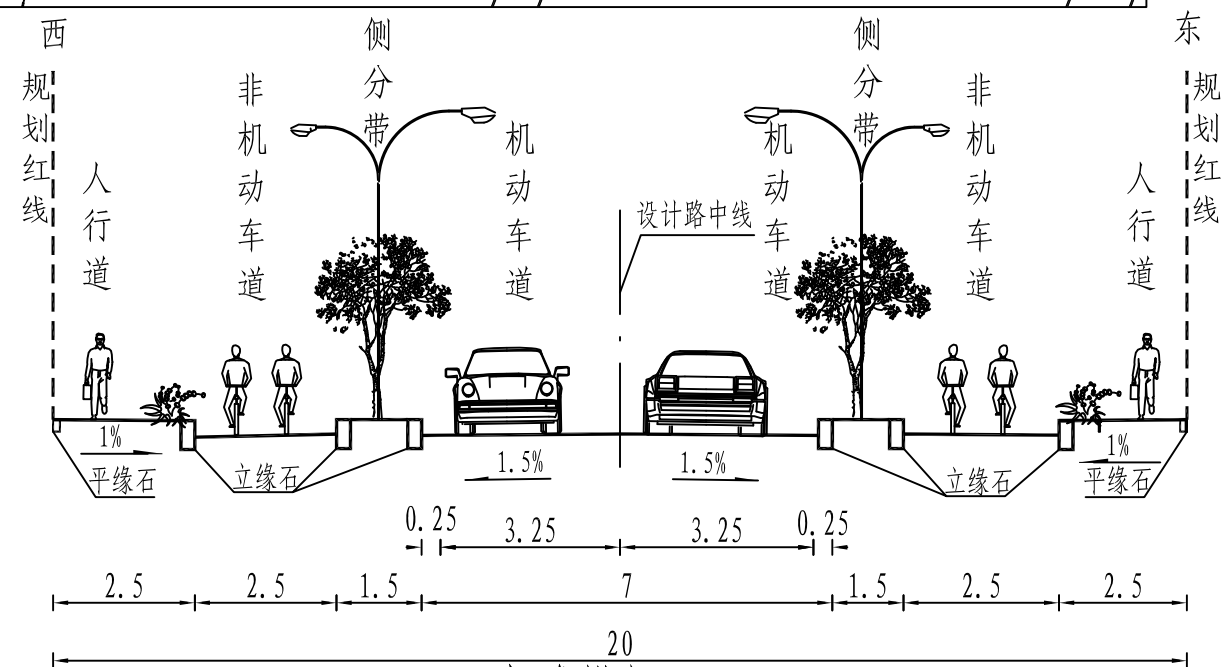

标准横断面图
至正路（辰永路-贤永道）

附注:

- 1、本图比例示意,单位以米计。
- 2、本工程修筑范围。