


建设工程设计公示总平面图

绿水道110千伏变电站新建工程

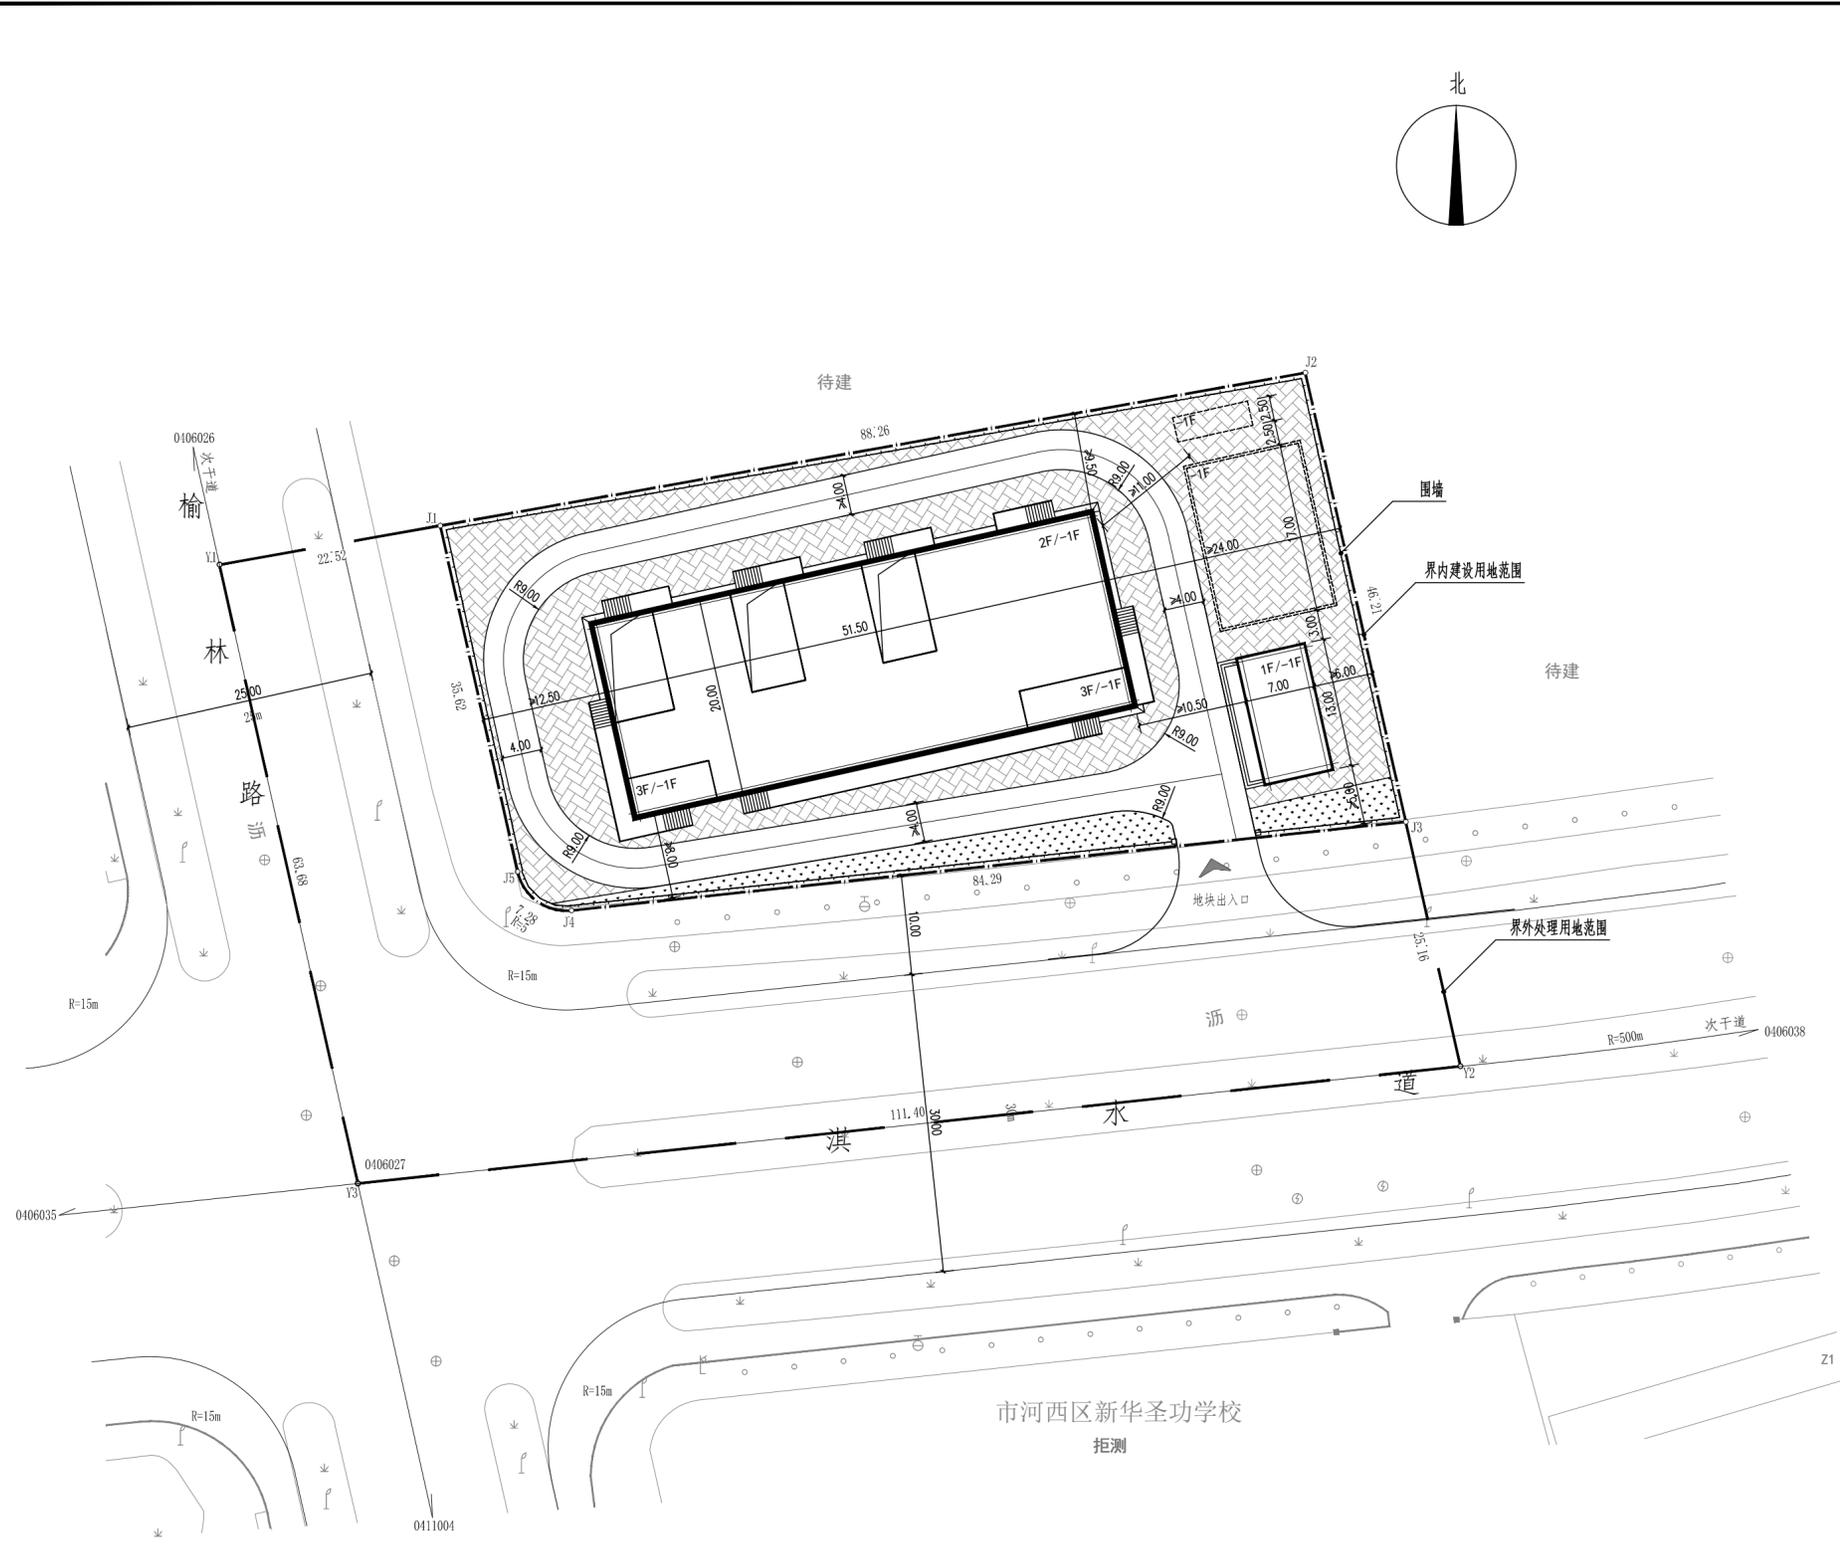

- 图例:
- 界内建设用地区
 - 界外处理用地区
 - 透水砖铺地
 - 地块出入口
 - 新建建筑物
 - 地下空间范围
 - 道路中心线
 - 围墙

技术经济指标表

序号	项目	单位	总指标	已发证指标	本次申报指标	审批后剩余指标
1	总用地面积	m ²	7473.1		7473.1	
2	界内建设用地面积	m ²	3800		3800	
3	容积率	-	≤ 0.39			
4	地上计容建筑面积	m ²	≤ 1486		≤ 1486	
5	建筑密度	%	≤ 29.5			
6	建筑基底面积	m ²	≤ 1121		≤ 1121	
7	绿地率	%	≤ 0.04			
8	绿地面积	m ²	≤ 148.60		≤ 148.60	
		项目	单位	本次申报指标		
9	总建筑面积	m ²	≤	2202		
10	地上建筑面积	m ²	≤	1486		
其中	地上计容建筑面积	m ²	≤	1486		
	性质1建筑面积	m ²	≤			
	性质2建筑面积	m ²	≤			
	兼容性1建筑面积	m ²	≤			
其中	地上鼓励兼容建筑面积	m ²	≤			
	性质1建筑面积	m ²	≤			
11	地下建筑面积					
	经营性建筑面积					
	非经营性建筑面积					716
12	机动车停车位	辆	≥	0		
其中	地上机动车停车位	辆	≤	0		
	地下机动车停车位	辆	≥	0		
	非机动车停车位	辆	≥	0		
其中	地上非机动车停车位	辆	≥	0		
	地下非机动车停车位	辆	≥	0		

建(构)物一览表

拟建项目	规划用地性质	建筑面积 (m ²)		地上建筑		地下建筑	
		地上	地下	高度 (m)	深度 (m)		
配电装置楼	公共设施用地	1395	625	14.5	2.3		
消防泵房及警卫室	公共设施用地	91	91	3.9	4.8		

总平面图 1:500

天津市规划和自然资源局河西分局
地址: 河西区洞庭路20号
邮编: 300201
电话: 28287020

国网天津市电力公司城南供电分公司
地址: 河西区广东路167号
邮编: 300201
电话: 84509630