



建筑工程方案批前公示总平面图
天津地铁11号线医大二院站项目

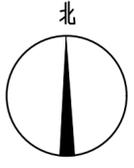

项目	单位	本次申报指标
总用地面积	m ²	≤406.8
地上总建筑面积	m ²	169.0

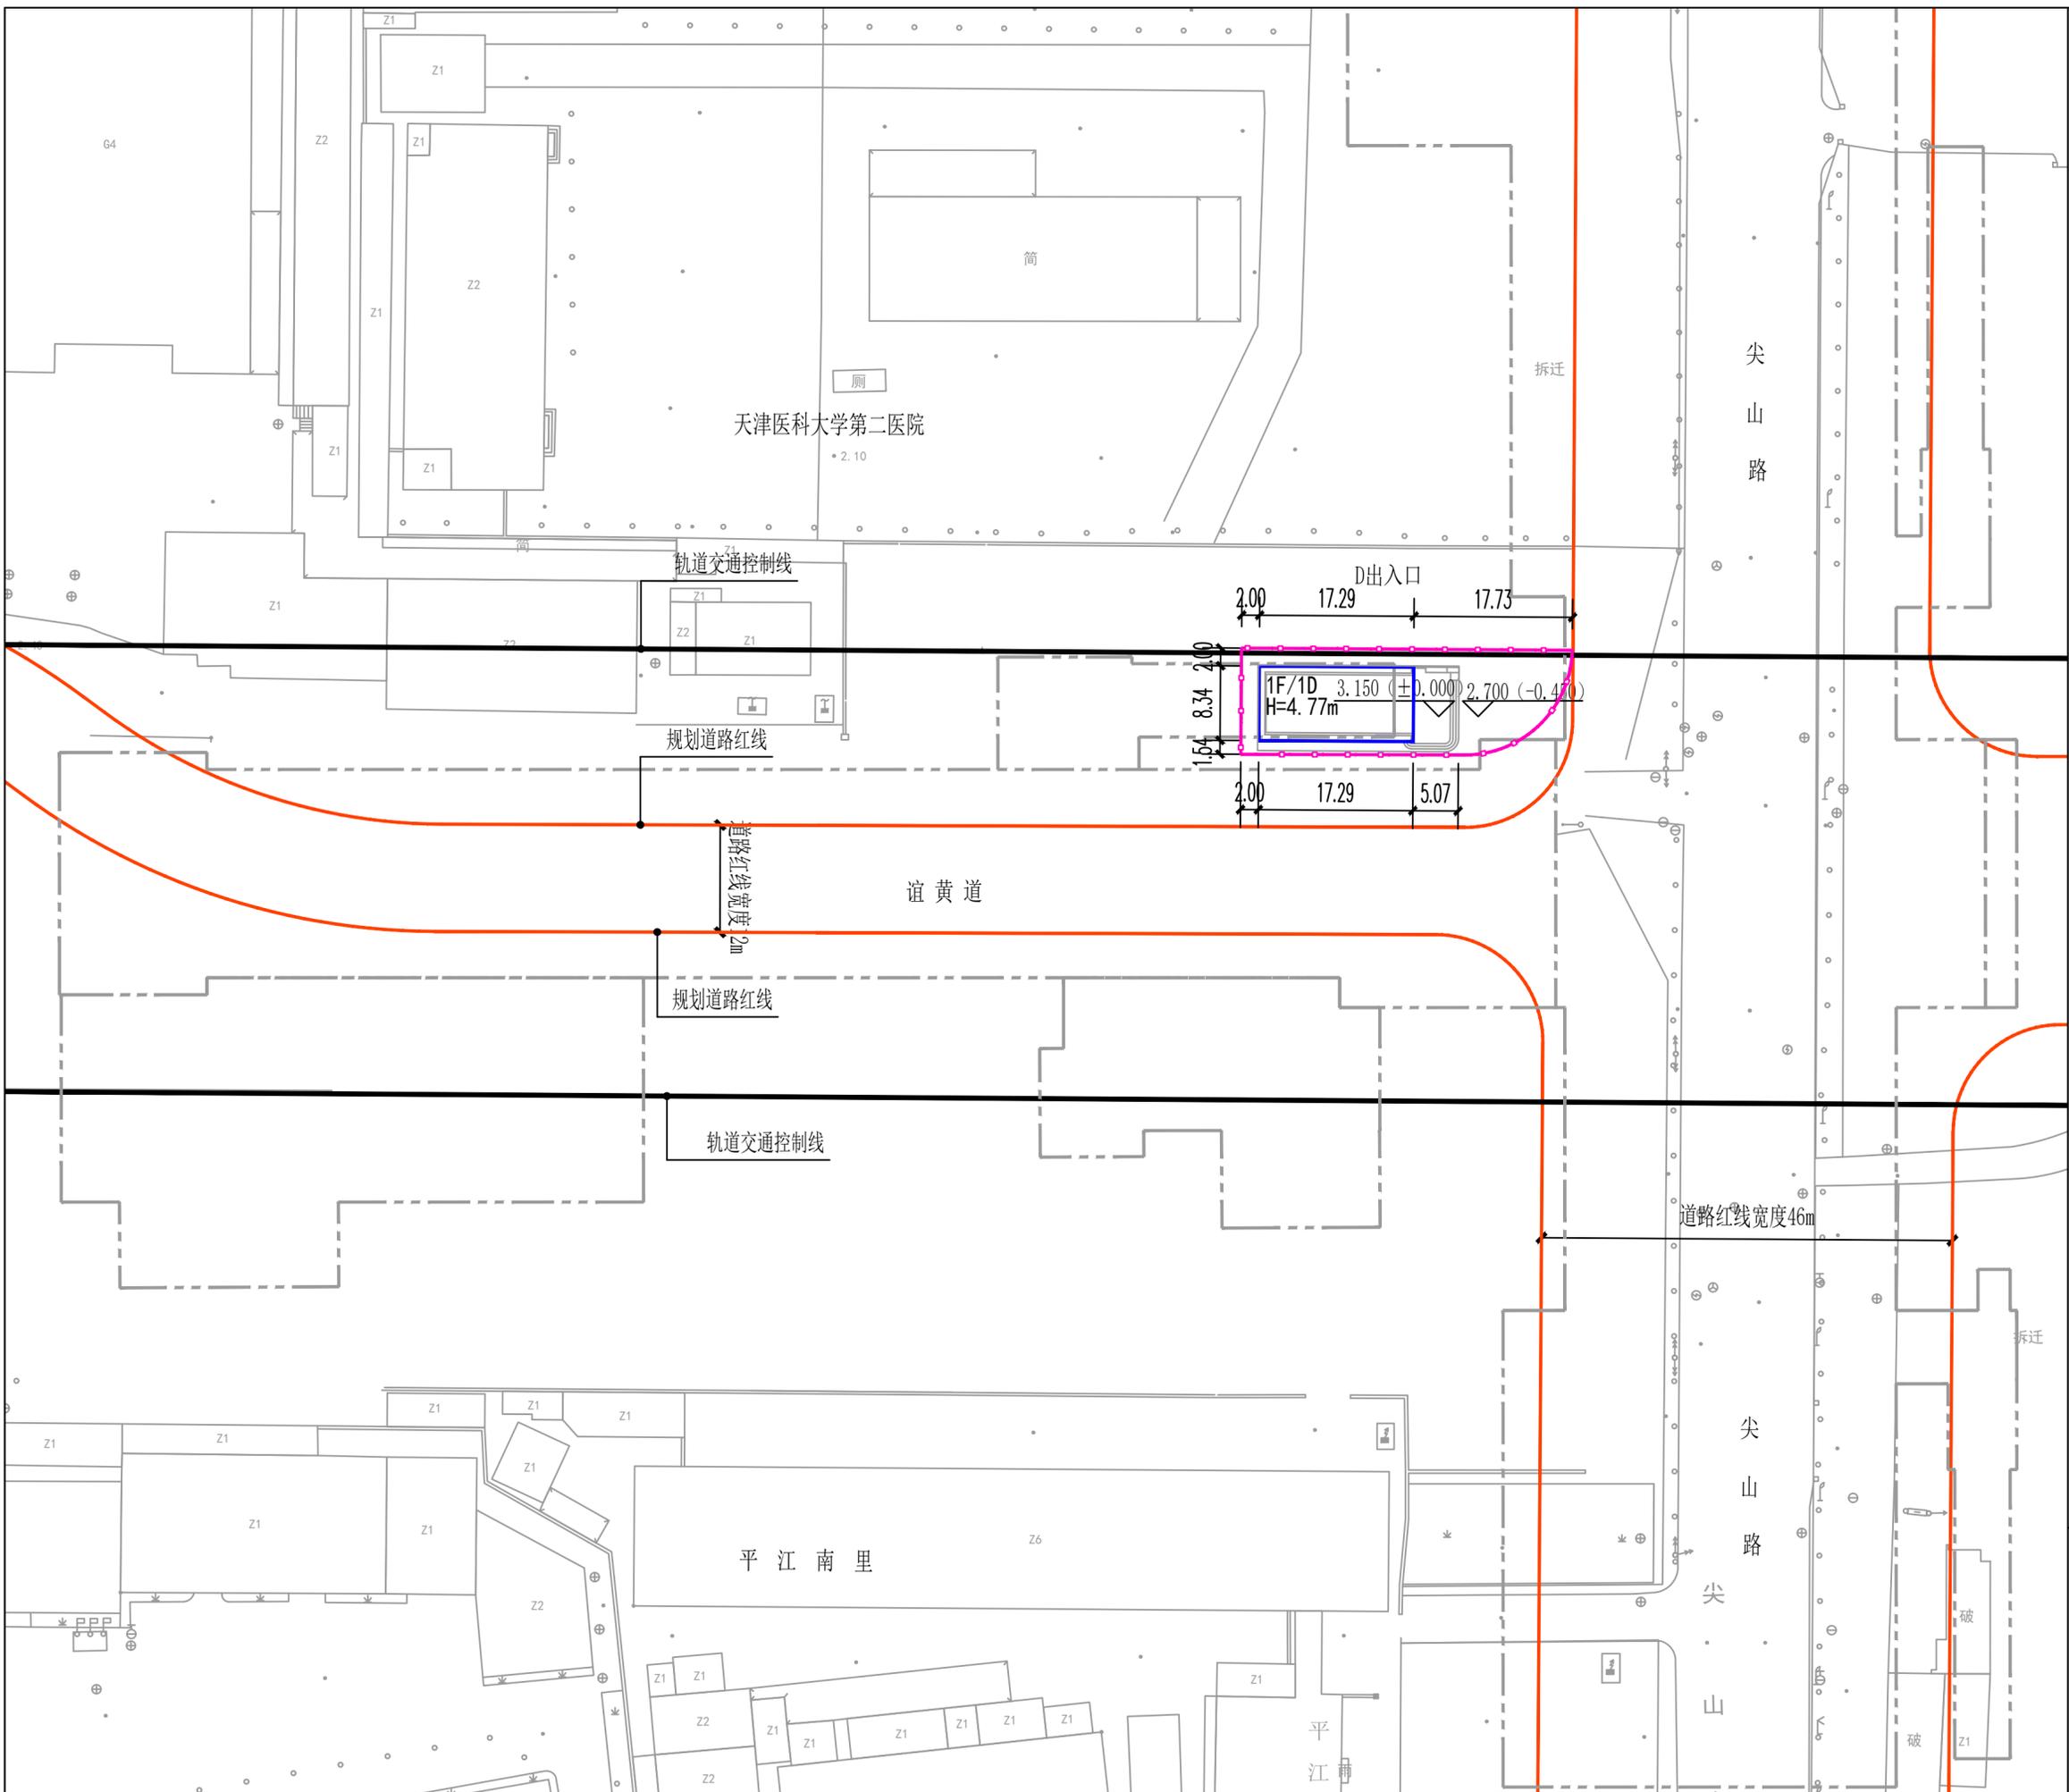

- 说明:
1. 本图坐标采用2000年天津城市坐标系。
 2. 本图高程采用1972年天津市大沽高程系。
 3. 本图所注尺寸均以米为单位。图中所注标高为相对标高，
() 内为绝对标高。
 4. 图中所注尺寸均为建筑物外轮廓尺寸，含保温，外饰面。

- 图例:
- 规划道路红线
 - 轨道交通控制线
 - - - 地下空间用地线
 - 车站地上用地范围线
 - 车站地上建(构)筑物轮廓线

公示日期: 2024年10月16日至2024年10月24日 (7个工作日)

天津市规划和自然资源局河西分局
邮编: 300202
地址: 天津市河西区洞庭路20号
电话: 28287050

建设单位: 中交(天津)轨道交通投资建设有限公司
邮编: 300222
地址: 天津市河西区柳林街道大沽南路1472号
电话: 28159700