


# 天津中德生态城高端装备产业园及基础设施配套建设项目市政基础设施二期三纬路道路及管线附属工程设计

## 方案公示图

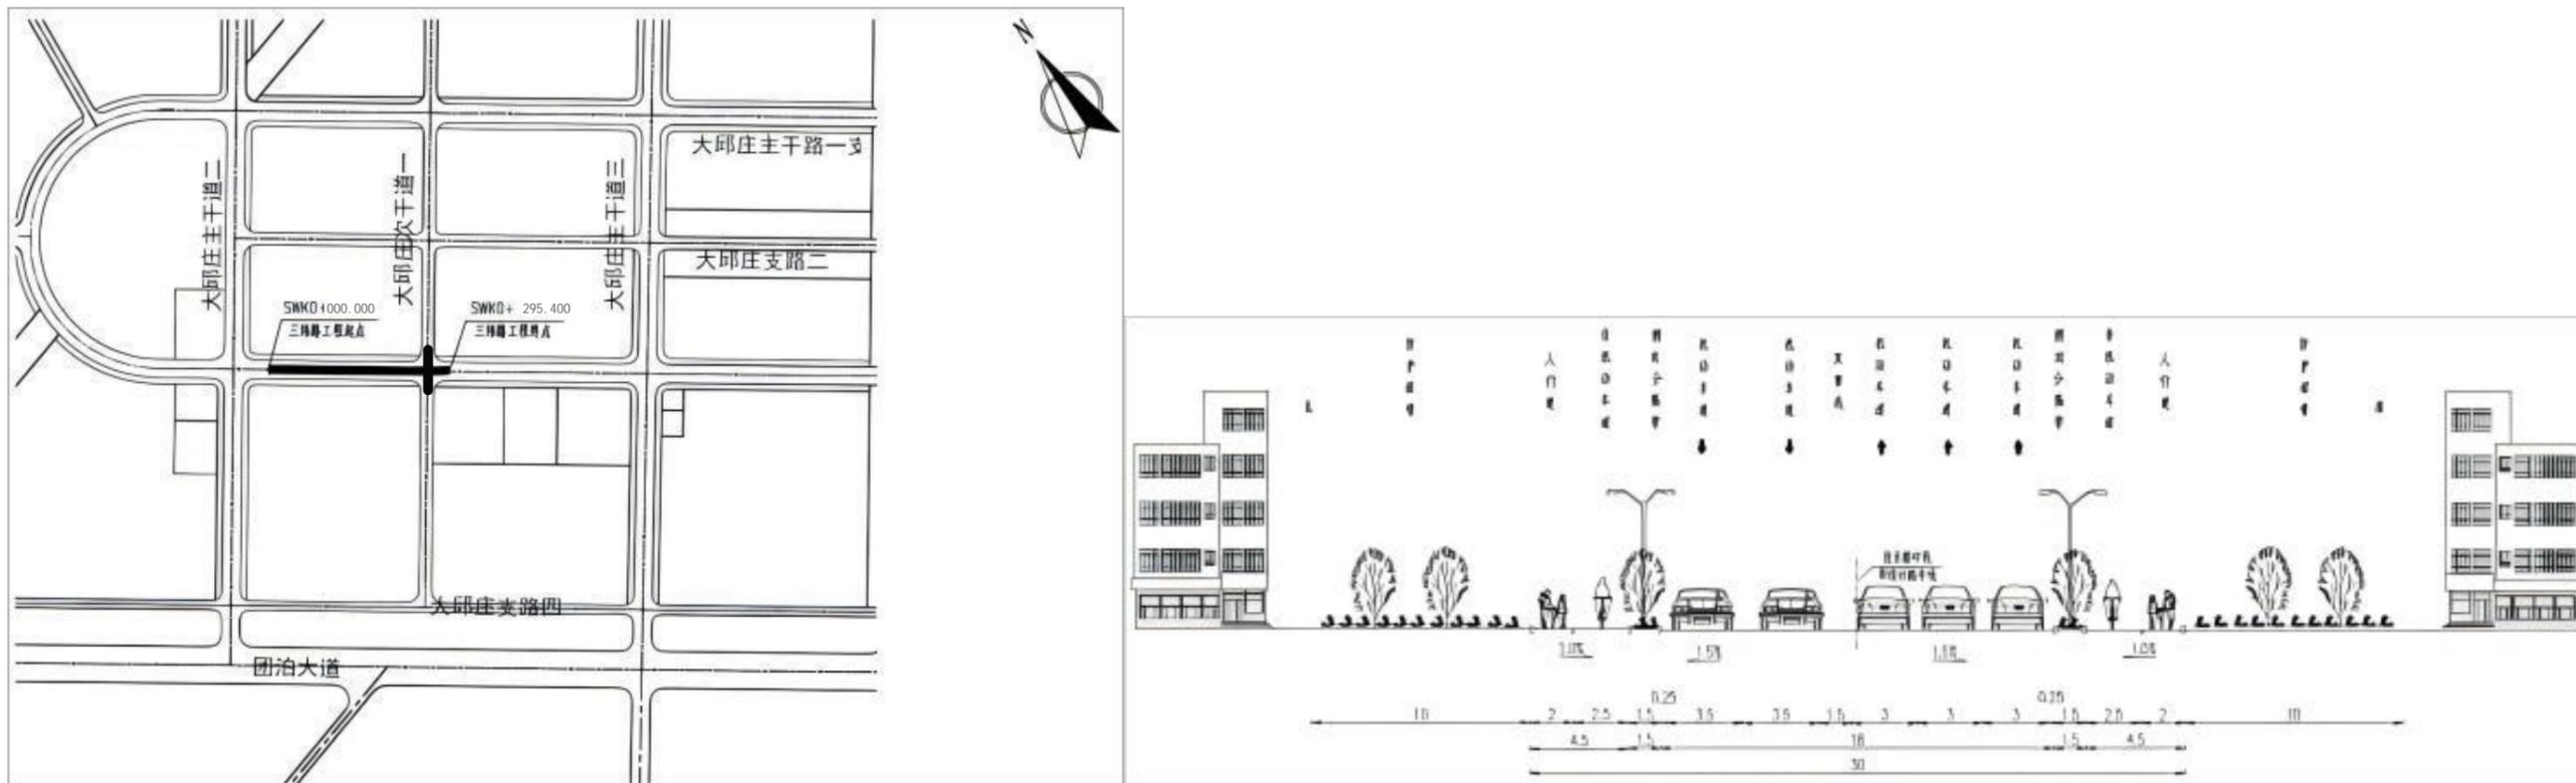

图例: **——** 本次工程修筑范围。

公示期间有关意见建议书面反馈天津市规划和自然资源局静海分局，电话：022-68962688