



河西区白云路（围堤道-前进道）道路工程-规划方案批前公布图


公示日期：2025年2月20日-2025年2月28日

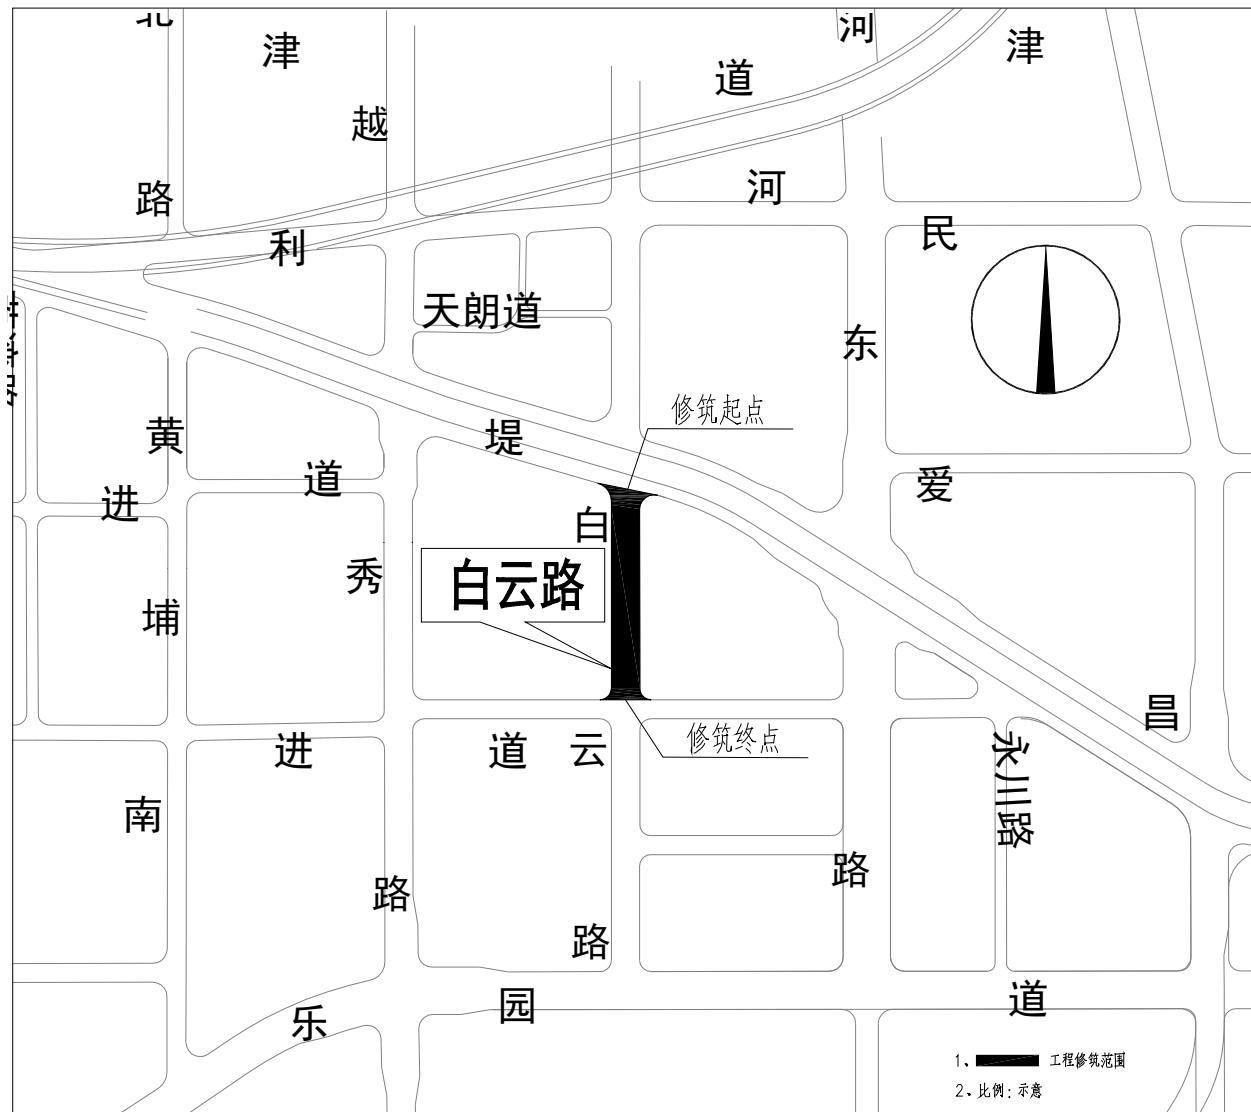

平面位置示意图

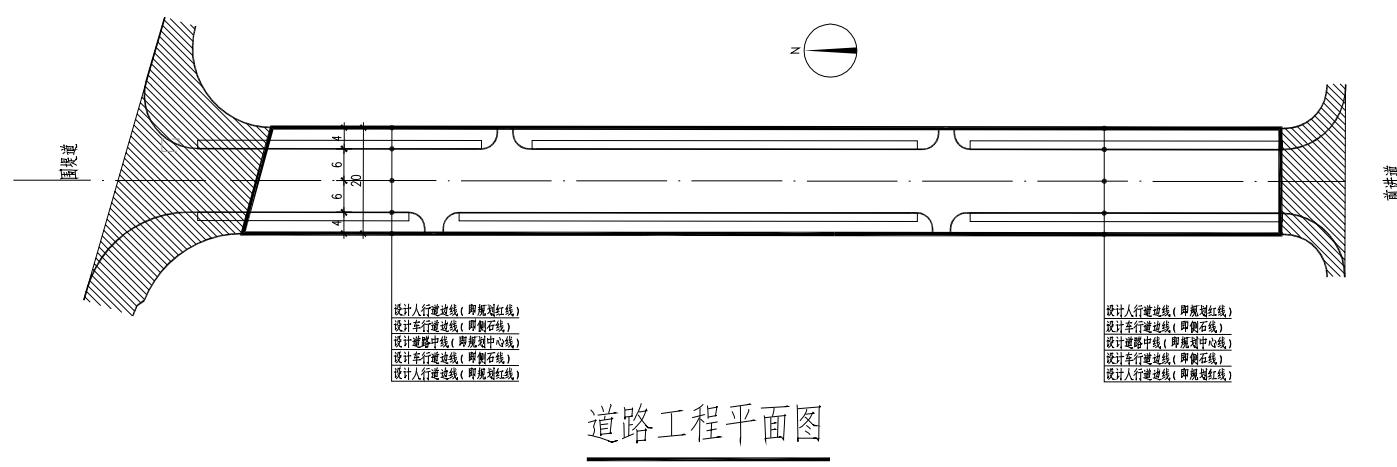

道路工程平面图

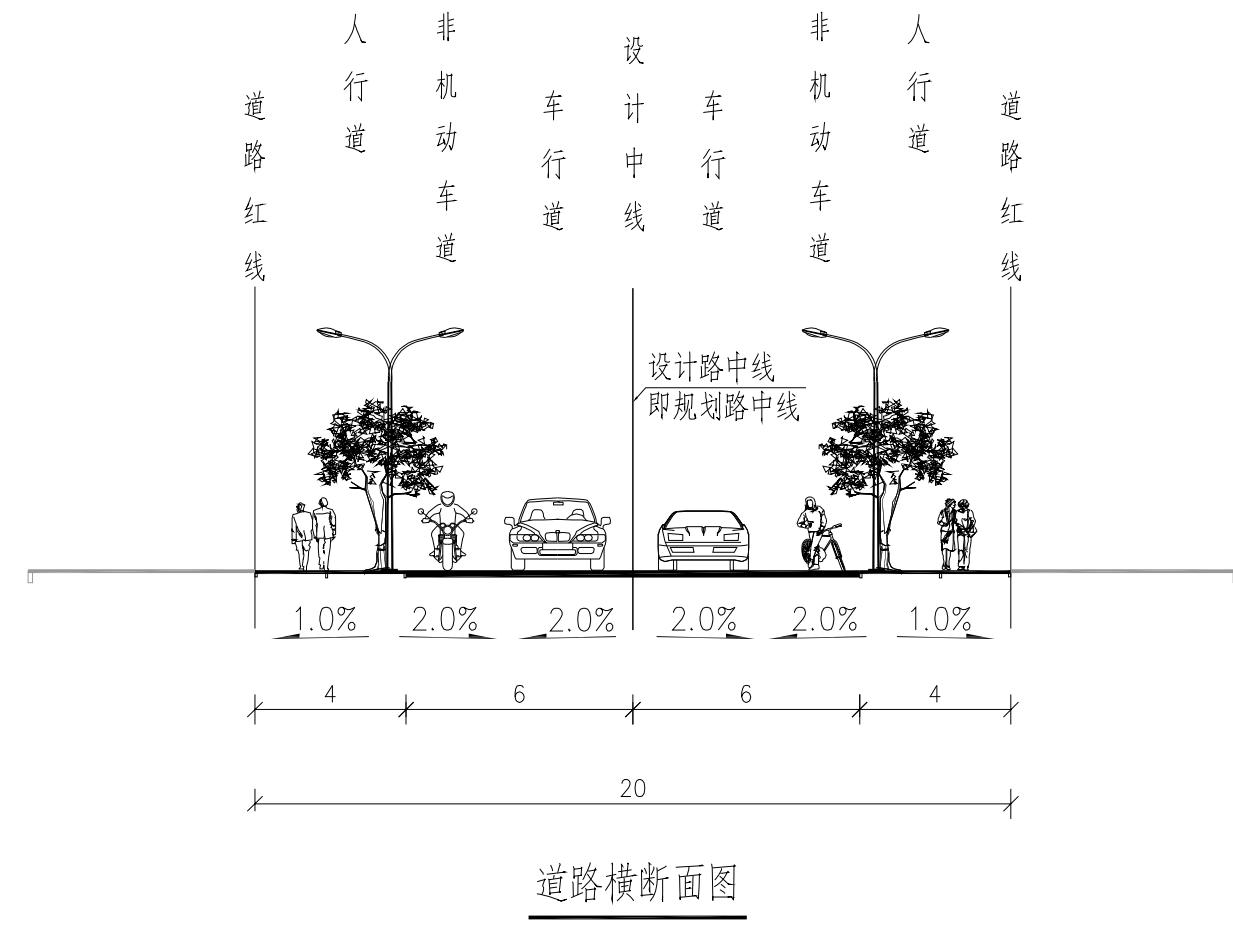

道路横断面图

注：

1. 本图依据甲方提供的核定用地图、现状图等相关资料绘制。
2. 本图坐标系采用2000天津城市坐标系。
3. 高程系统采用1972年天津市大沽高程系，2015年高程。
4. 水准点位置由甲方提供。
5. 本图测量单位以米计。

天津市规划和自然资源局河西分局 邮编：300201


洞庭路20号 电话：28287050

天津恒瑞建设发展有限公司 邮编：300201


前进道9号育佳大厦203室 电话：23113087

河西区白云路（前进道-乐园道）道路工程一期-规划方案批前公布图


公示日期：2025年2月20日-2025年2月28日

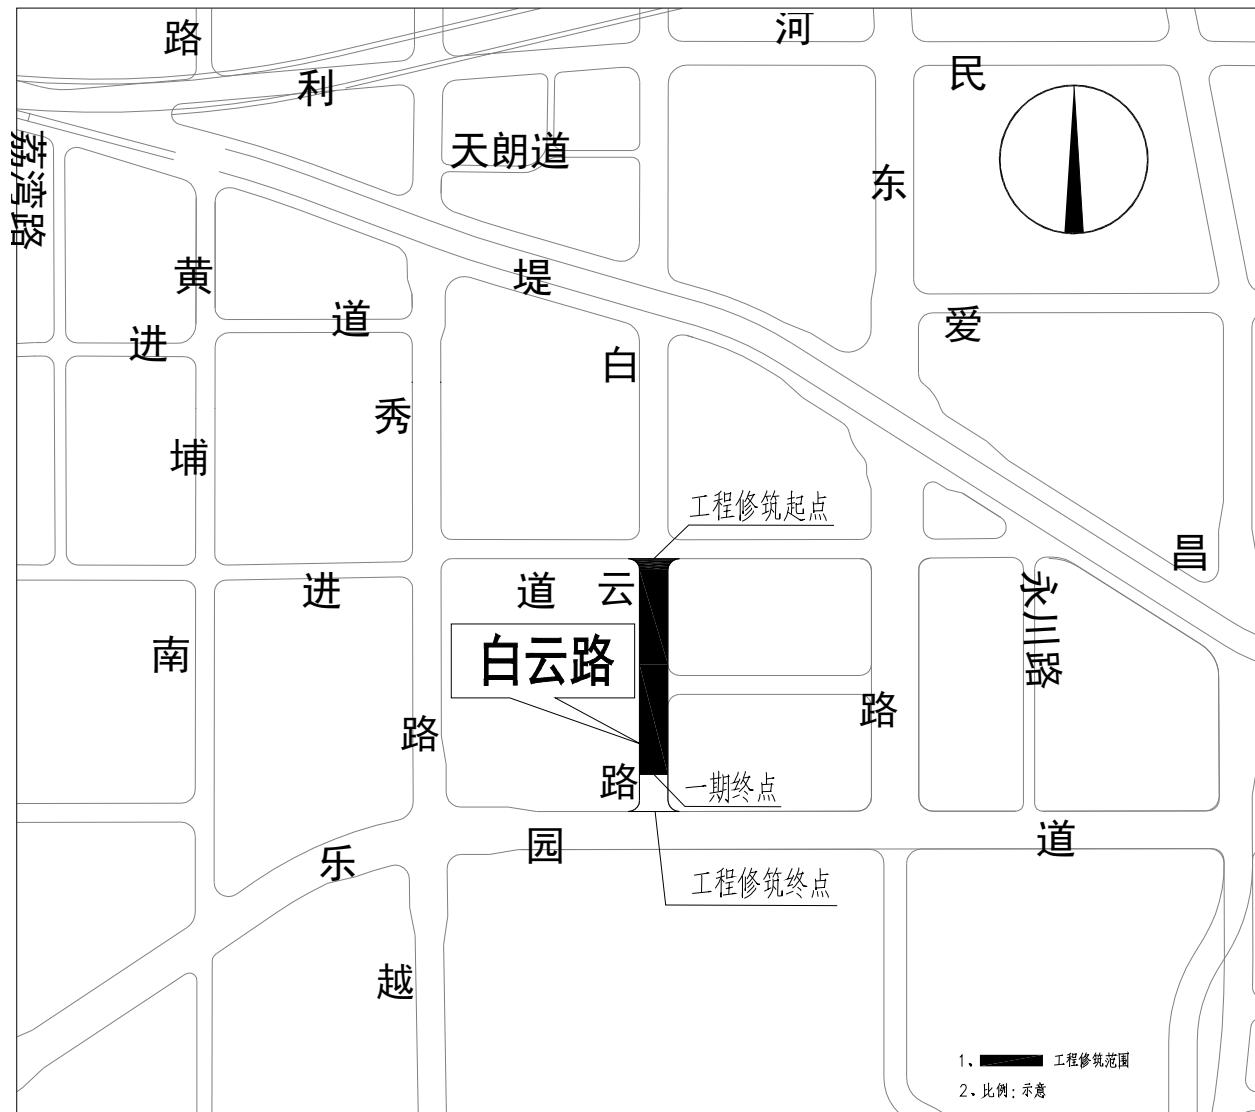

平面位置示意图

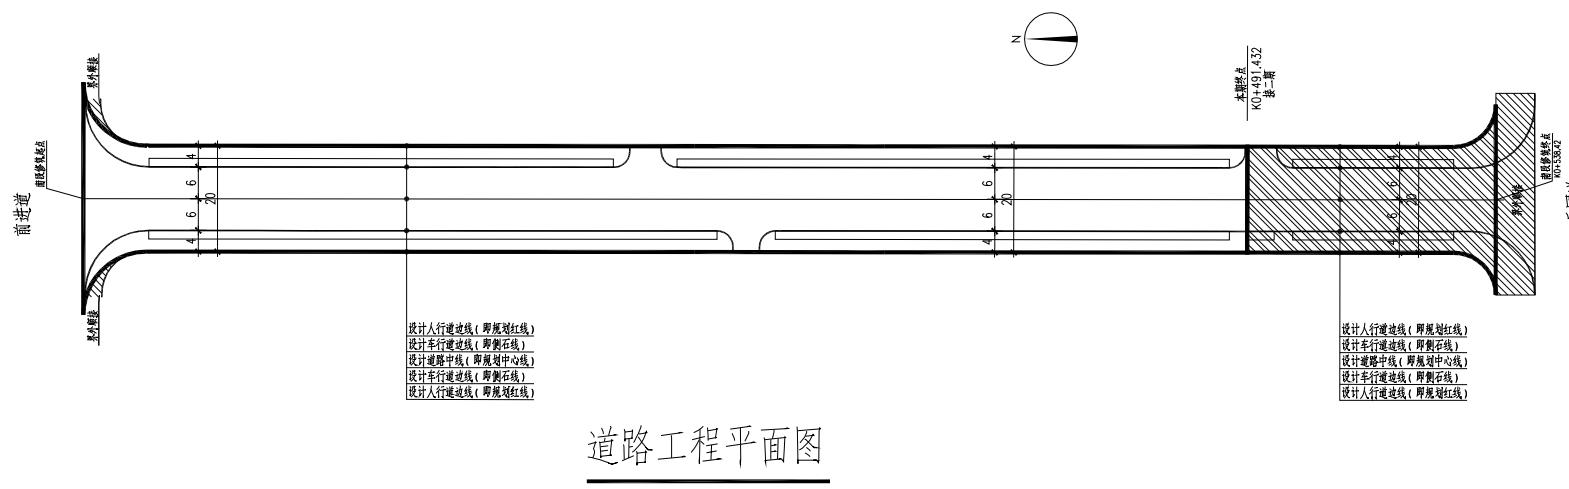

道路工程平面图

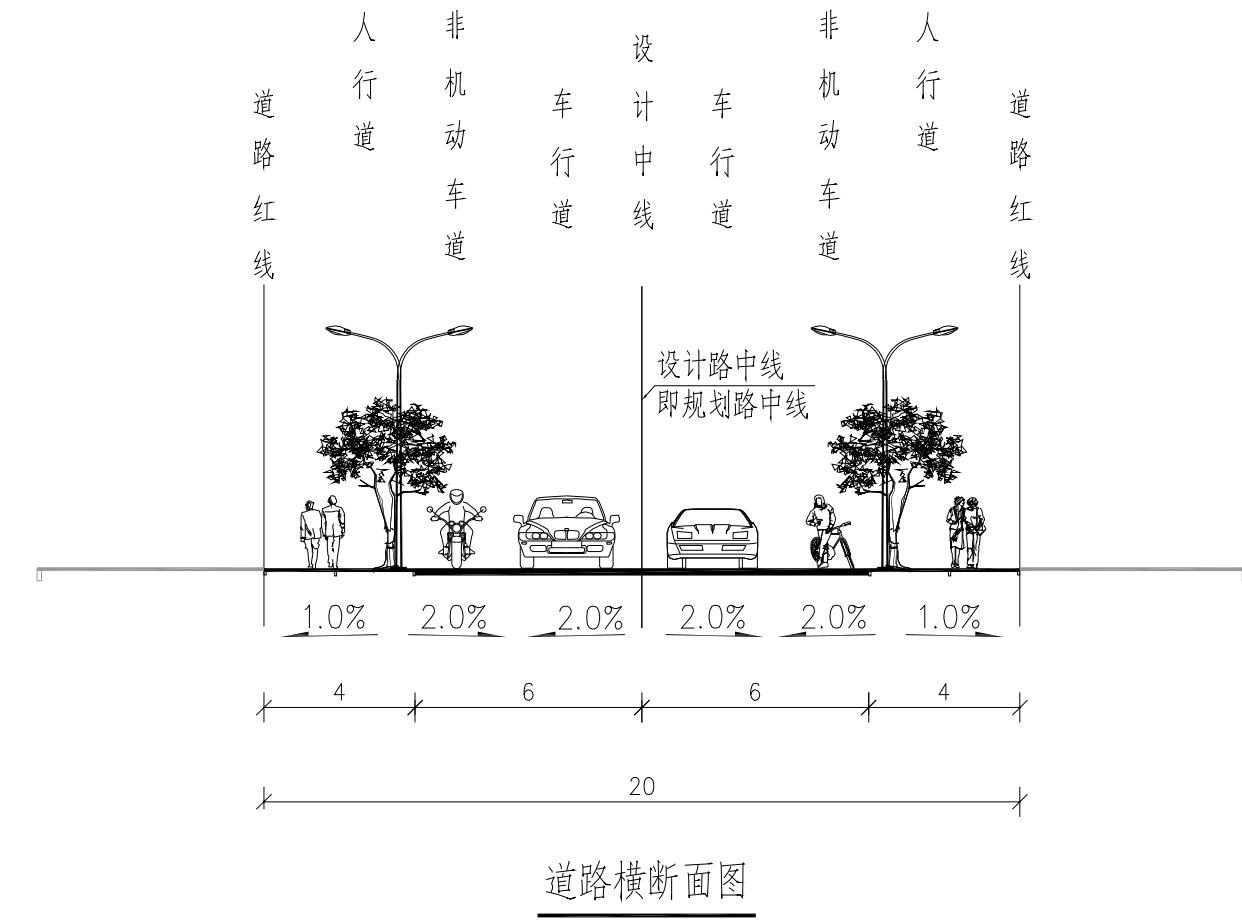

道路横断面图

注：

1. 本图依据甲方提供的核定用地图、现状图等相关资料绘制。
2. 本图坐标系采用2000天津城市坐标系。
3. 高程系统采用1972年天津市大沽高程系，2015年高程。
4. 水准点位置由甲方提供。
5. 本图测量单位以米计。

天津市规划和自然资源局河西分局 邮编：300201

洞庭路20号 电话：28287050

天津恒瑞建设发展有限公司 邮编：300201

前进道9号育佳大厦203室 电话：23113087