



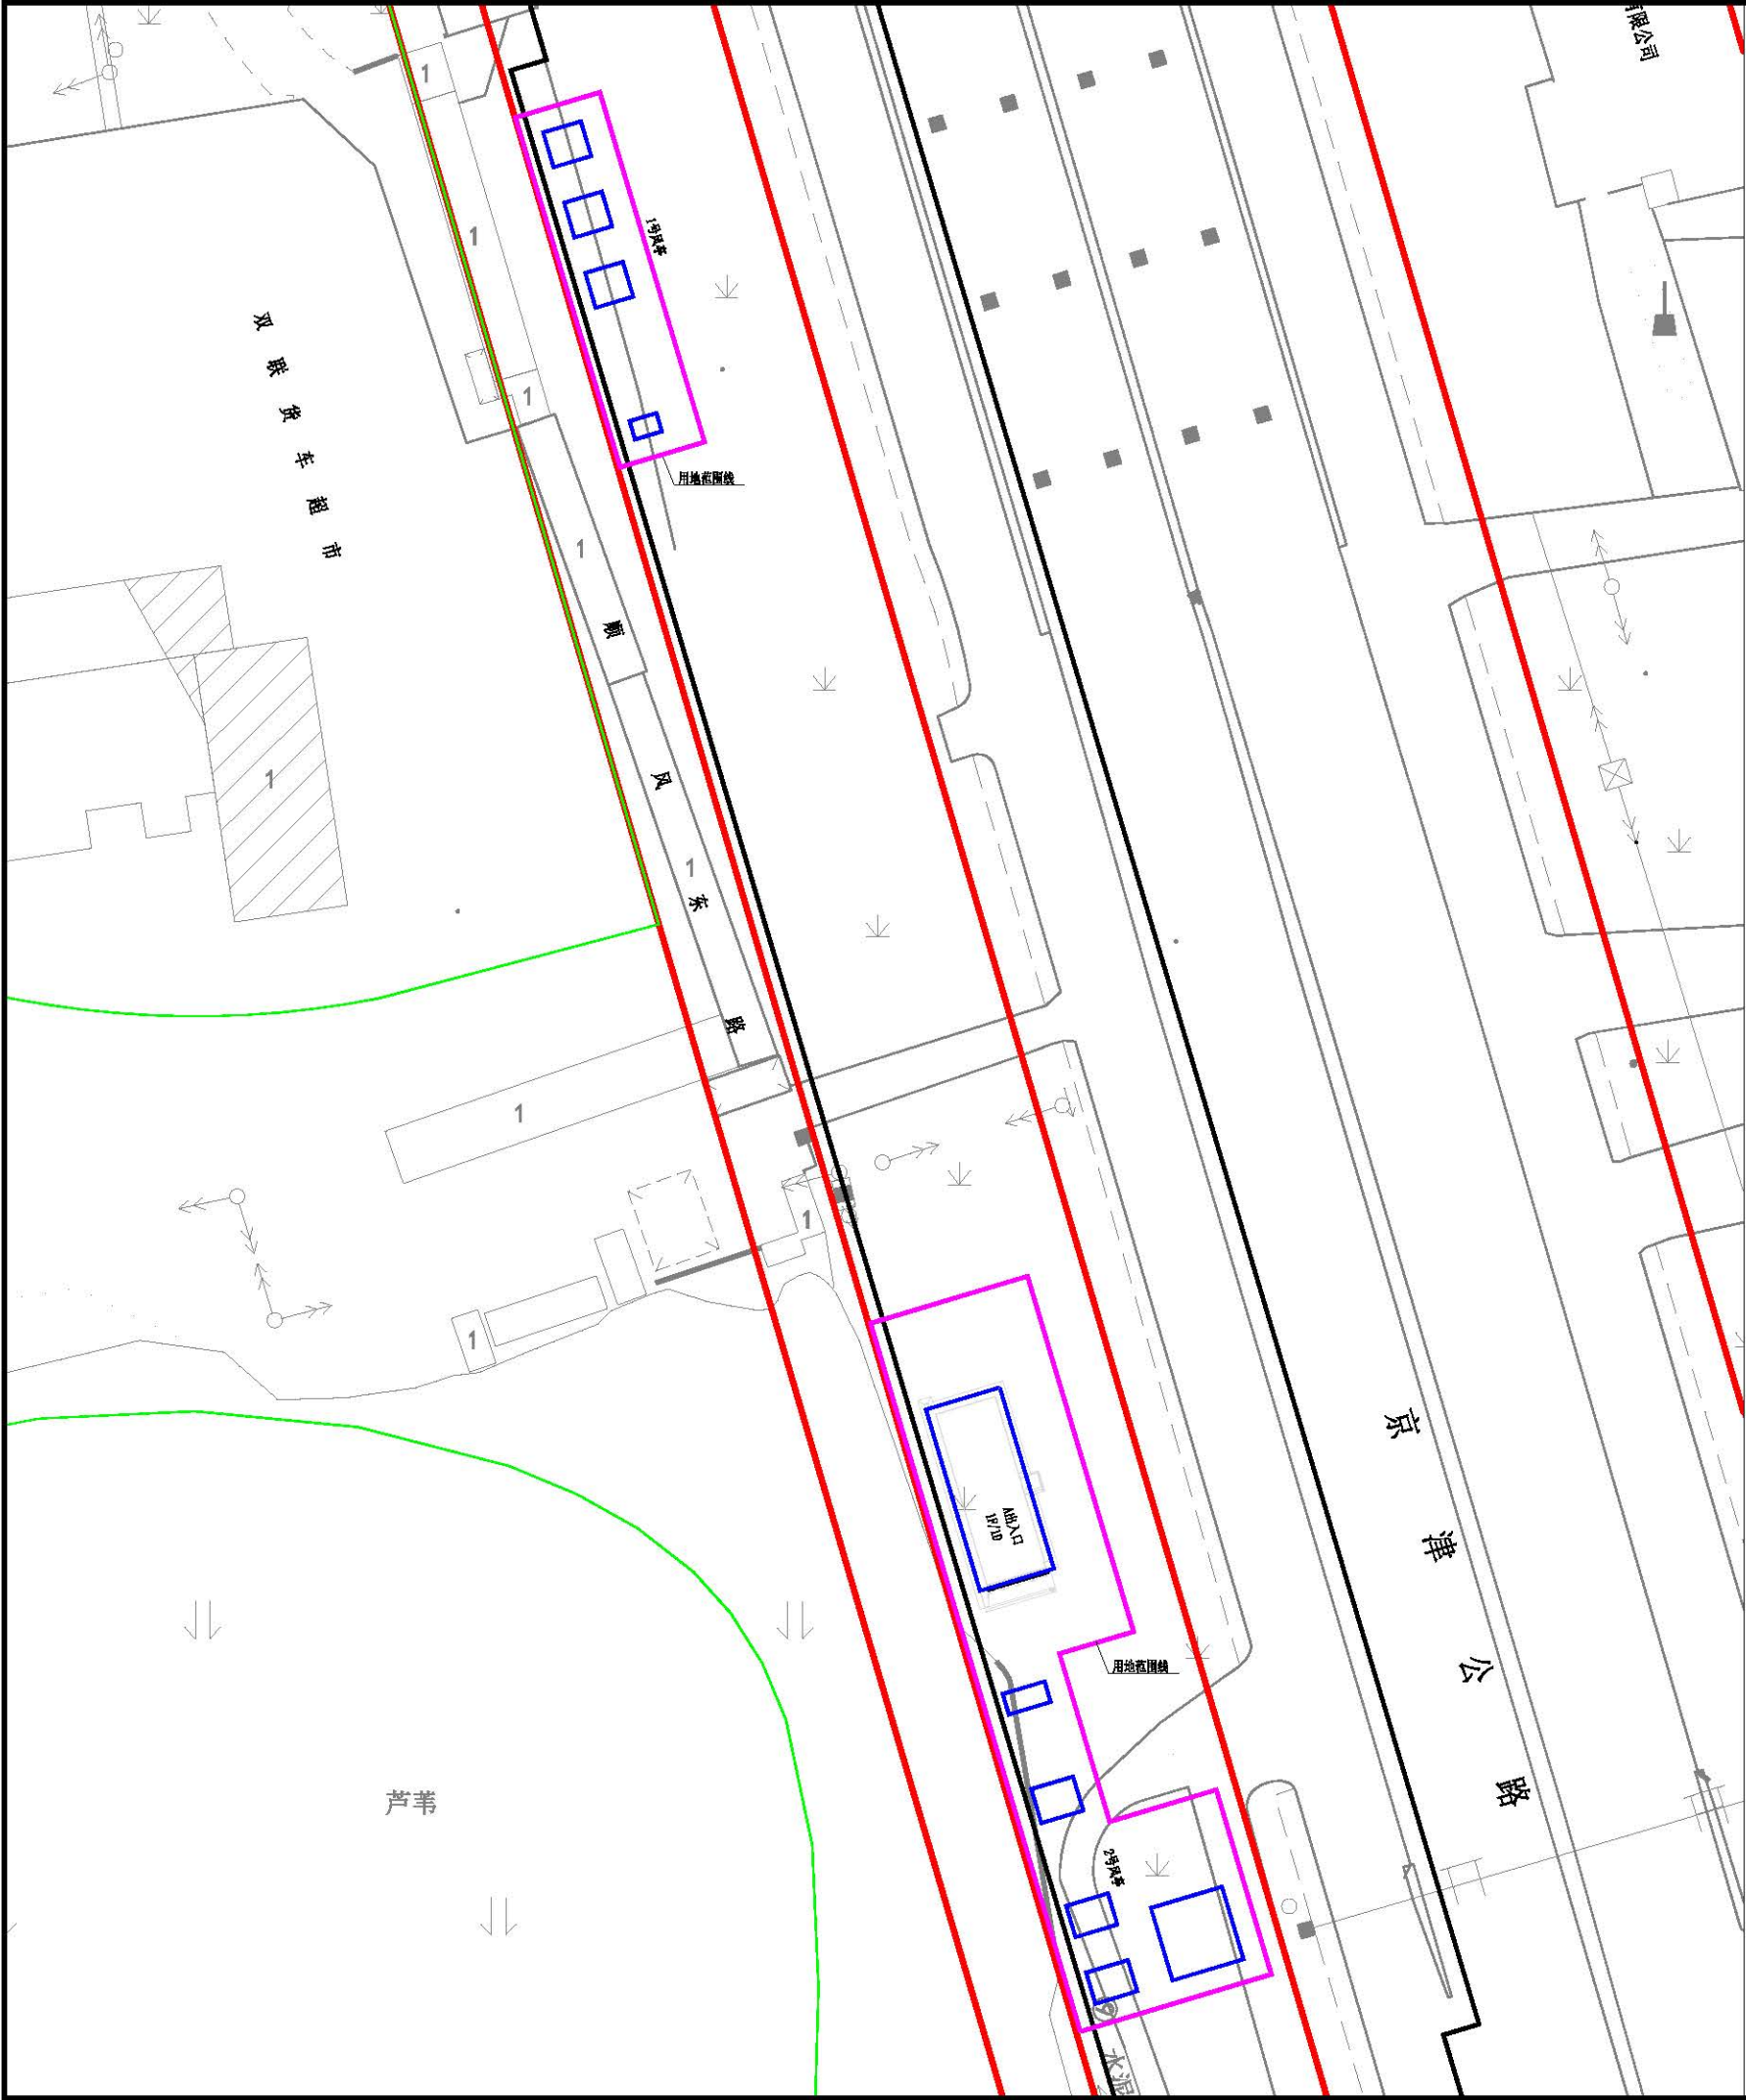

建筑工程设计方案总平面图 公示图

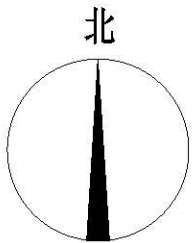

建设单位名称: 中铁（天津）轨道交通投资建设有限公司

建设项目名称: 天津市地铁4号线北段（小街站——河北大街站）

工程西赵庄站附属工程（地上部分）（A出入口、1号风亭、2号风亭）

建设规模: 279m²（地上部分）

- 图例:
- 道路红线
 - 绿线
 - 轨道交通控制线
 - 附属地上空间用地线
 - 附属地上结构外轮廓线

车站附属主要经济技术指标表（地上）		
项目	单位	本次申报指标
总用地面积	m ²	≤2694.0
地上总建筑面积	m ²	≤279

公示日期: 2025年5月19日——2025年5月27日

天津市规划和自然资源局北辰分局 天津市北辰区双江道39号
邮编: 300400 电话: 022-26391524

中铁（天津）轨道交通投资建设有限公司
天津市北辰区双街镇双辰北路与双丰道交口东北侧闽双聚贤园24-6
邮编: 300000 电话: 022-60775767

注: 最终以审批图纸为准