


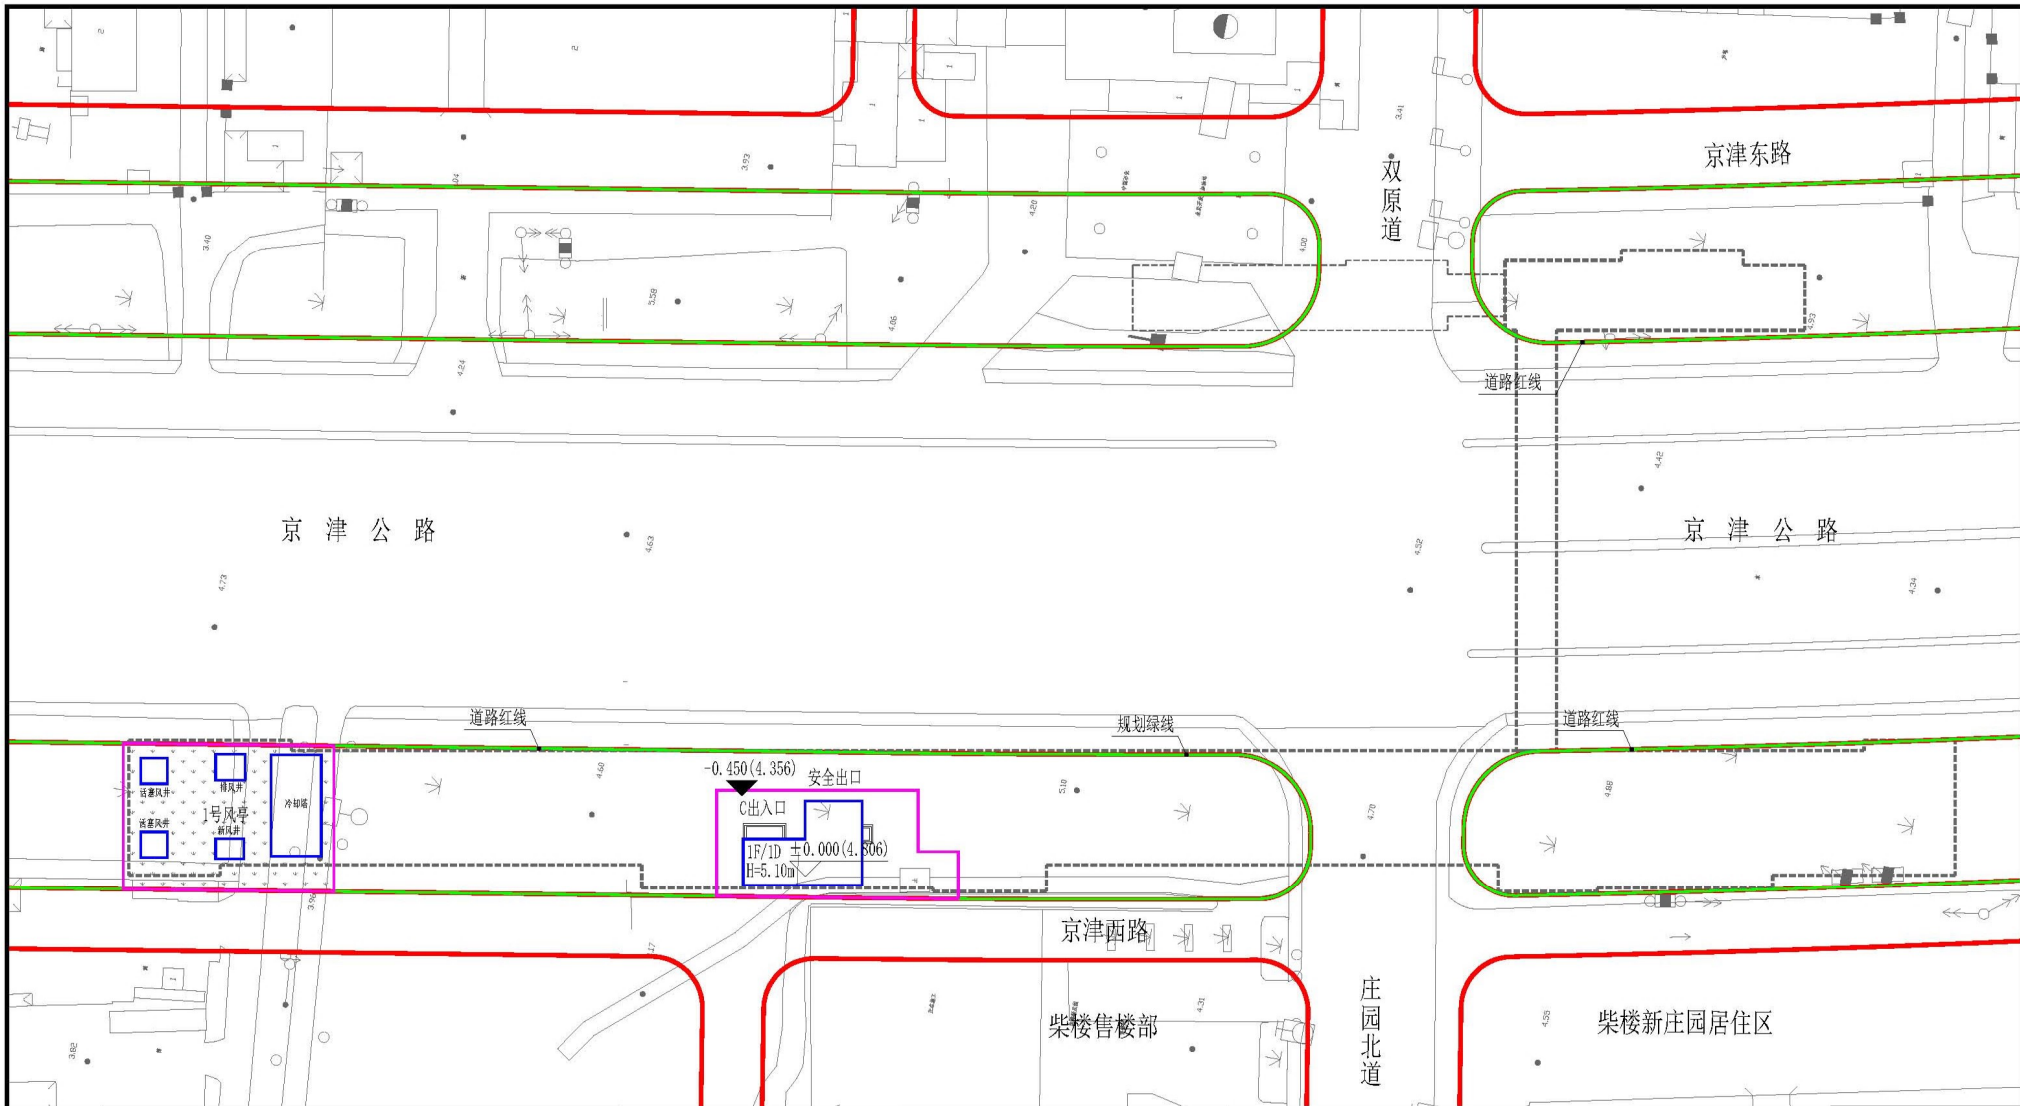

建设工程设计方案总平面 批前公示图

建设单位名称：中铁（天津）轨道交通投资建设有限公司
建设项目名称：天津地铁4号线北段工程柴楼站主体及附属地上部分
(C出入口、安全出口(与C口合建)、1号风亭)
建设规模：295平方米



车站附属主要经济技术指标表		
项目	单位	本次申报指标
总用地面积	m ²	≤2085.41
地上总建筑面积	m ²	≤295

图例：
— 道路红线
— 绿线
— 轨道交通控制线
— 车站地上建(构)筑物轮廓线
— 车站地上用地范围线

公示日期：2025年6月17日 — 2025年6月26日
天津市规划和自然资源局北辰分局 天津市北辰区双江道39号
邮编：300400 电话：022-26391524
中铁（天津）轨道交通投资建设有限公司
天津市北辰区双街镇双辰北路与双丰道交口东北侧双聚贤园24-6
邮编：300000 电话：022-60775767
注：最终以审批图纸为准