



河西区白云路（前进道-乐园道）道路工程一期-规划方案批前公布图

公示日期：2025年6月23日-2025年7月1日

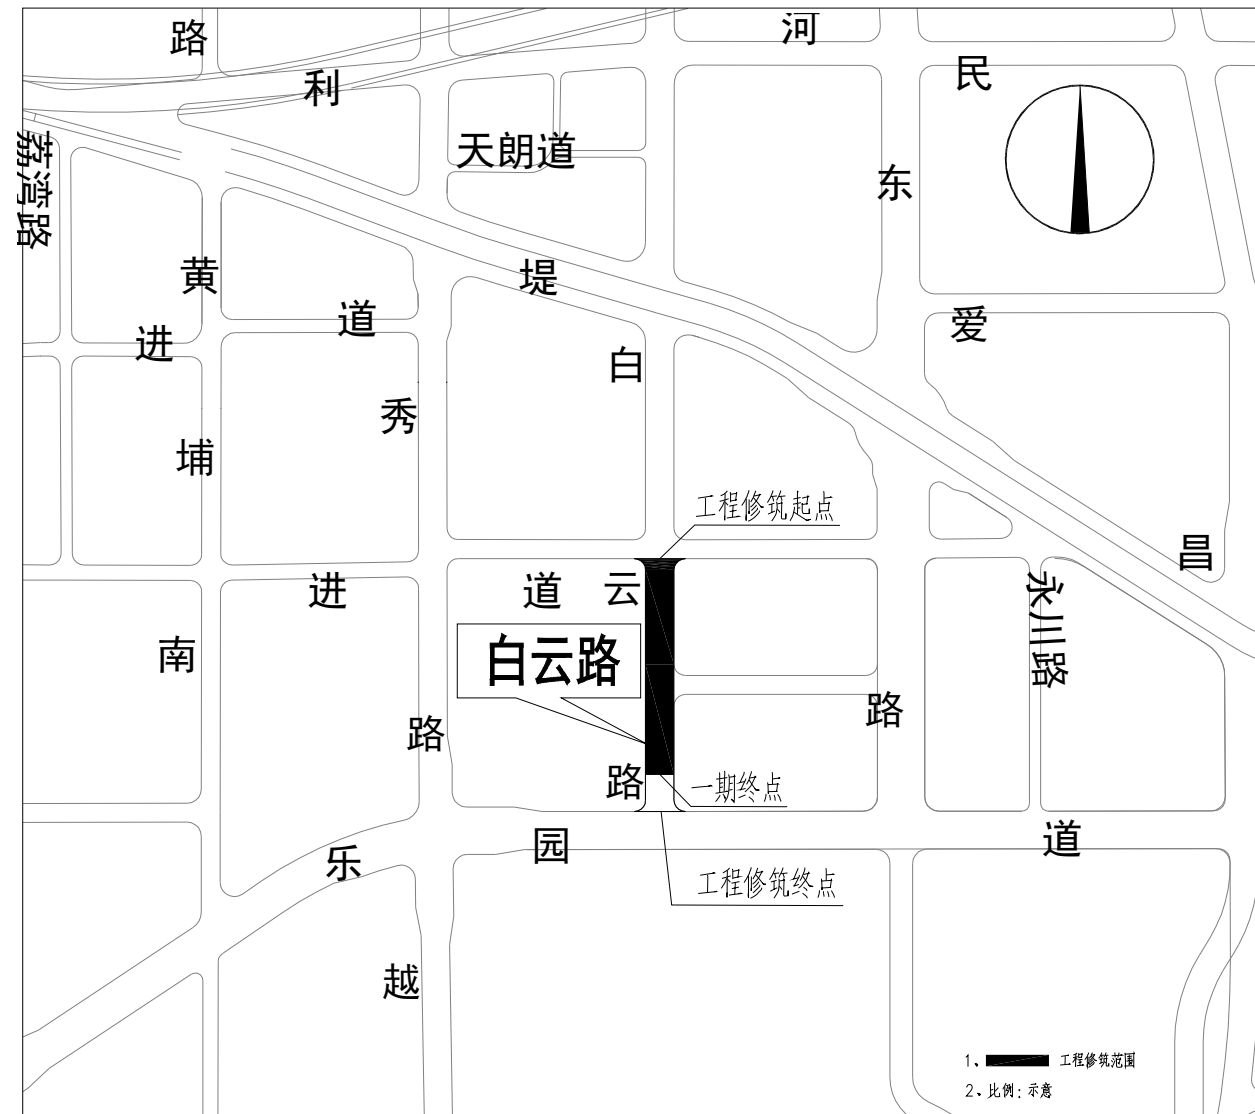


平面位置示意图

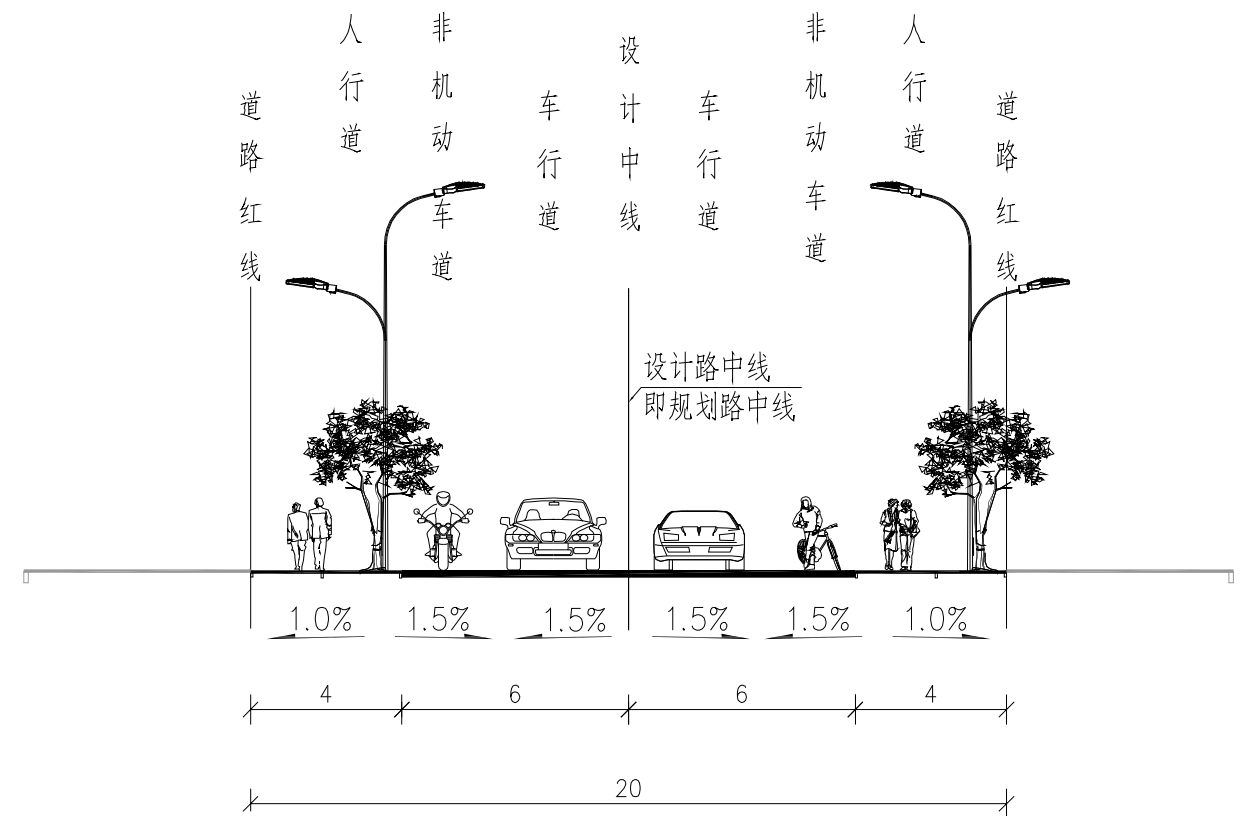

道路横断面图

注：

- 1、本图依据甲方提供的核定用地图、现状图等相关资料绘制。
- 2、本图坐标系采用2000天津城市坐标系。
- 3、高程系统采用1972年天津市大沽高程系,2015年高程。
- 4、水准点位置由甲方提供。
- 5、本图测量单位以米计。

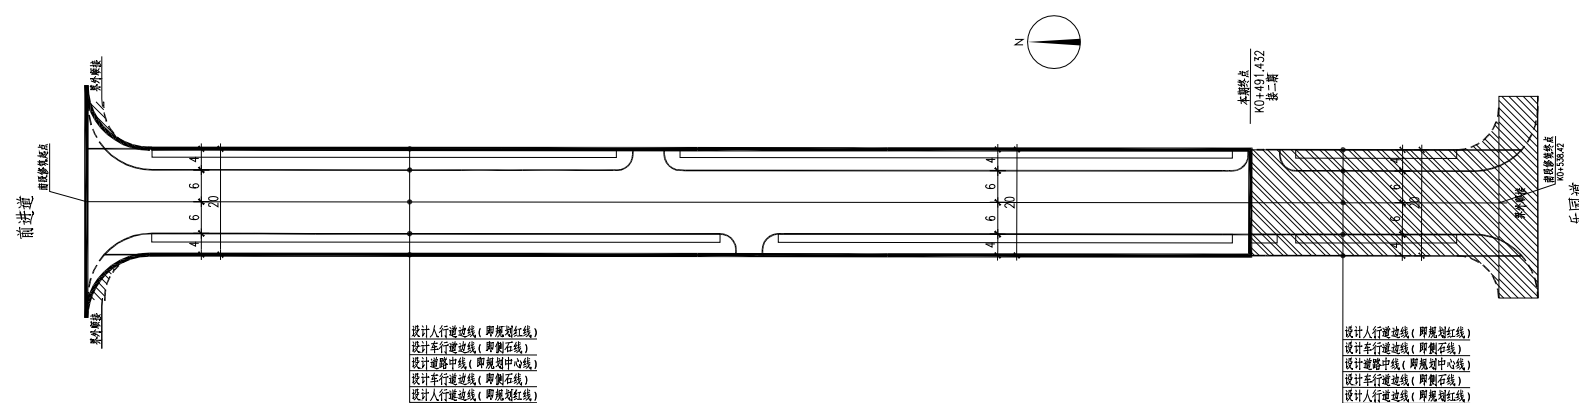

道路工程平面图

天津市规划和自然资源局河西分局 洞庭路20号	邮编: 300201 电话: 28287050
天津恒瑞建设发展有限公司 前进道9号育佳大厦203室	邮编: 300201 电话: 23113087