

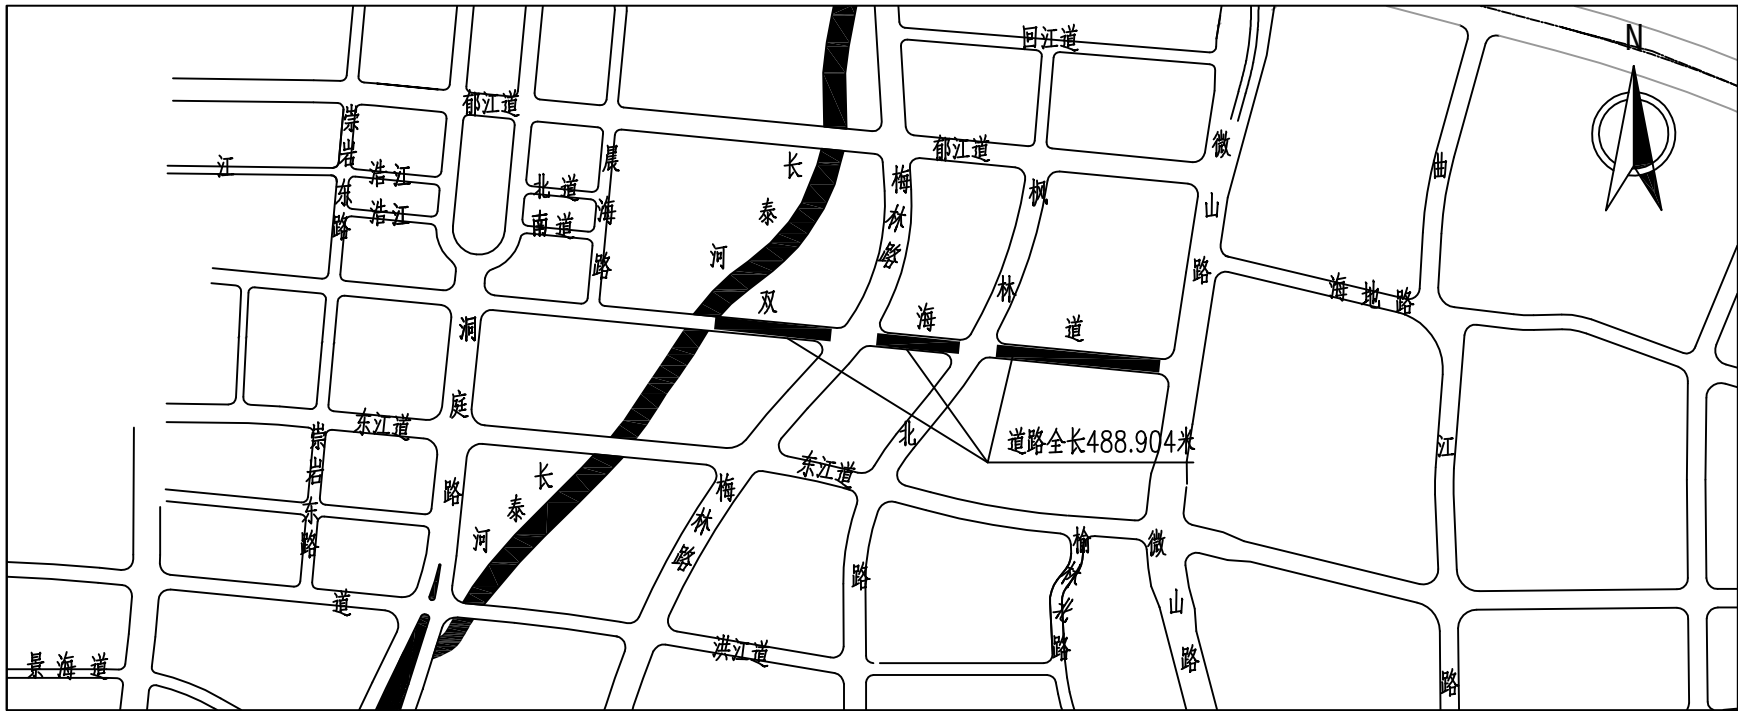


双海道（长泰河-微山路）道路工程设计方案批前公示图

公示日期：2025年06月30日—2025年07月08日

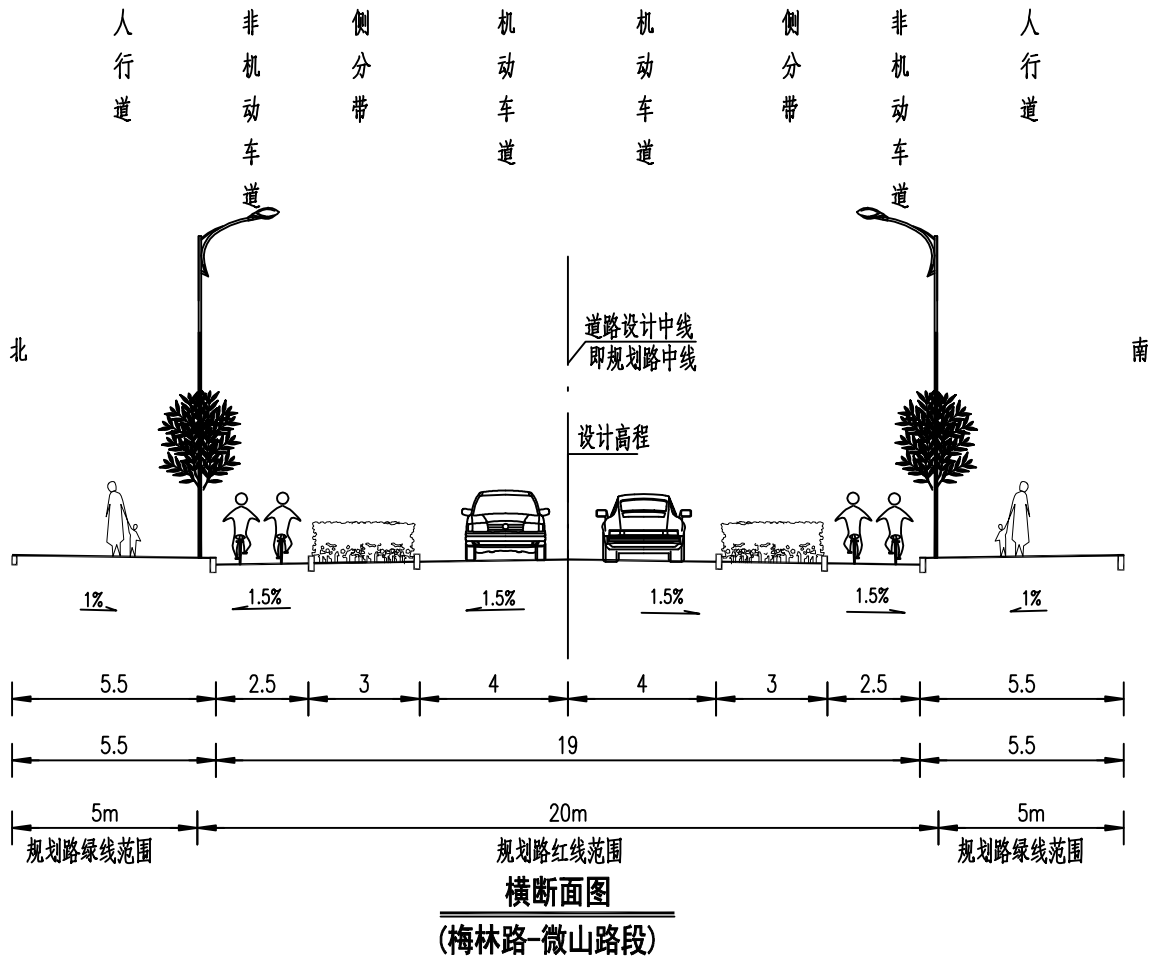

天津市规划和自然资源局河西分局
邮编：300201
天津市河西区洞庭路20号
电话：28287050
建设单位：天津市河西区土地整理中心
建设单位联系电话：28152088

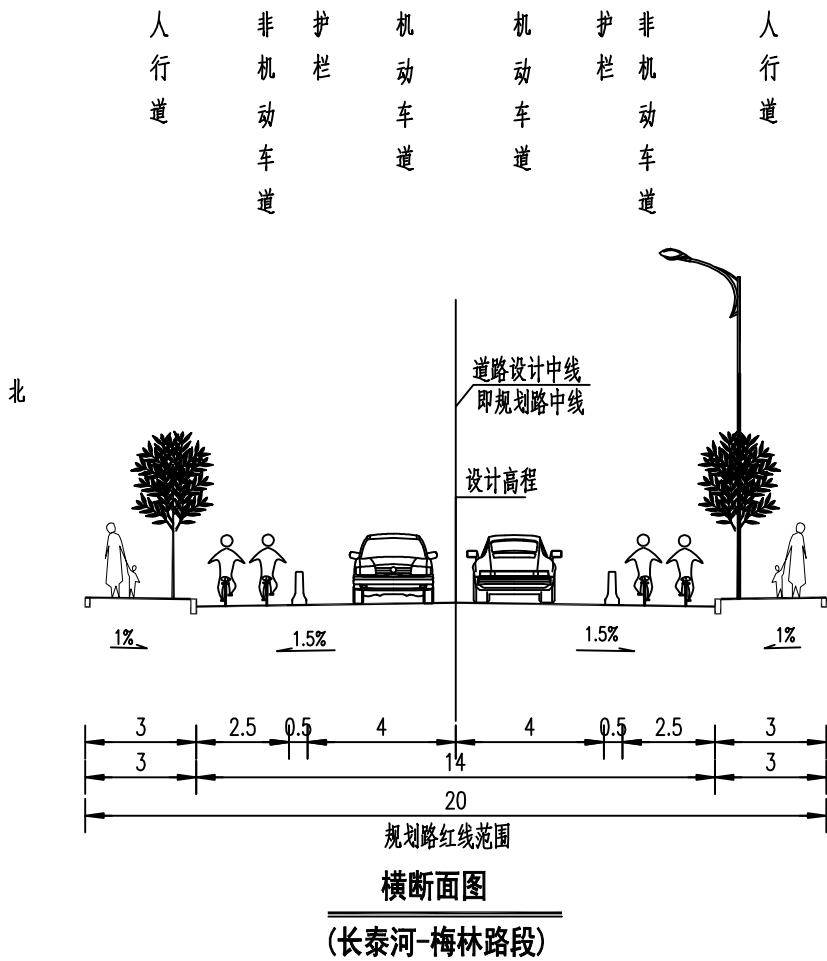

说明：
1、单位：米；比例：示意。
2、**——**表示工程修筑位置。