

天津市建设项目核定用地地图


用地单位 天津辰华实业有限公司
项目位置 武清区东蒲洼街雍和道北侧
规划用地性质 城镇住宅用地
总用地面积 61042.4 m²

	界内用地面积 (平方米)		界外用地面积 (平方米)
	界内建设用地面积	界内代建用地面积	
	61042.4	0.0	0.0

地块位置示意图



北

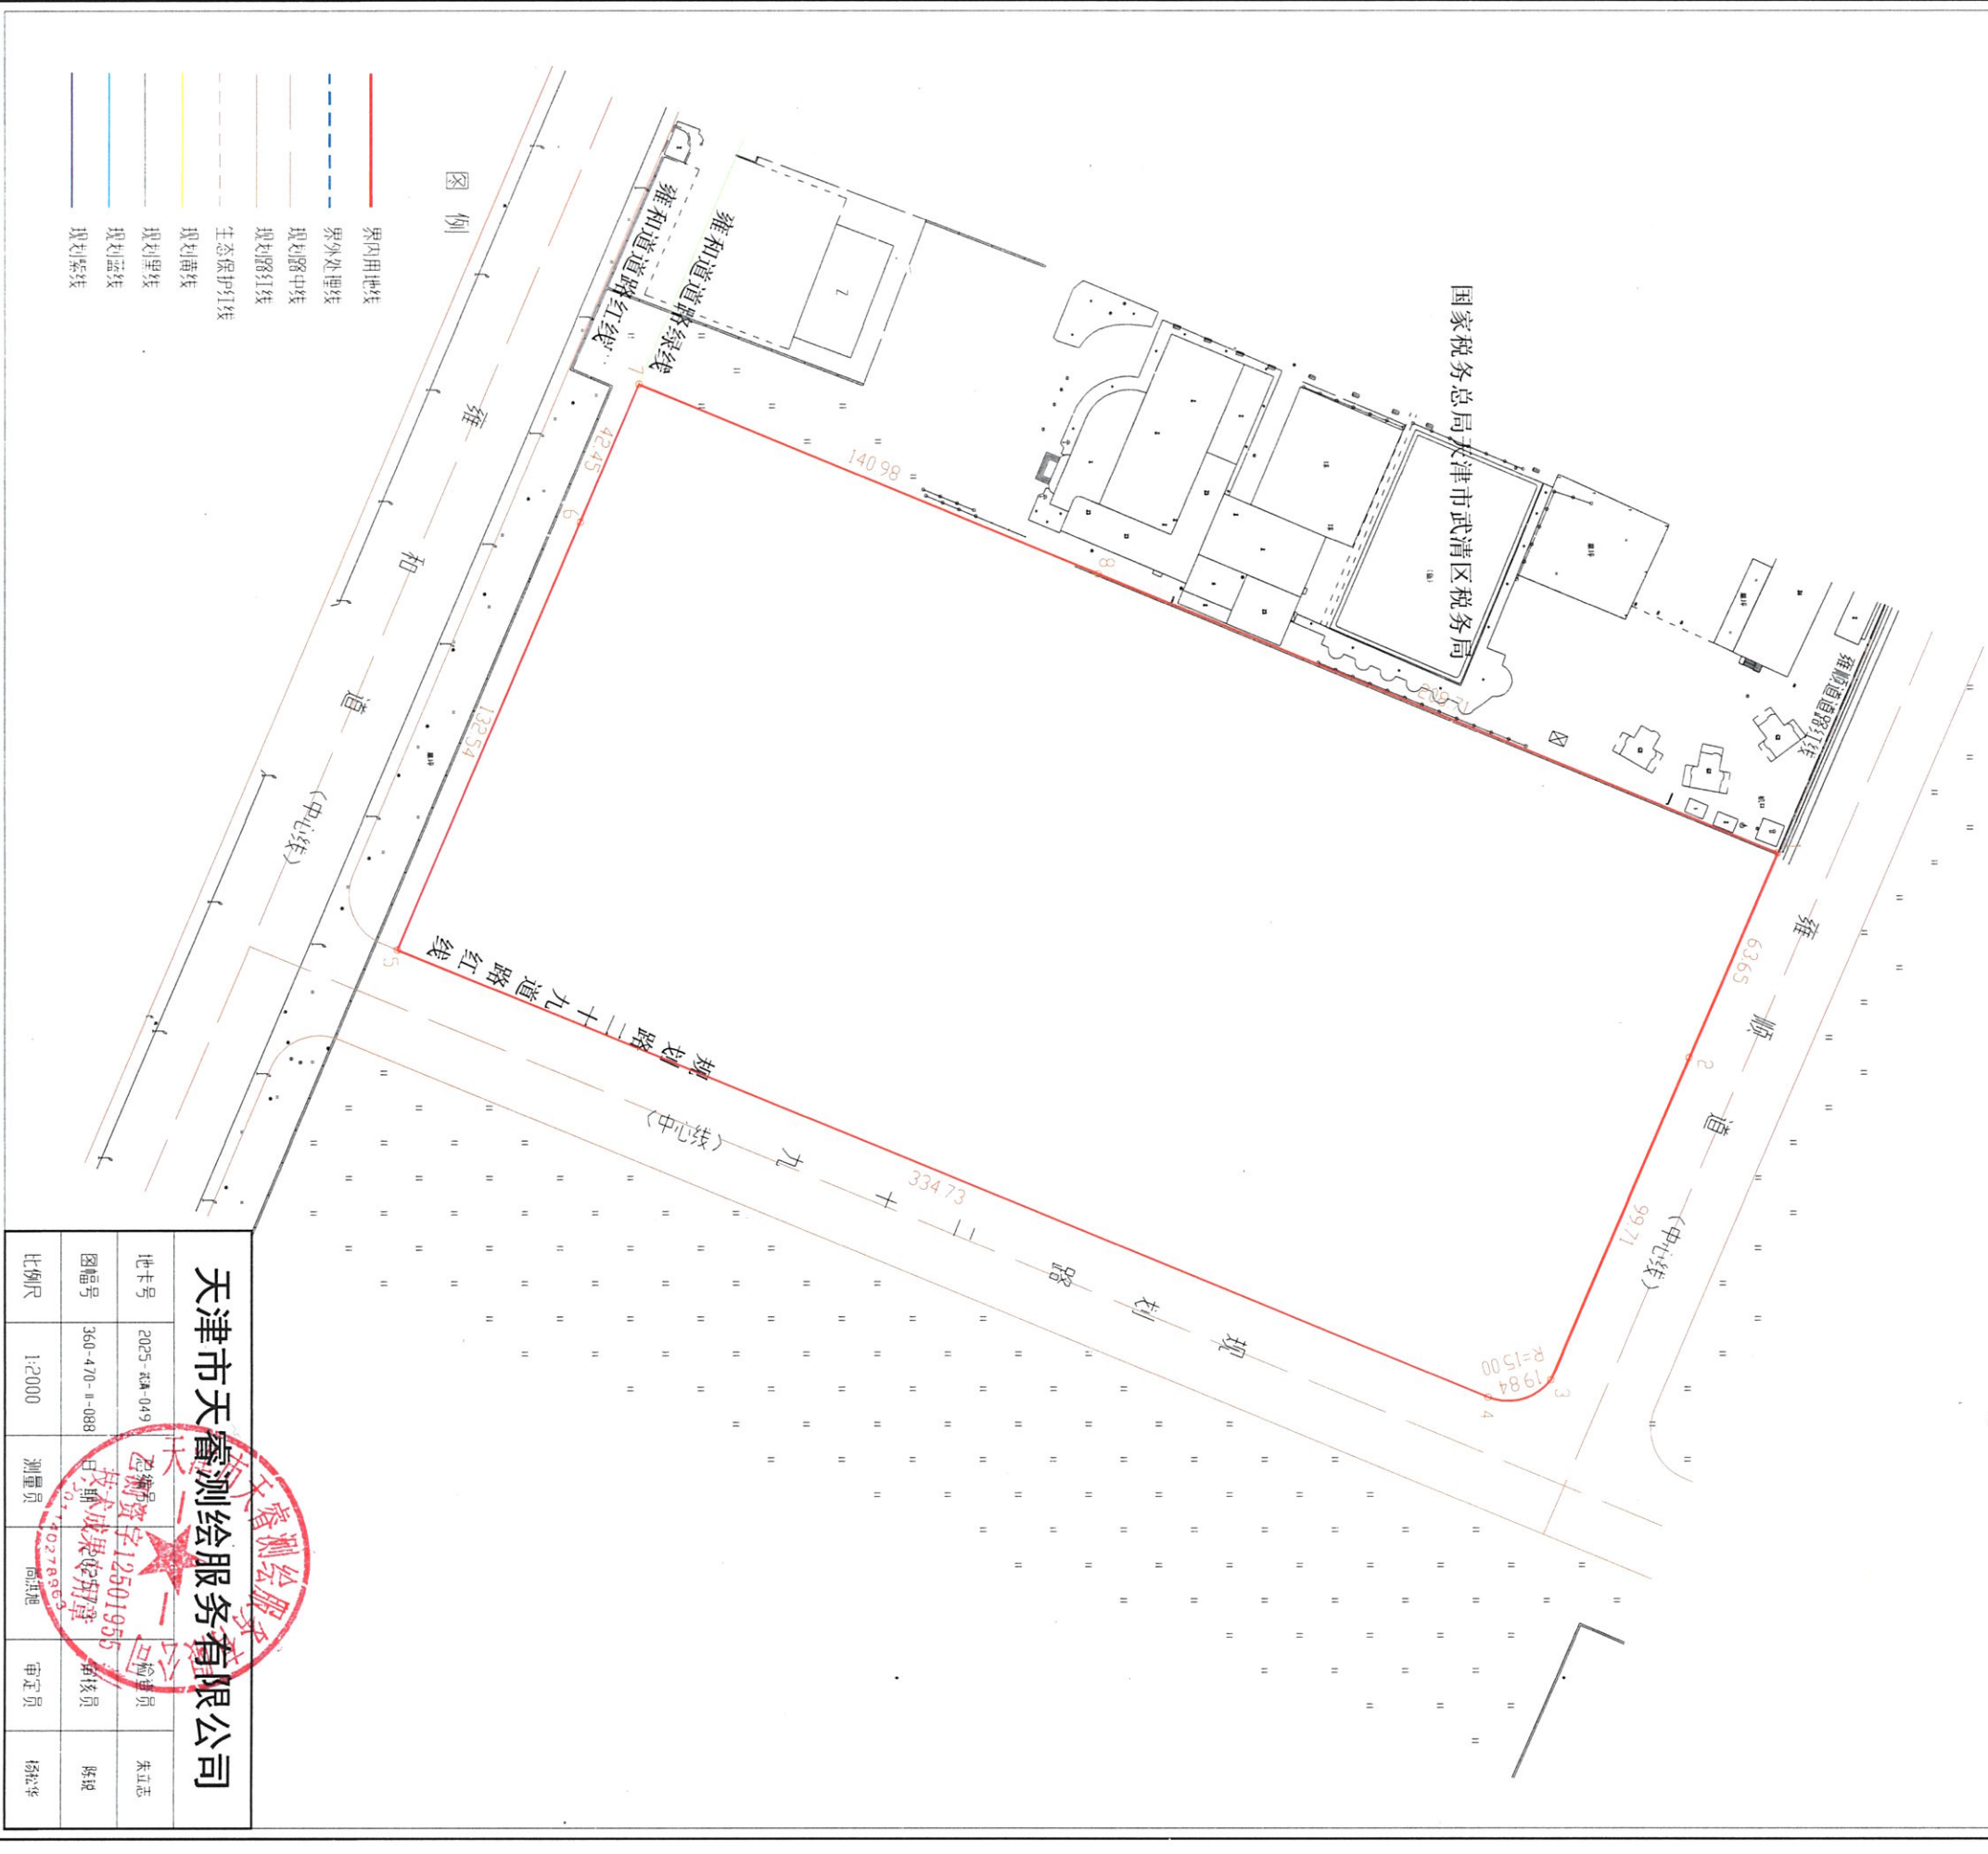

- 图例
- 界内用地线
 - 界外处理线
 - 规划路中线
 - 规划路红线
 - 生态保护红线
 - 规划商线
 - 规划里线
 - 规划蓝线
 - 规划紫线

天津市天睿测绘服务有限公司				
地卡号	2025-334-049	图幅号	360-470-B-088	比例尺
测量员	12501955	审核员	陈悦	杨松华