
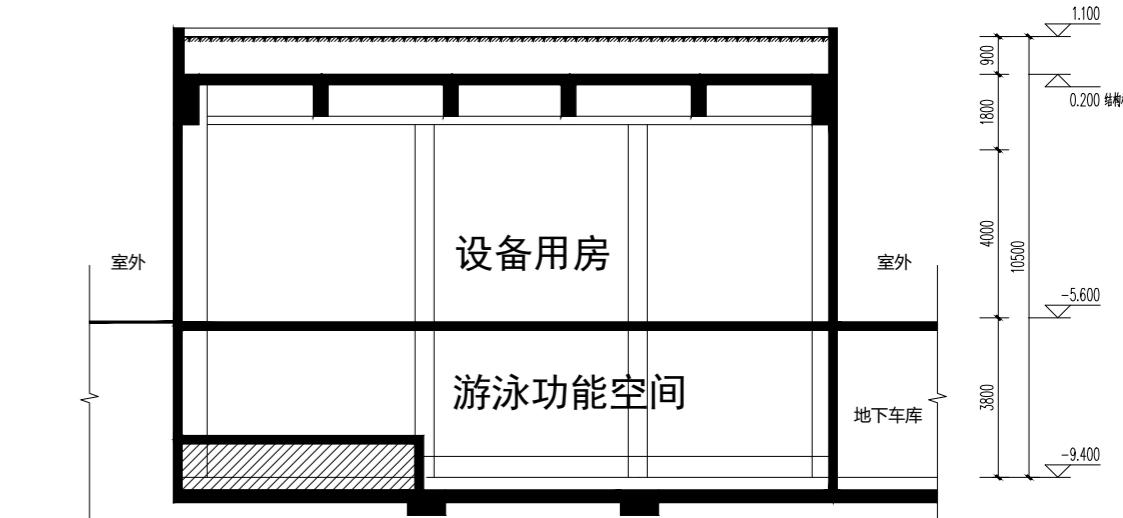
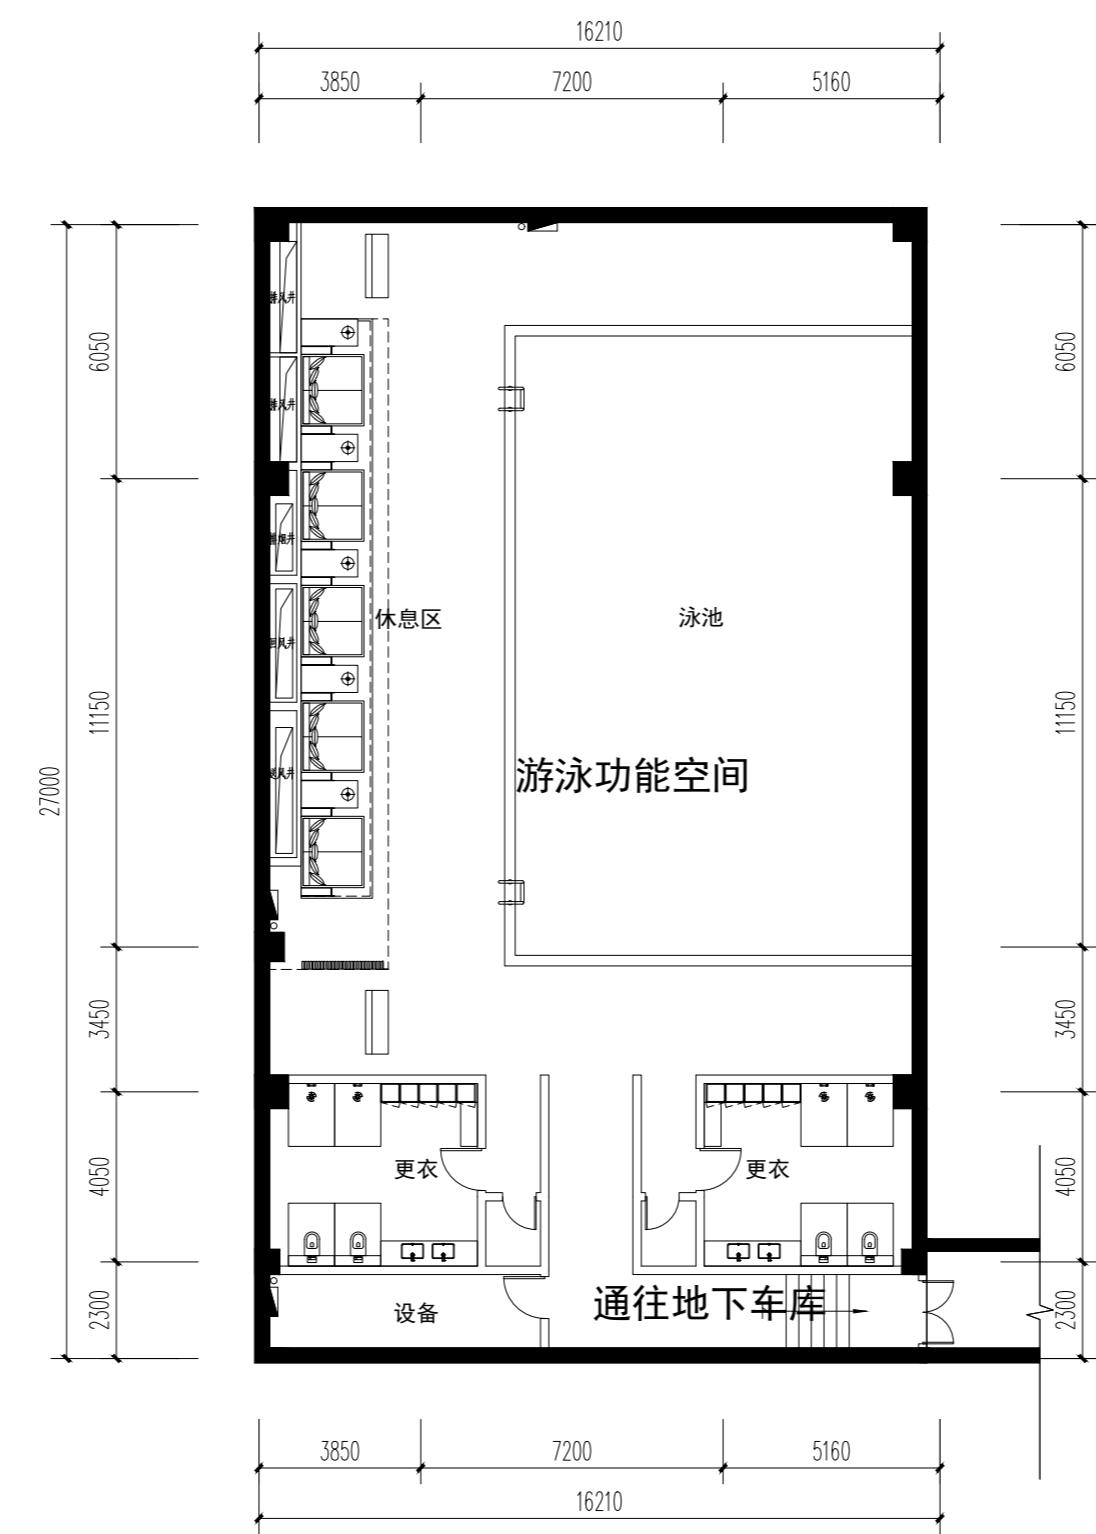


天津中海海豪地产有限公司
河西区解放南路（东侧一区）36号西地块——地下一层平面图

方案对比

调整后，本区域作为游泳空间使用，具备独立的洗浴、更衣、出入口等功能

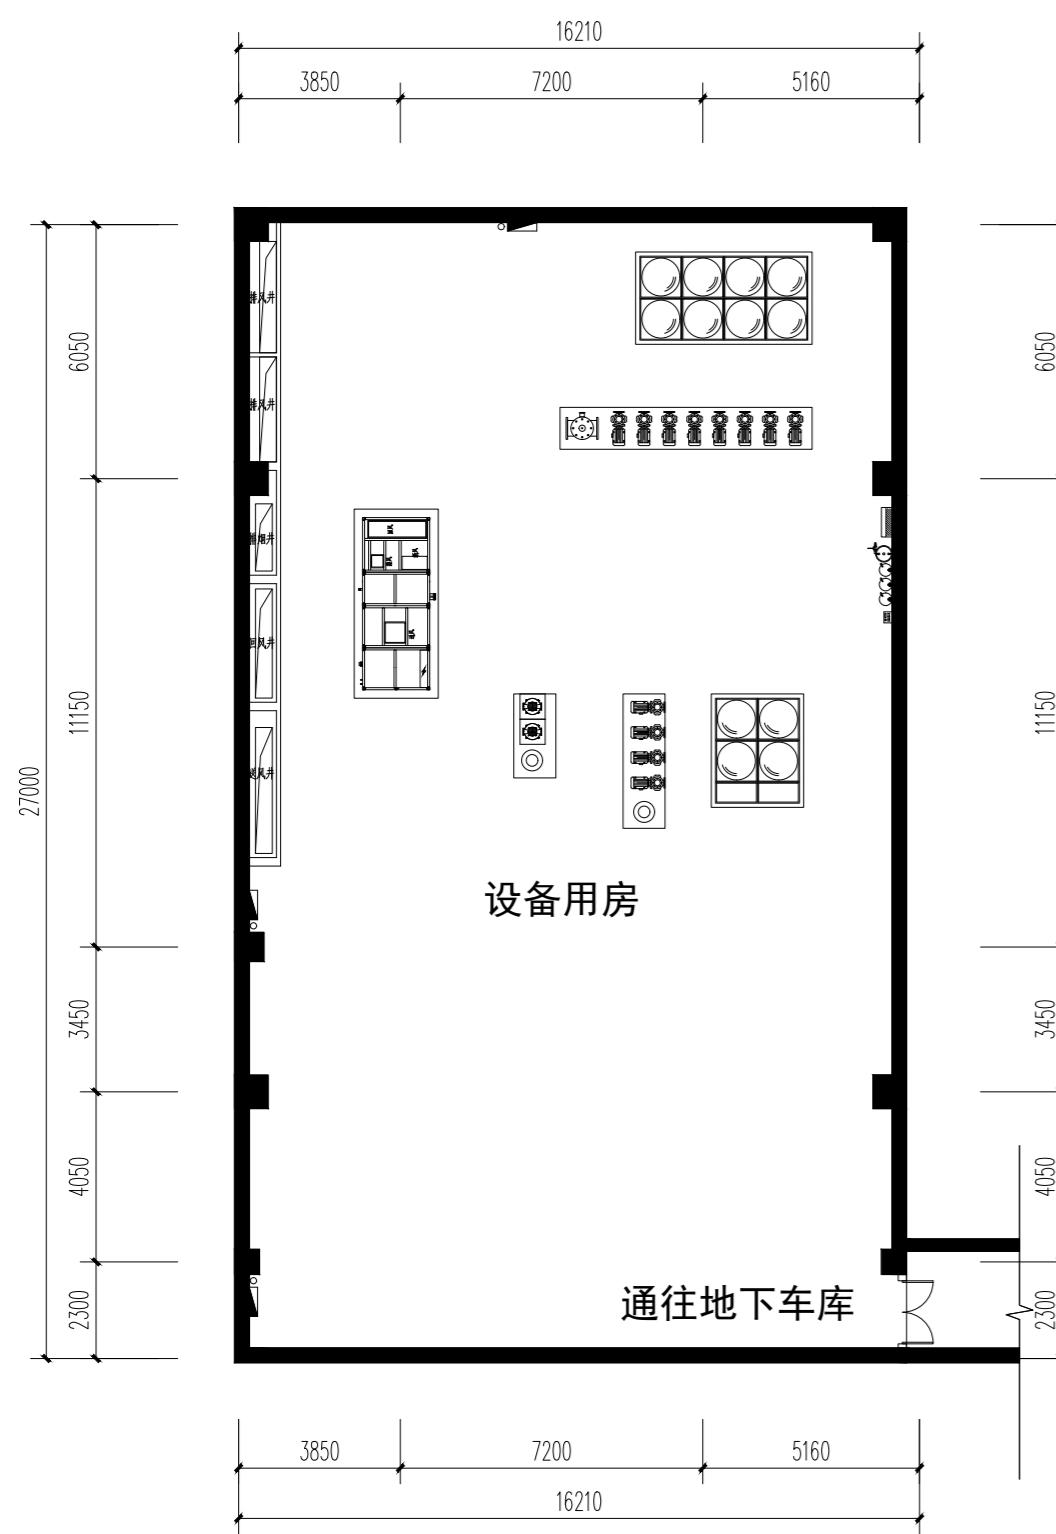

天津中海海豪地产有限公司
地址：河西区渌水道与内江路交口
邮编：3300222
电话：022-88199688
天津市规划和自然资源局河西分局
地址：天津市河西区洞庭路20号
邮编：300201
电话：28287020