


天津武清汽车产业园有限公司勘测定界图

北

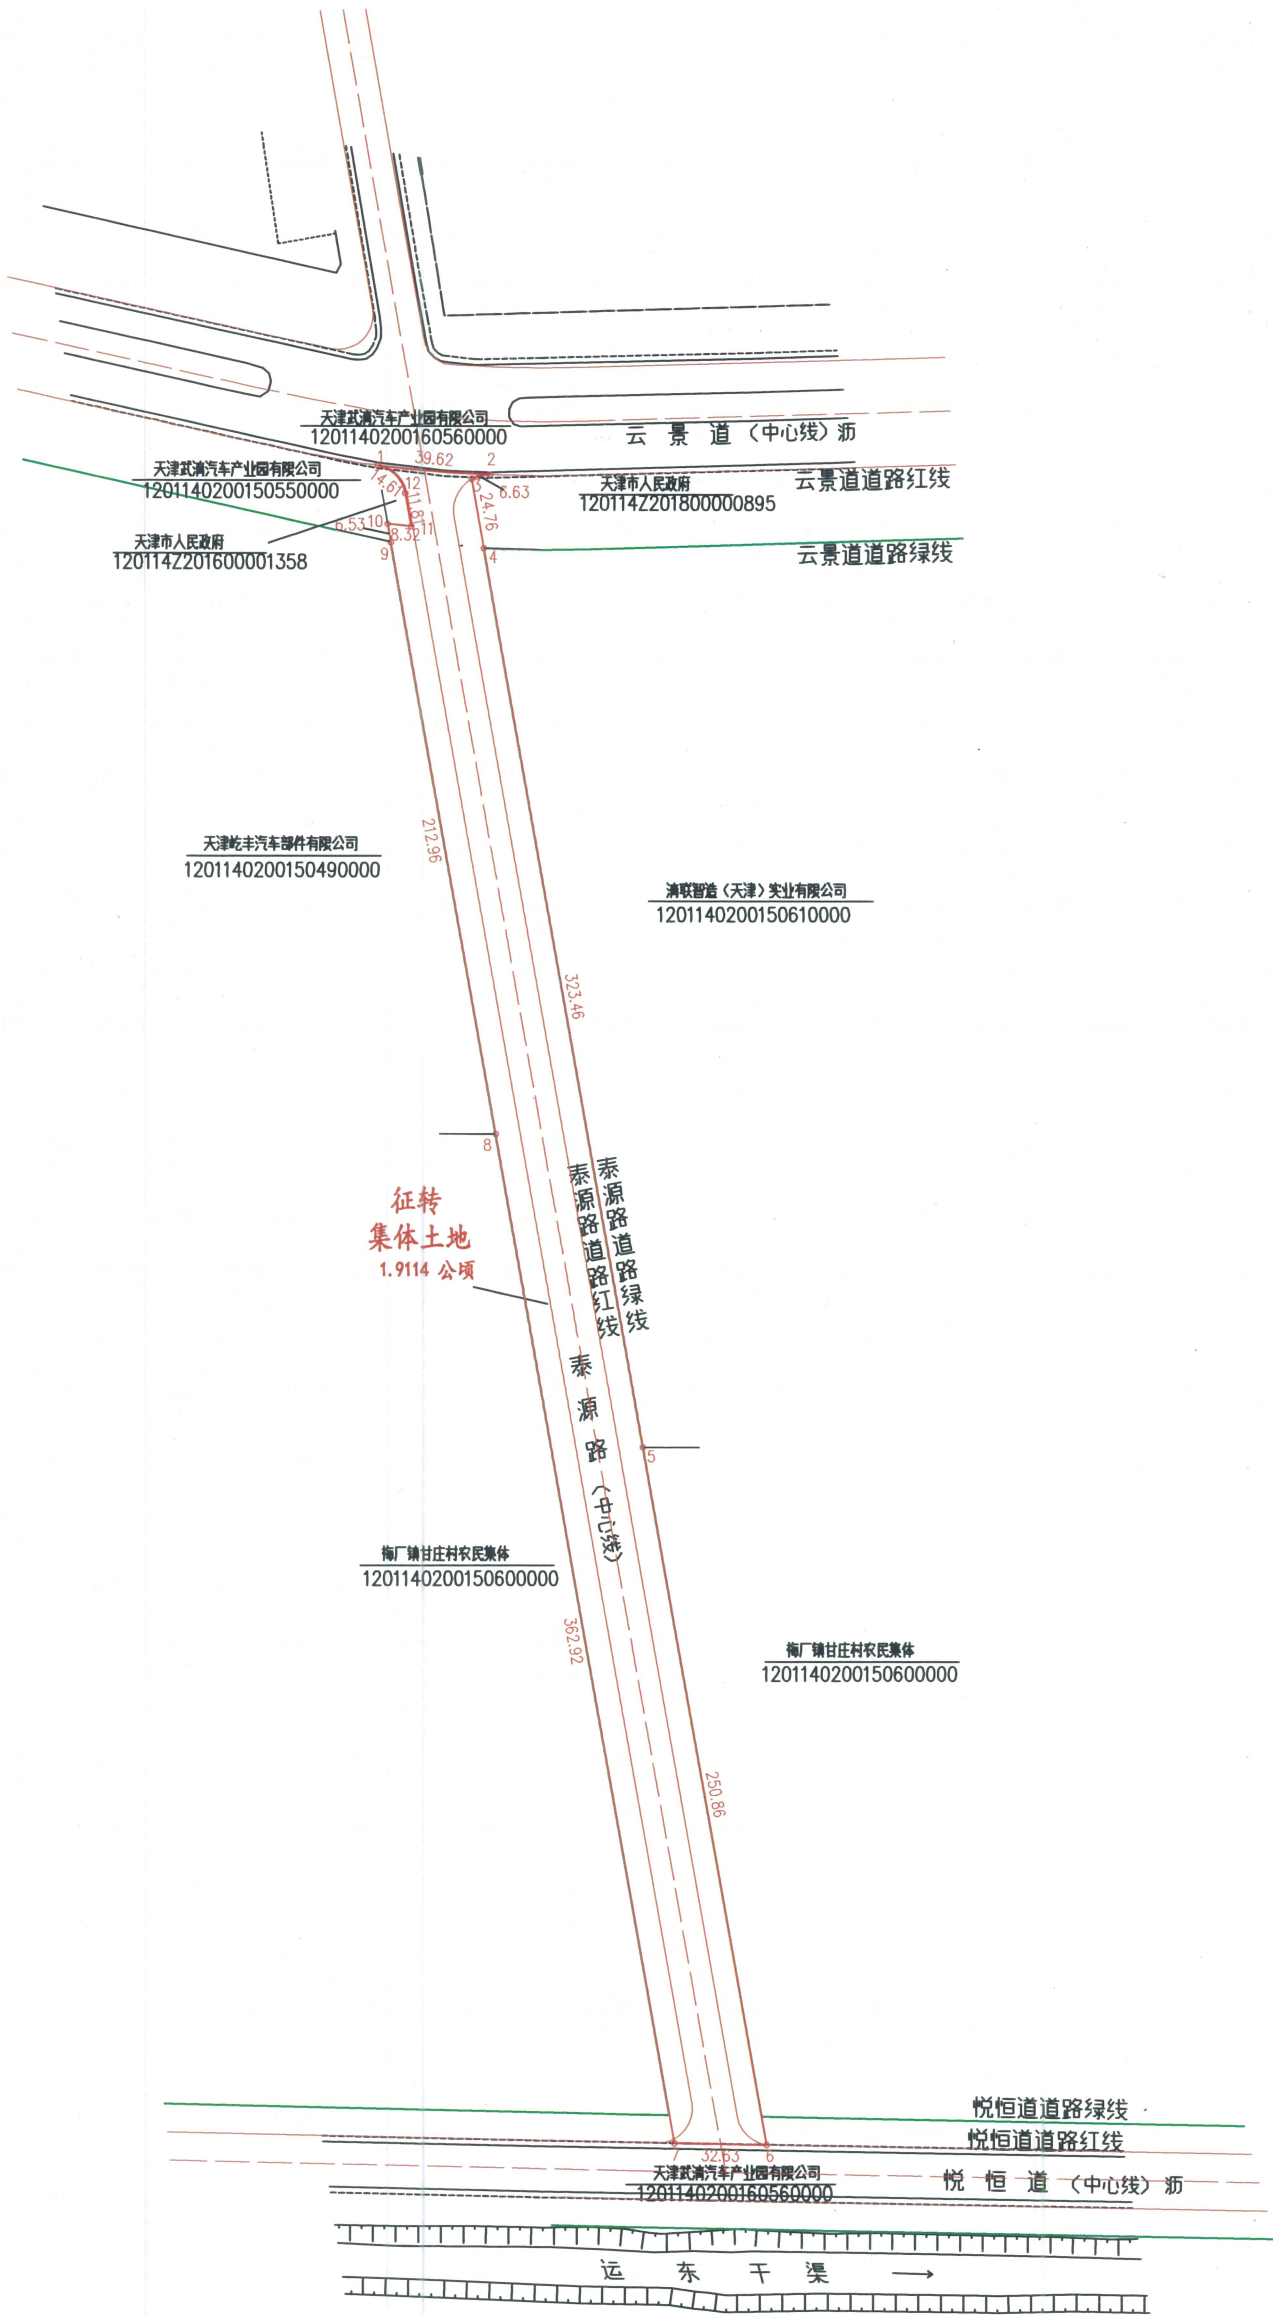

天津中腾测绘科技有限公司

- 界内用地线
- 界外处理线
- 他项权界线
- 规划路红线
- 规划绿线
- 规划路中线
- 可建设用地线
- 村界线
- 地类线

2000天津城市坐标系
2025年01月16日

1:2000

绘图:韩可宸 复核:李大涛 审核:王晓凯