


天津市水务工程建设事务中心勘测定界图

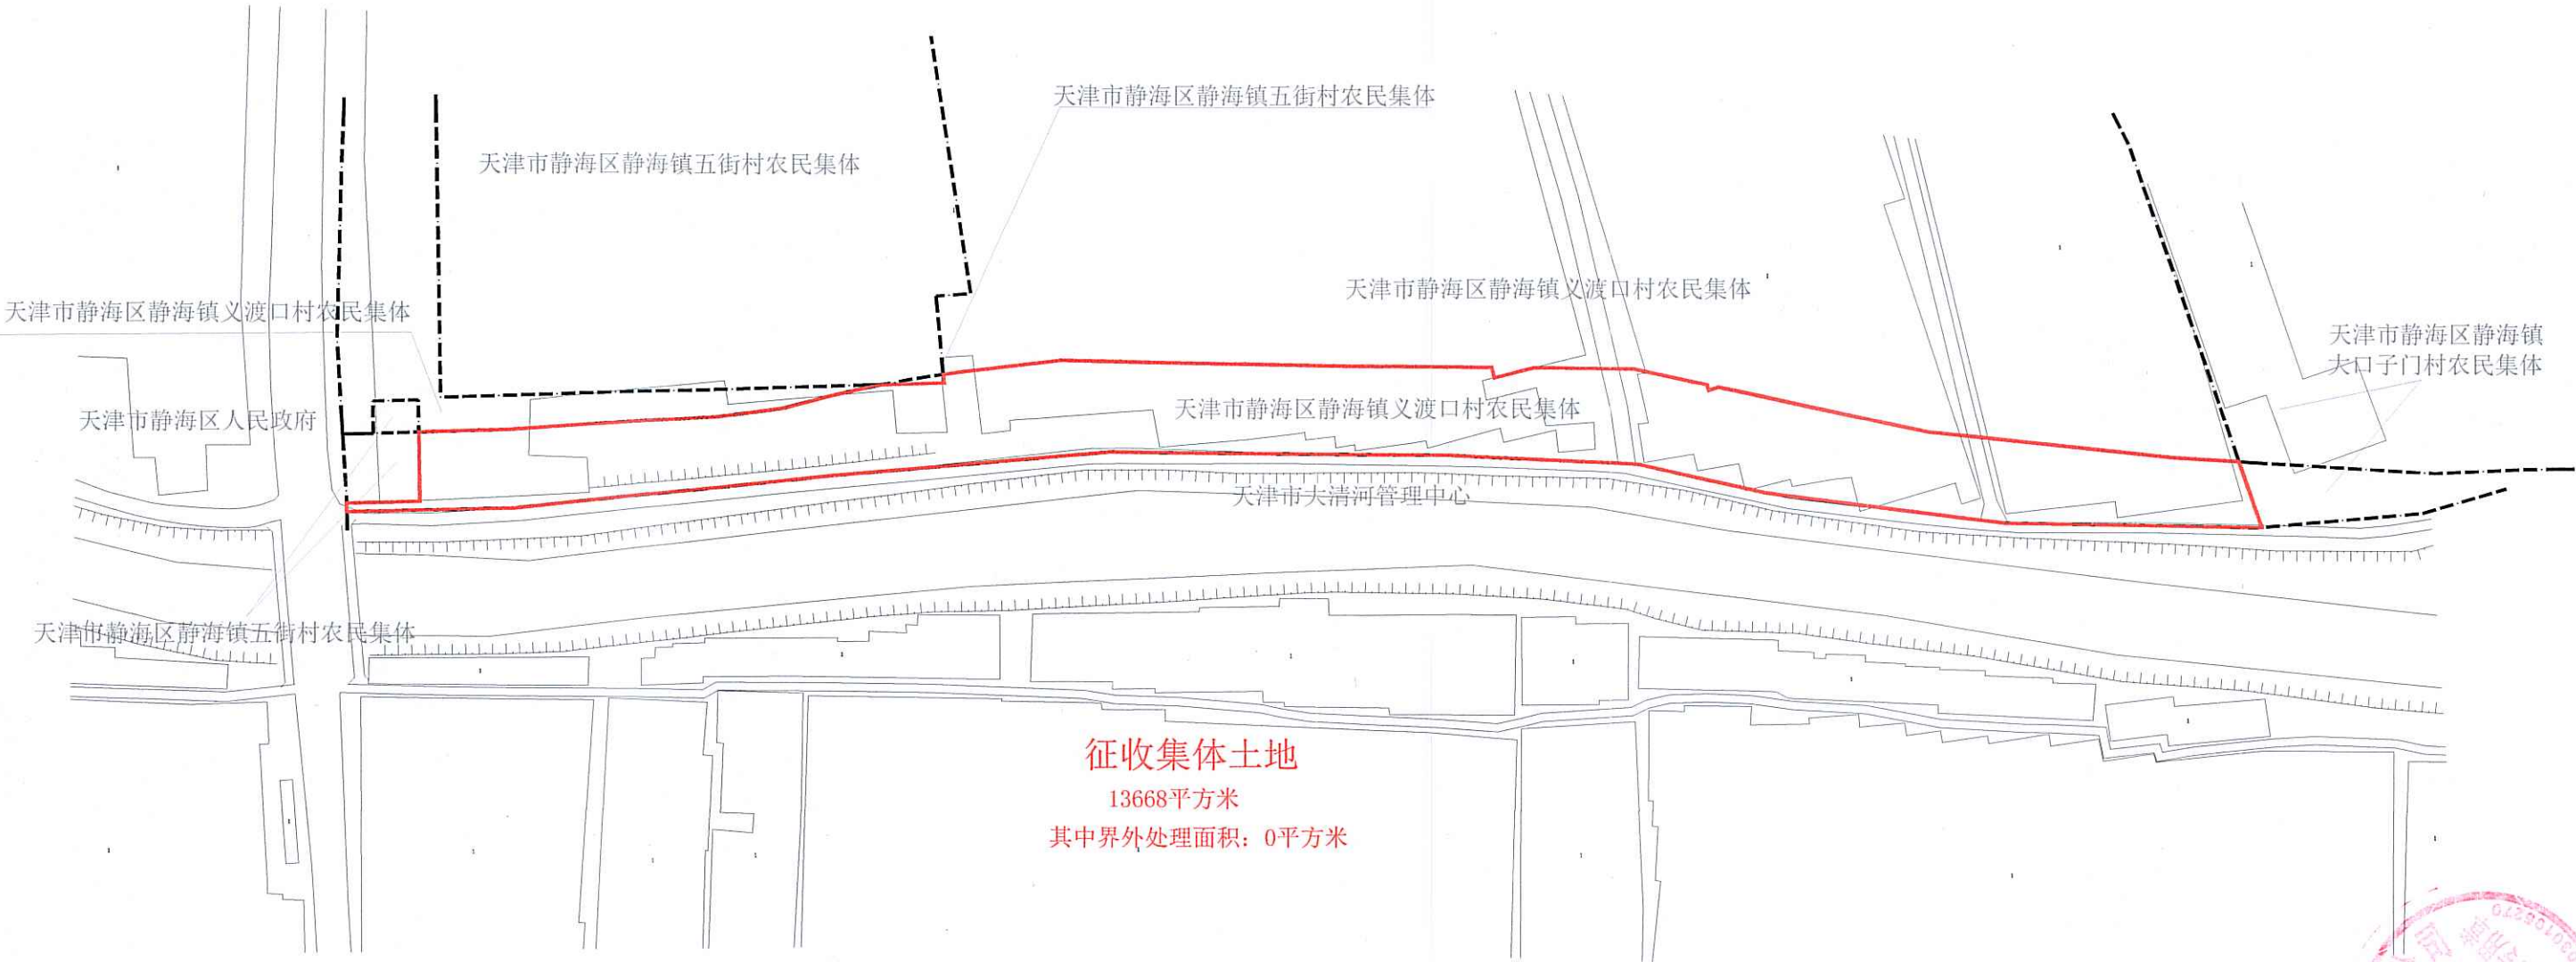

征收集体土地
13668平方米
其中界外处理面积：0平方米



天津市测绘院有限公司

2000天津城市坐标系
2024年07月08日

1:2000

绘图：郝建 复核：曹芳芳 审核：冯涛