


徐官屯街道办事处东地块项目勘测定界图

4362-480, 4362-481

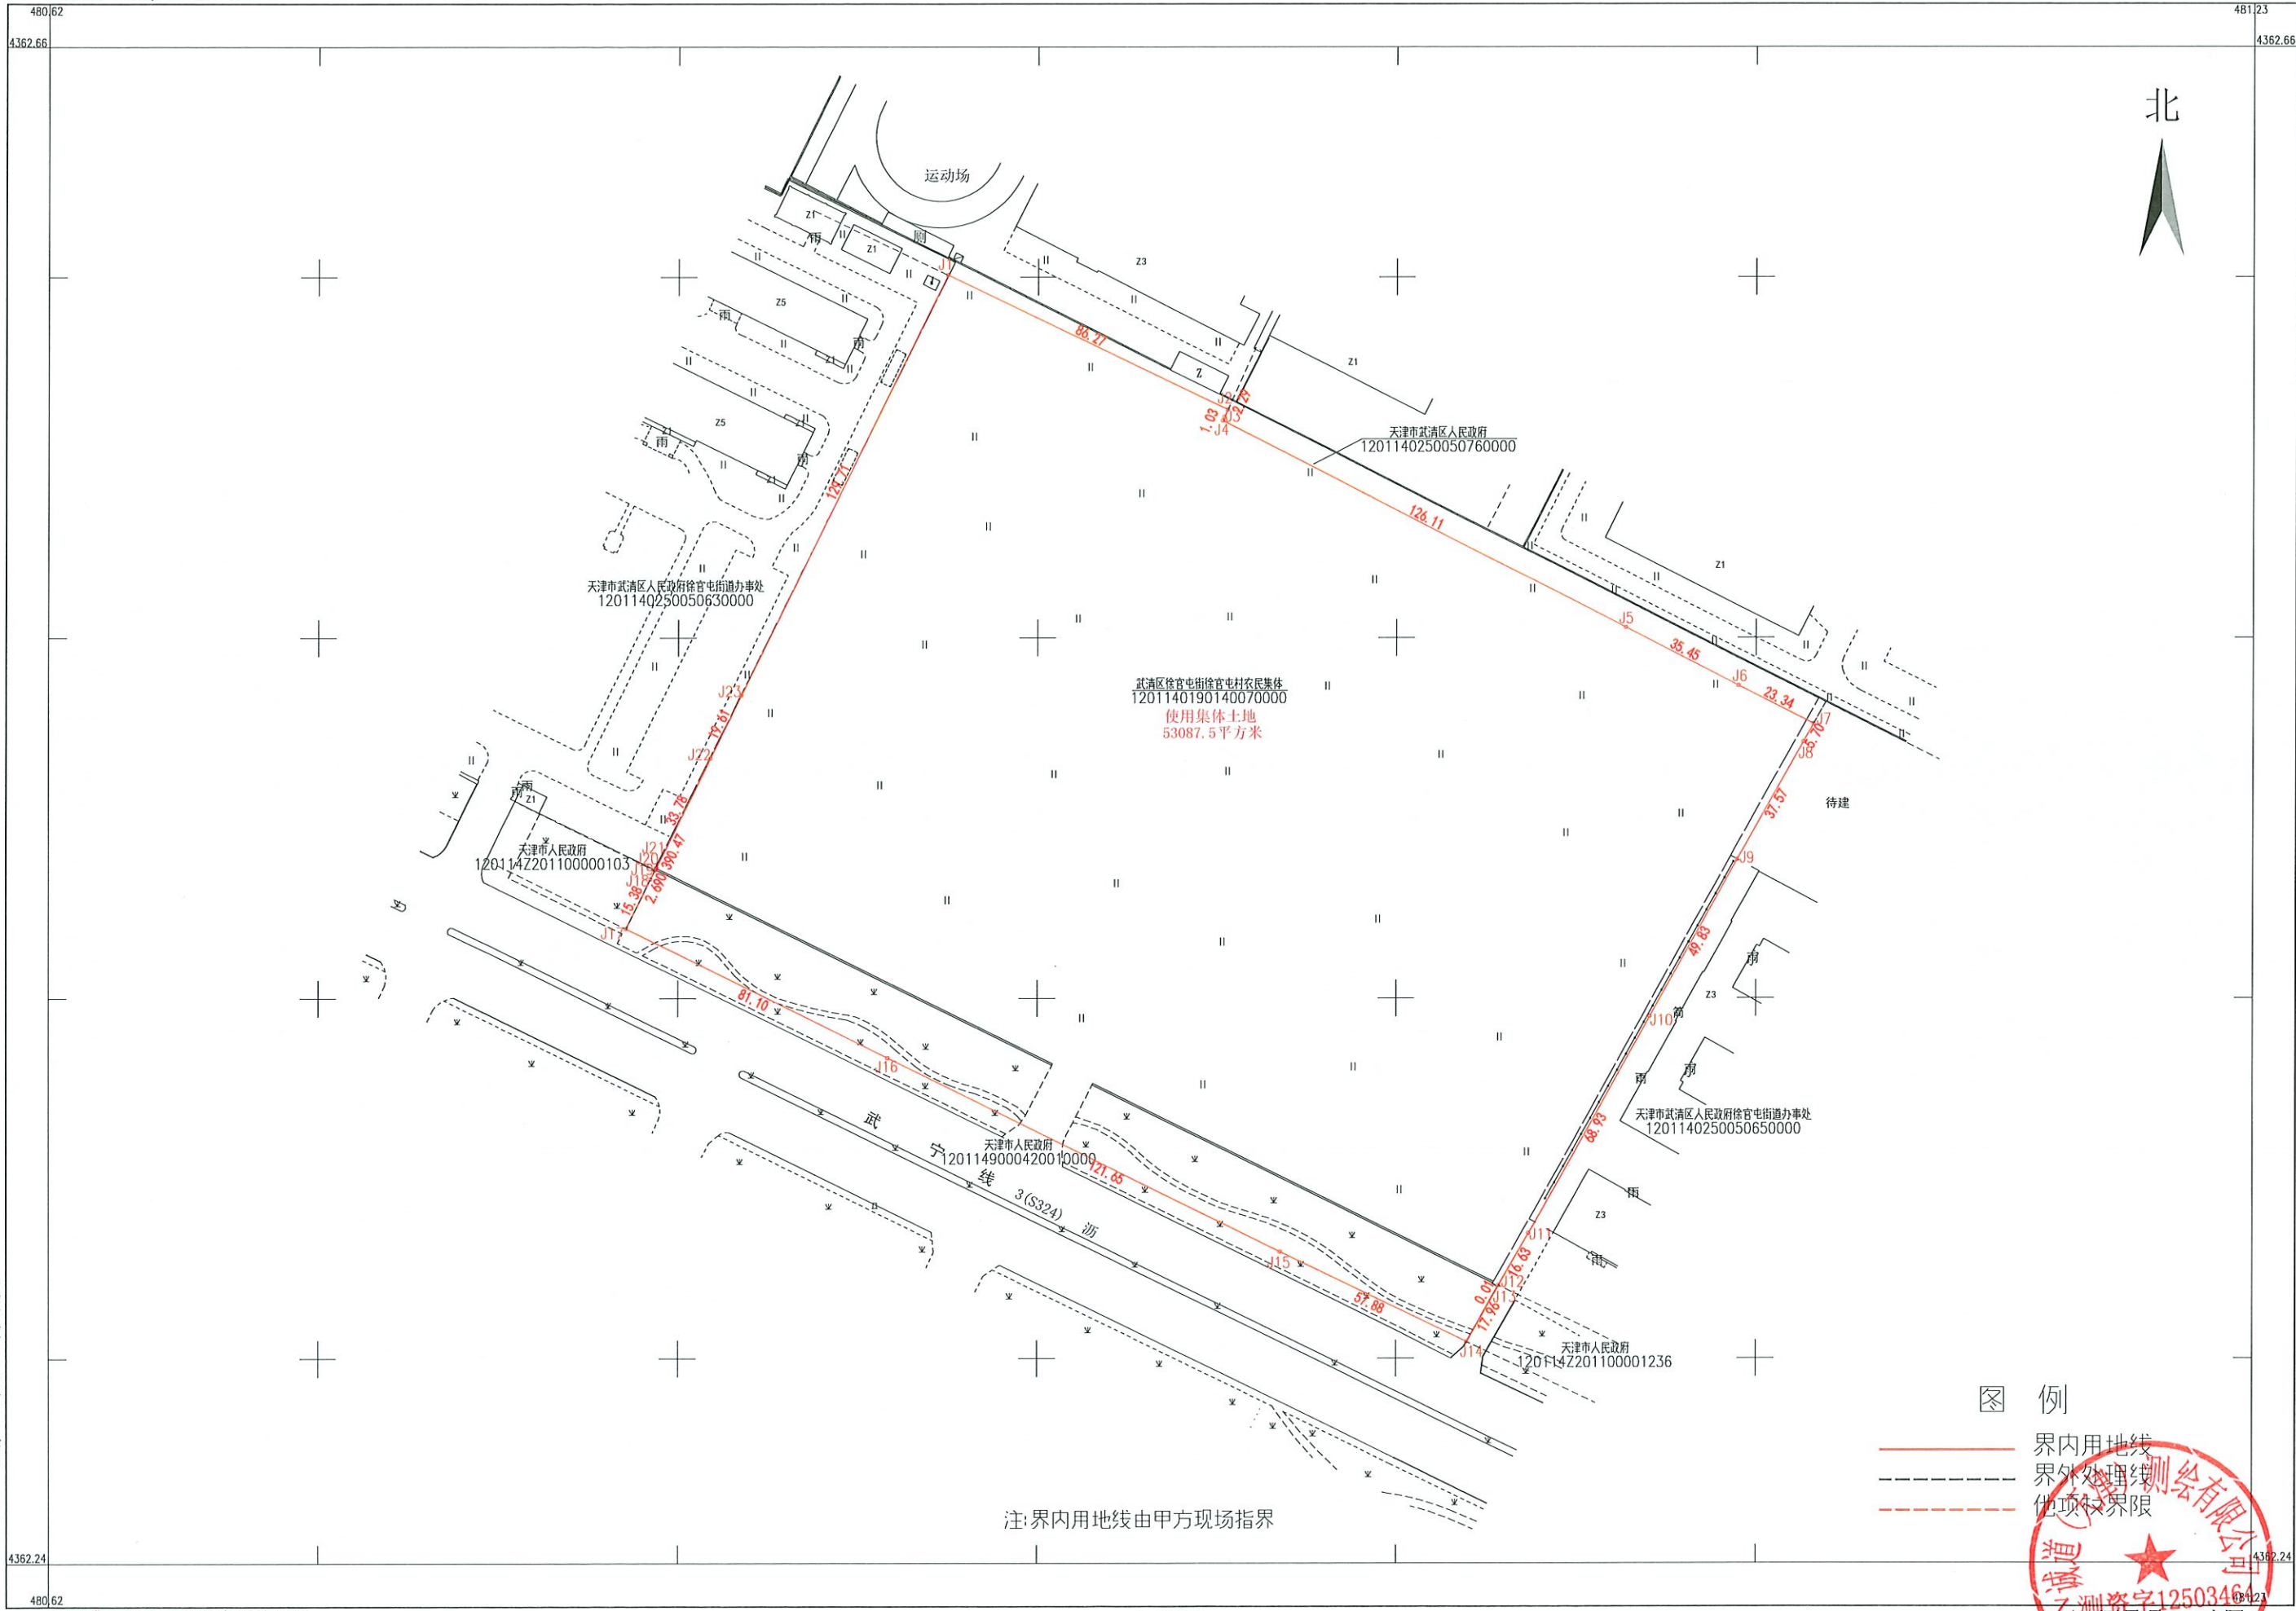

北

图例

- 界内用地线
- 界外处理线
- 其他界限

注:界内用地线由甲方现场指界

1:1000

诚道(天津)测绘有限公司

2024年08月全站仪数字系统测图
2000天津城市坐标系
2017年版图式

