


天津华电凤河新能源有限公司-勘测定界图

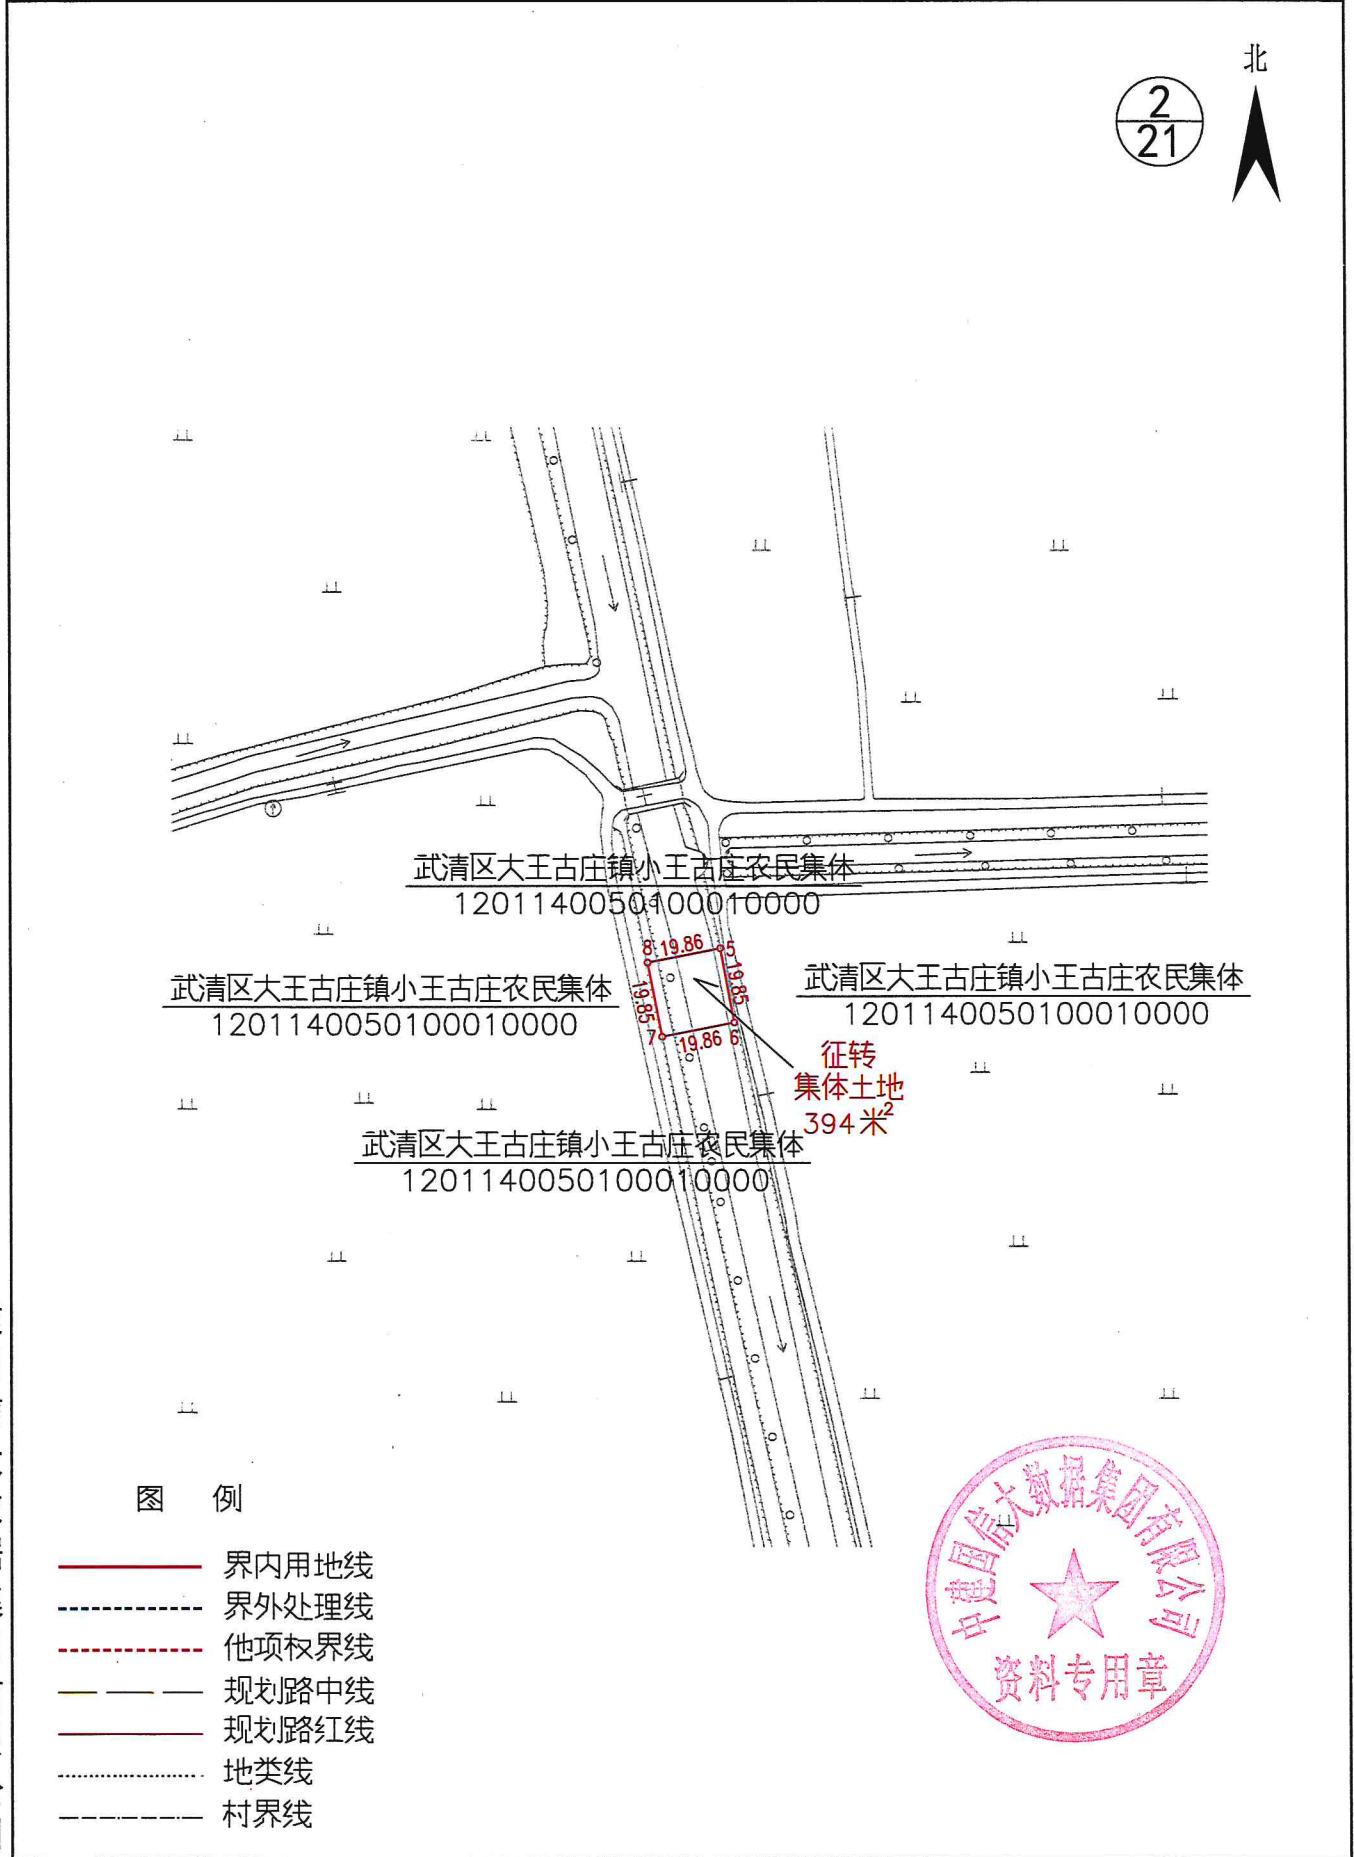

天津华电凤河新能源有限公司-勘测定界图

北

5
21

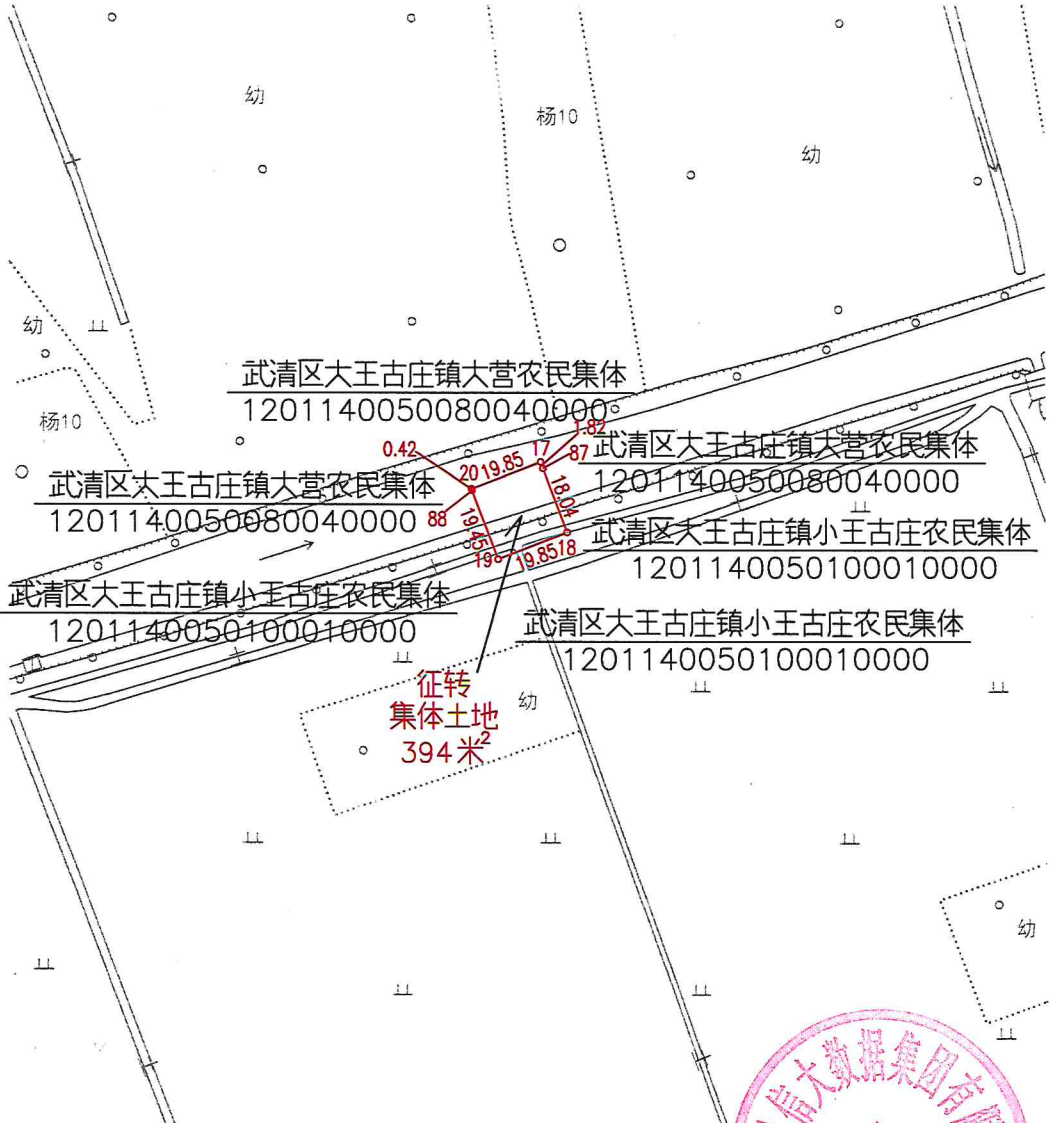


图 例

- 界内用地线
- - - 界外处理线
- . - 他项权界线
- - - 规划路中线
- 规划路红线
- 地类线
- - - 村界线



中建国信大数据集团有限公司

2000天津城市坐标系
2024年08月20日

1:2000

制图者:陈瑞明 复核者:鲍燕辉 审核者:房培刚

天津华电凤河新能源有限公司-勘测定界图



2000天津城市坐标系
2024年08月20日

1:2000

制图者:陈瑞明 复核者:鲍燕辉 审核者:房培刚

天津华电凤河新能源有限公司-勘测定界图




2000天津城市坐标系
2024年08月20日

1:2000

制图者:陈瑞明 复核者:鲍燕辉 审核者:房培刚

天津华电风河新能源有限公司-勘测定界图

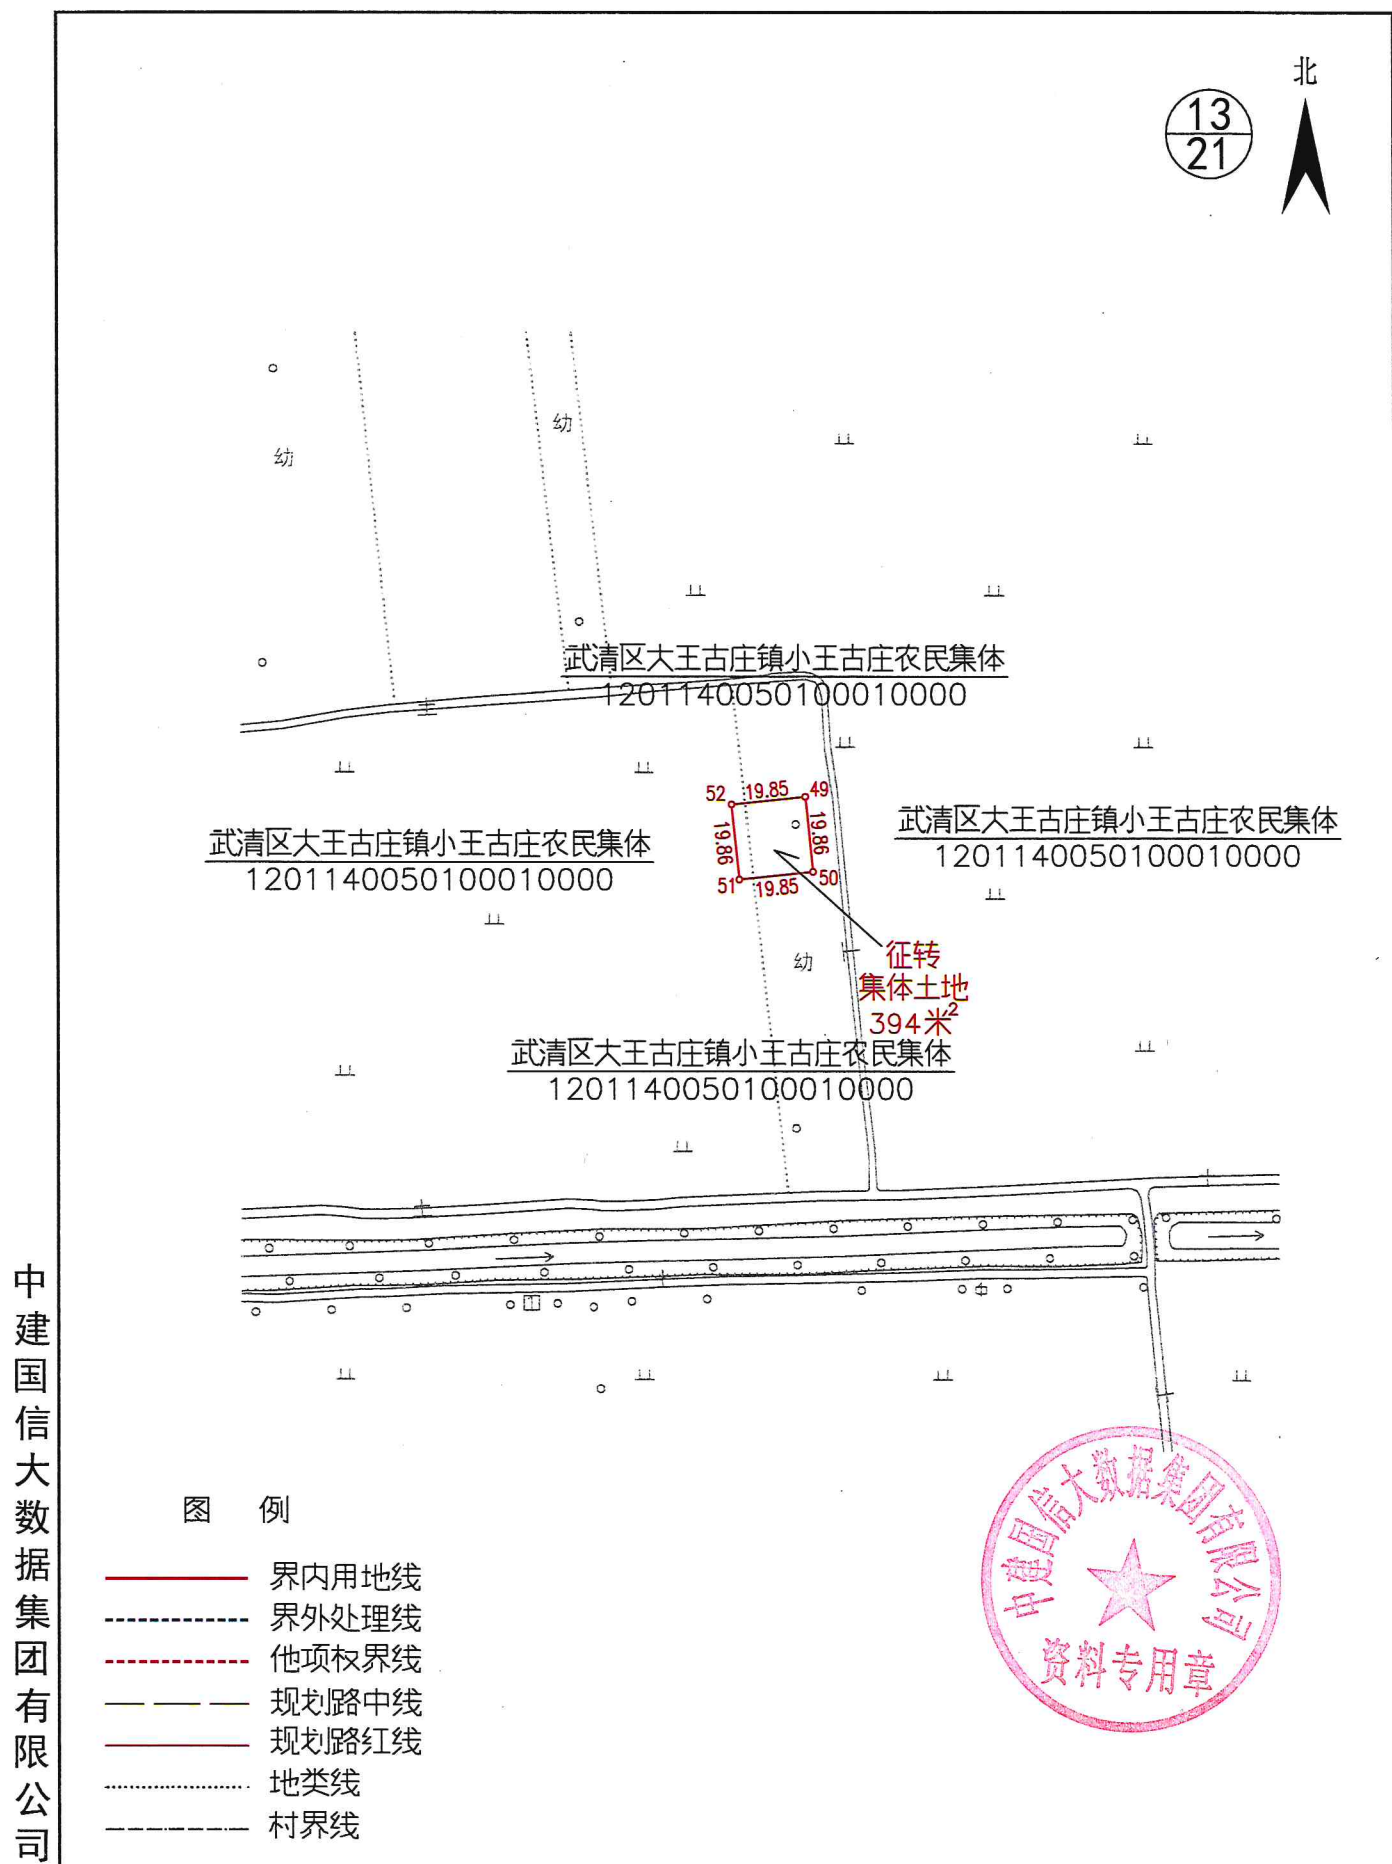

2000天津城市坐标系
2024年08月20日

1:2000

制图者:陈瑞明 复核者:鲍燕辉 审核者:房培刚