


天津市武清区大孟庄中型灌区续建配套与节水改造勘测定界图

天津市天睿测绘服务有限公司

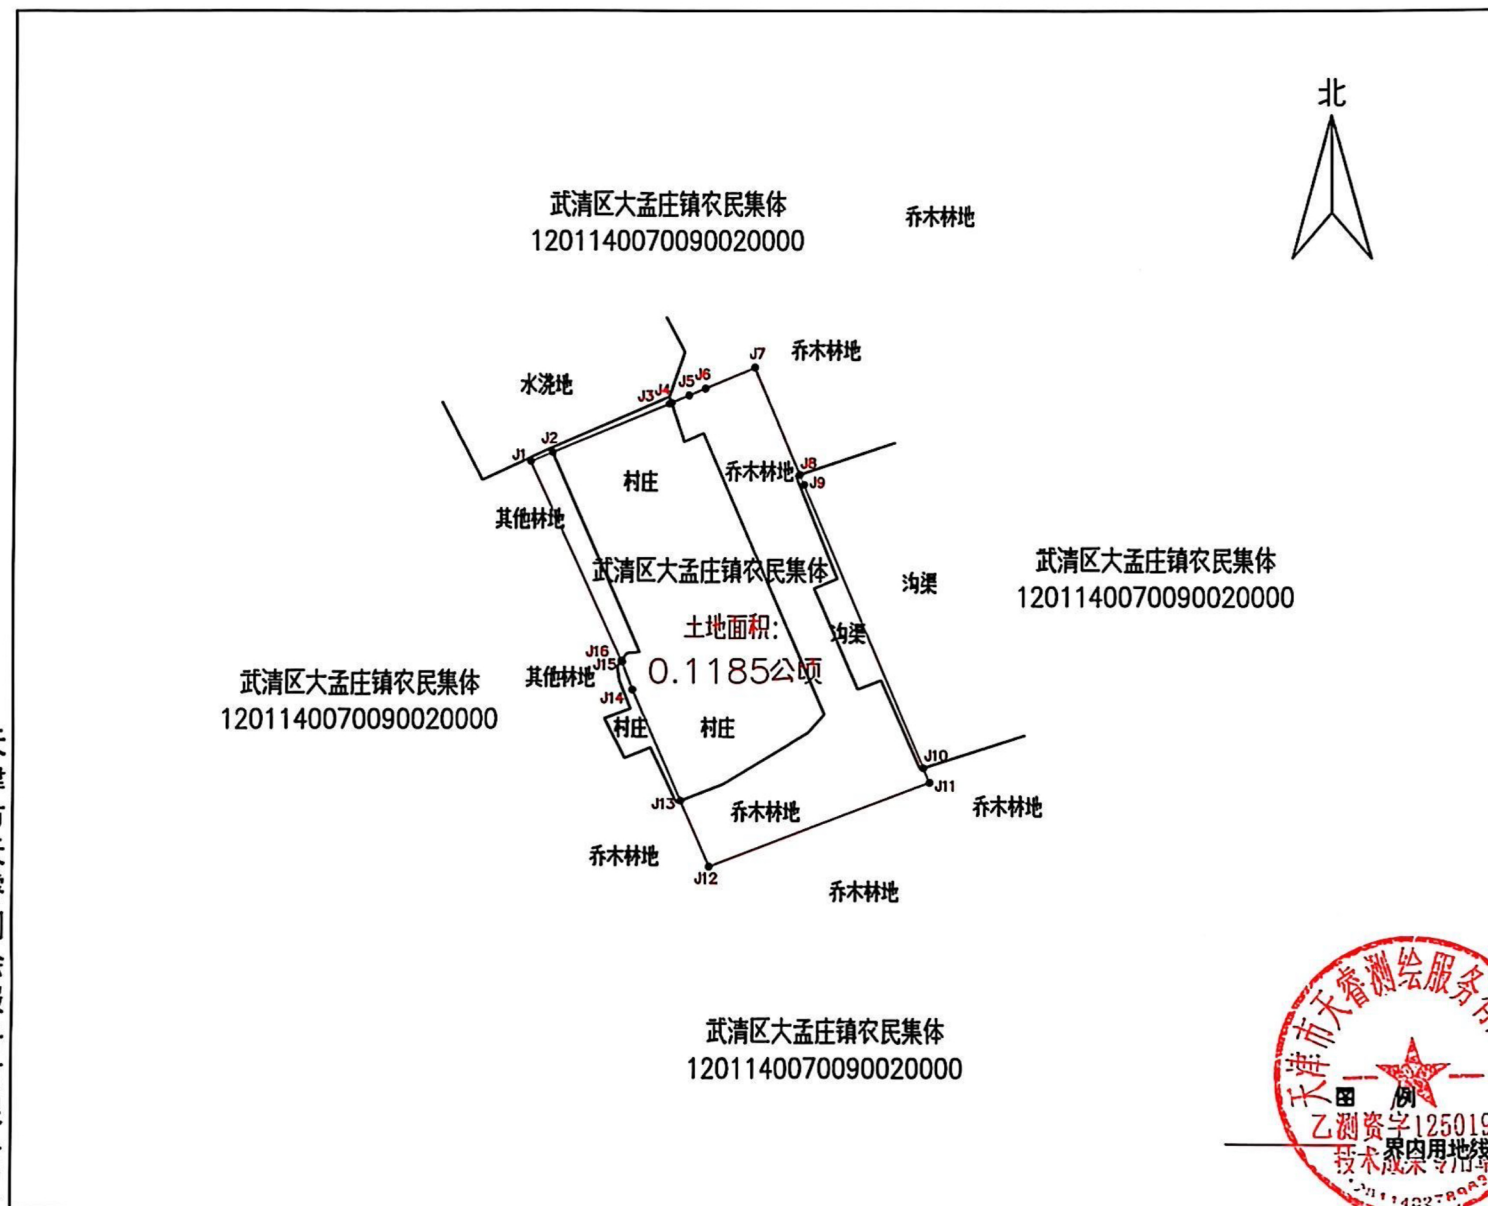

2000天津城市坐标系
2024年12月27日

1:500

绘图: 陈锐
复核: 朱立志
审核: 杨松华