



天津市武清区水务工程建设事务中心勘测定界图

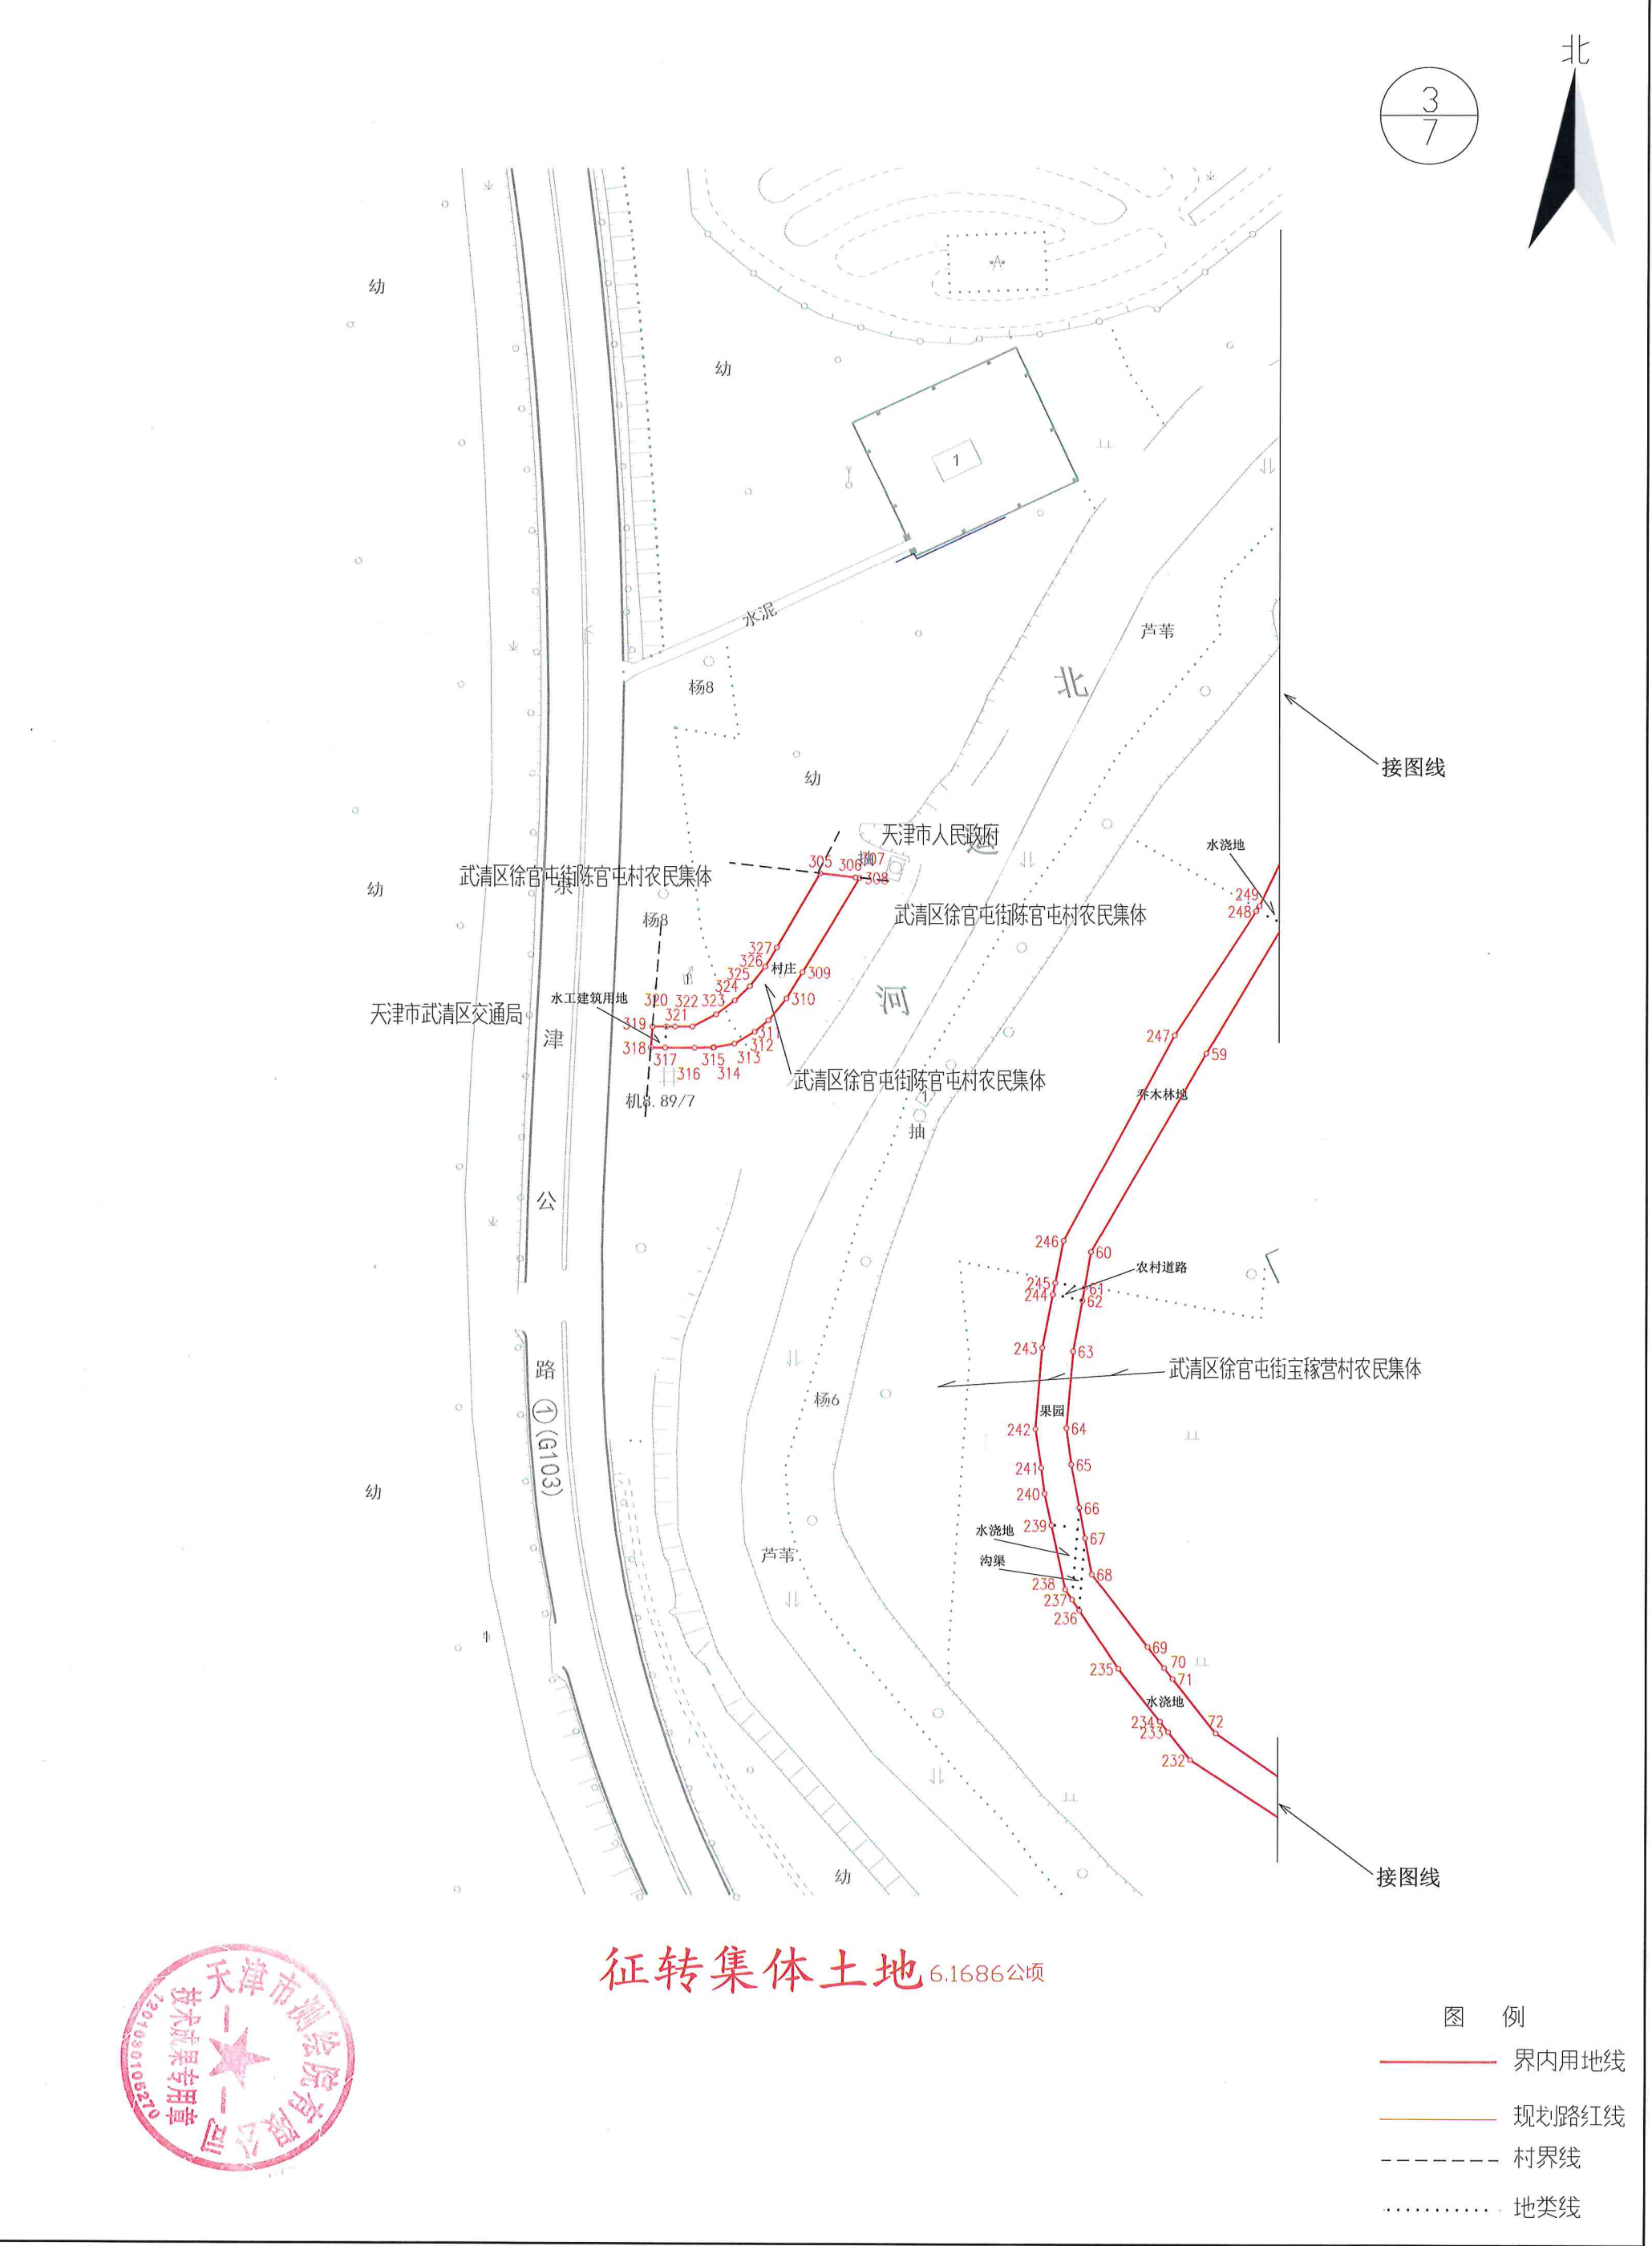

征转集体土地 6.1686公顷

- 图 例
- 界内用地线
 - 规划路红线
 - 村界线
 - 地类线


天津市武清区水务工程建设事务中心勘测定界图

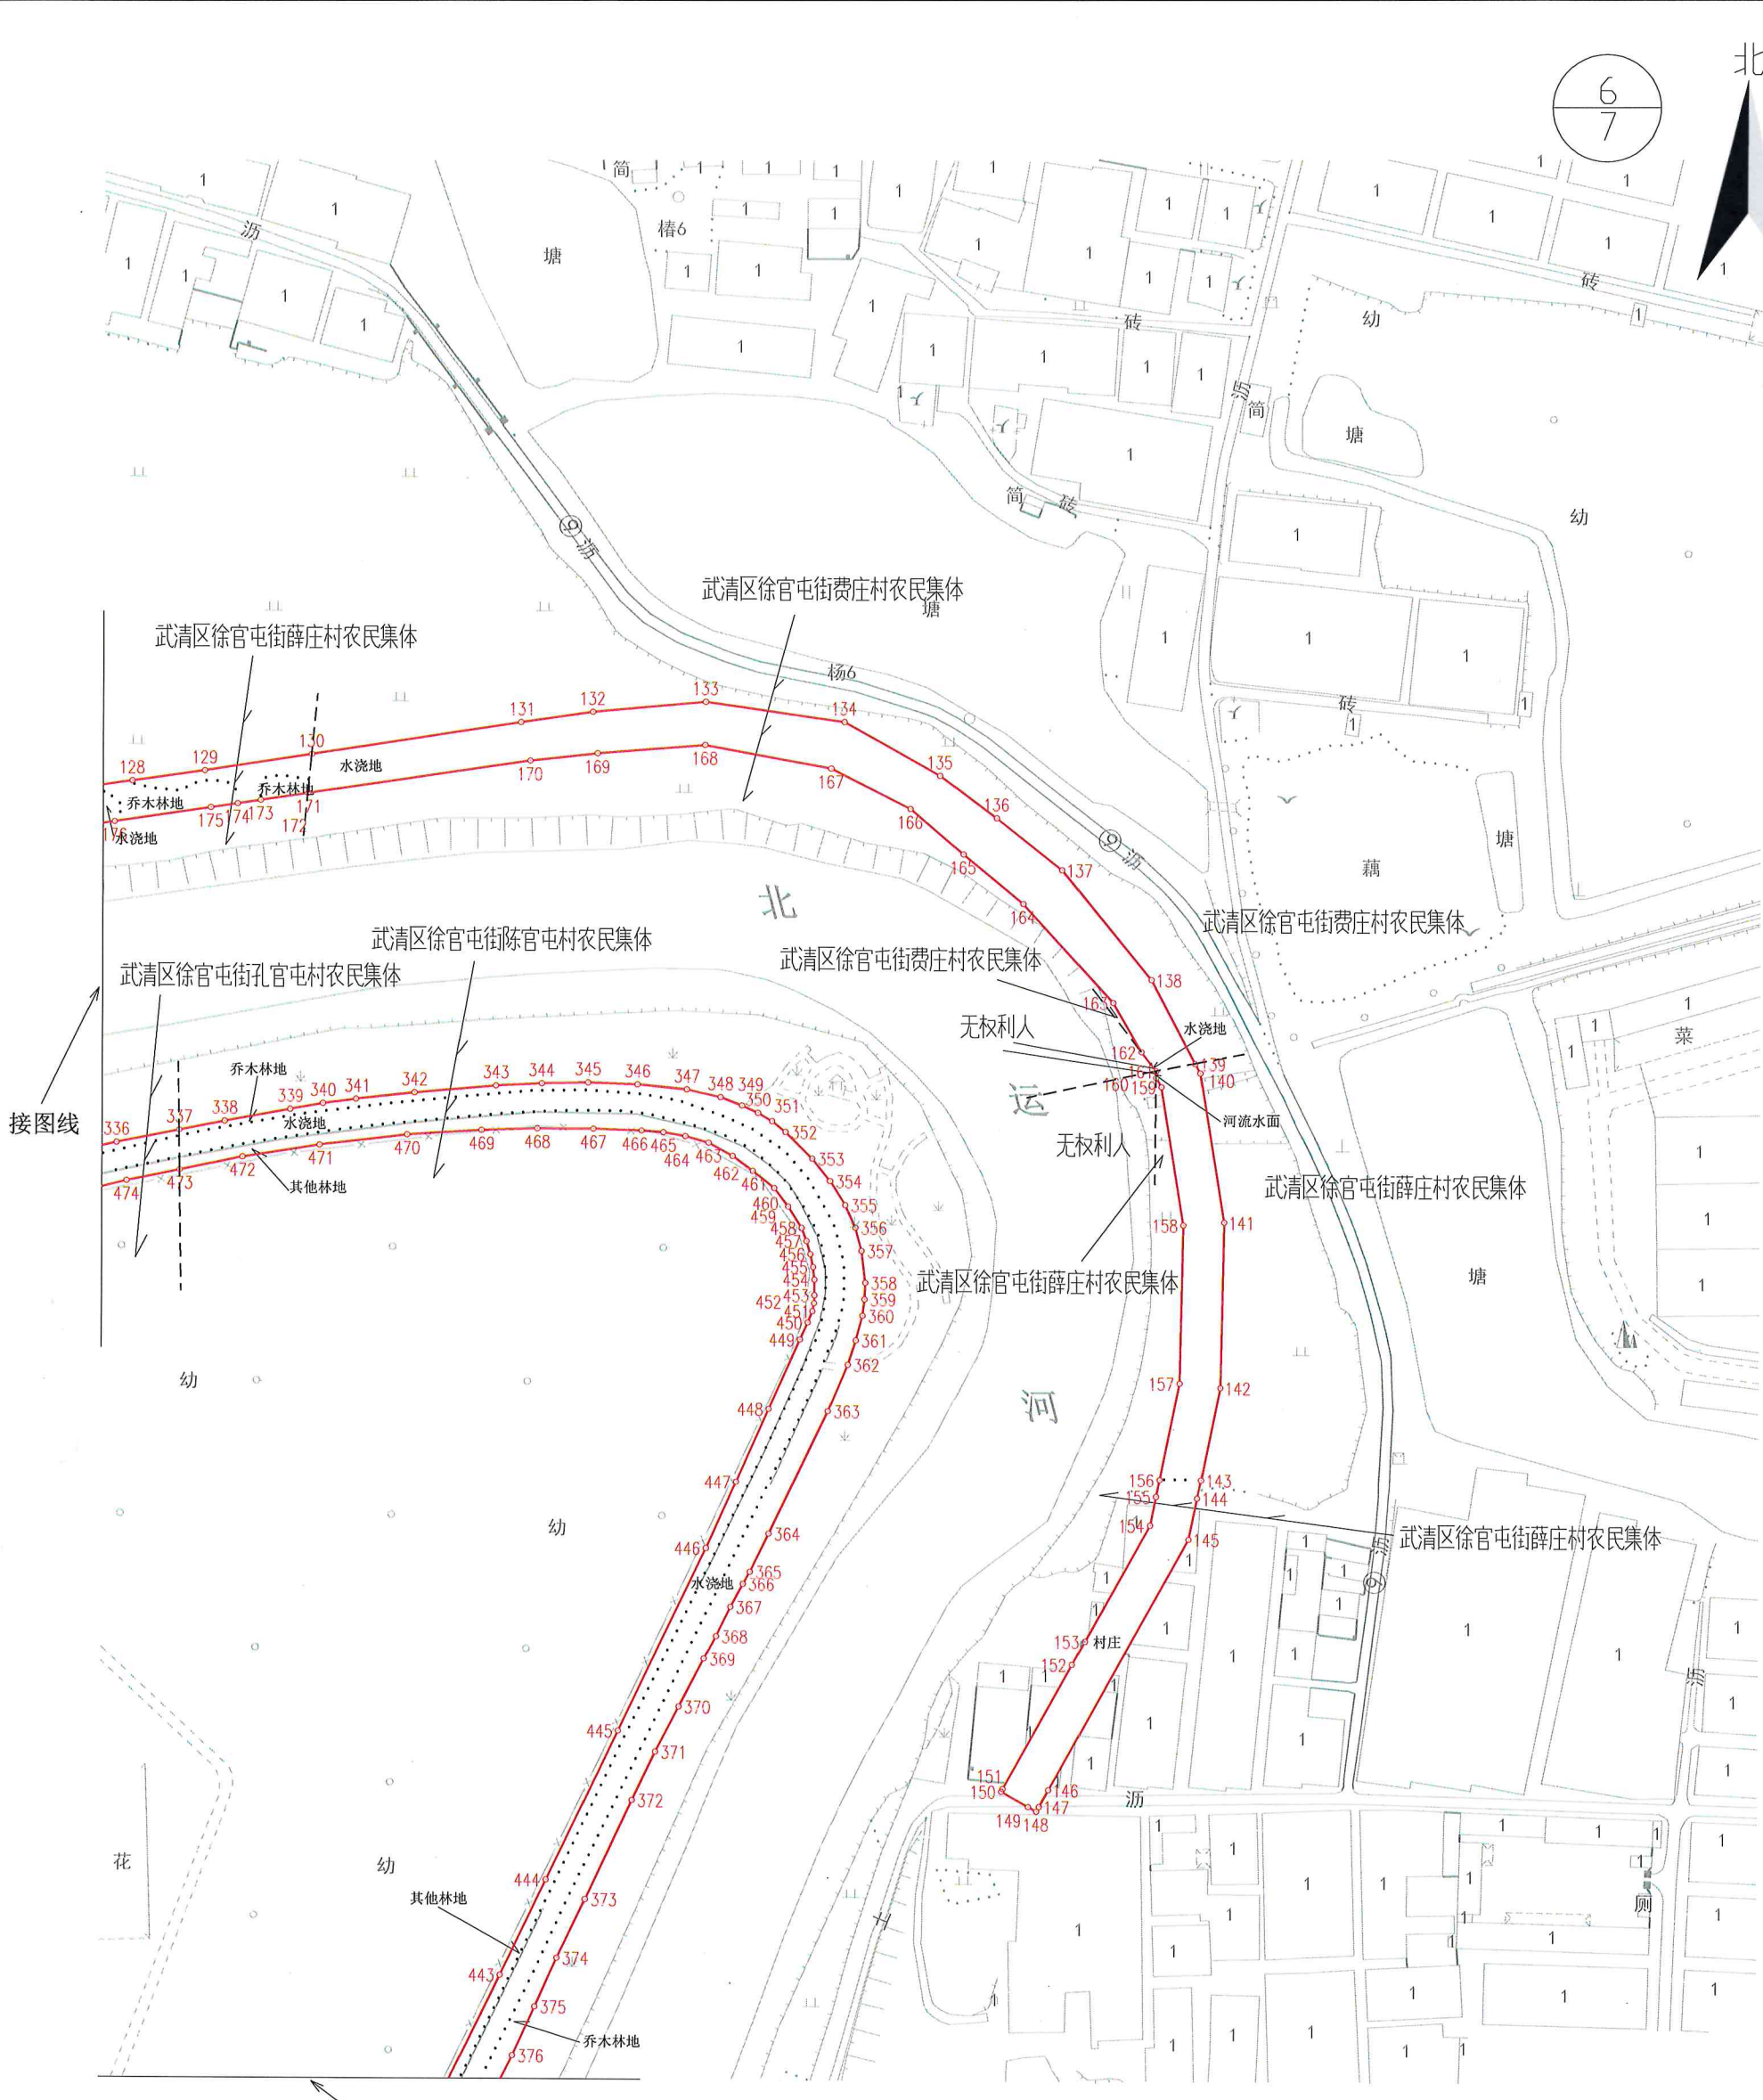

征转集体土地 6.1686公顷

- 图 例
- 界内用地线
 - 规划路红线
 - 村界线
 - 地类线

天津市武清区水务工程建设事务中心勘测定界图

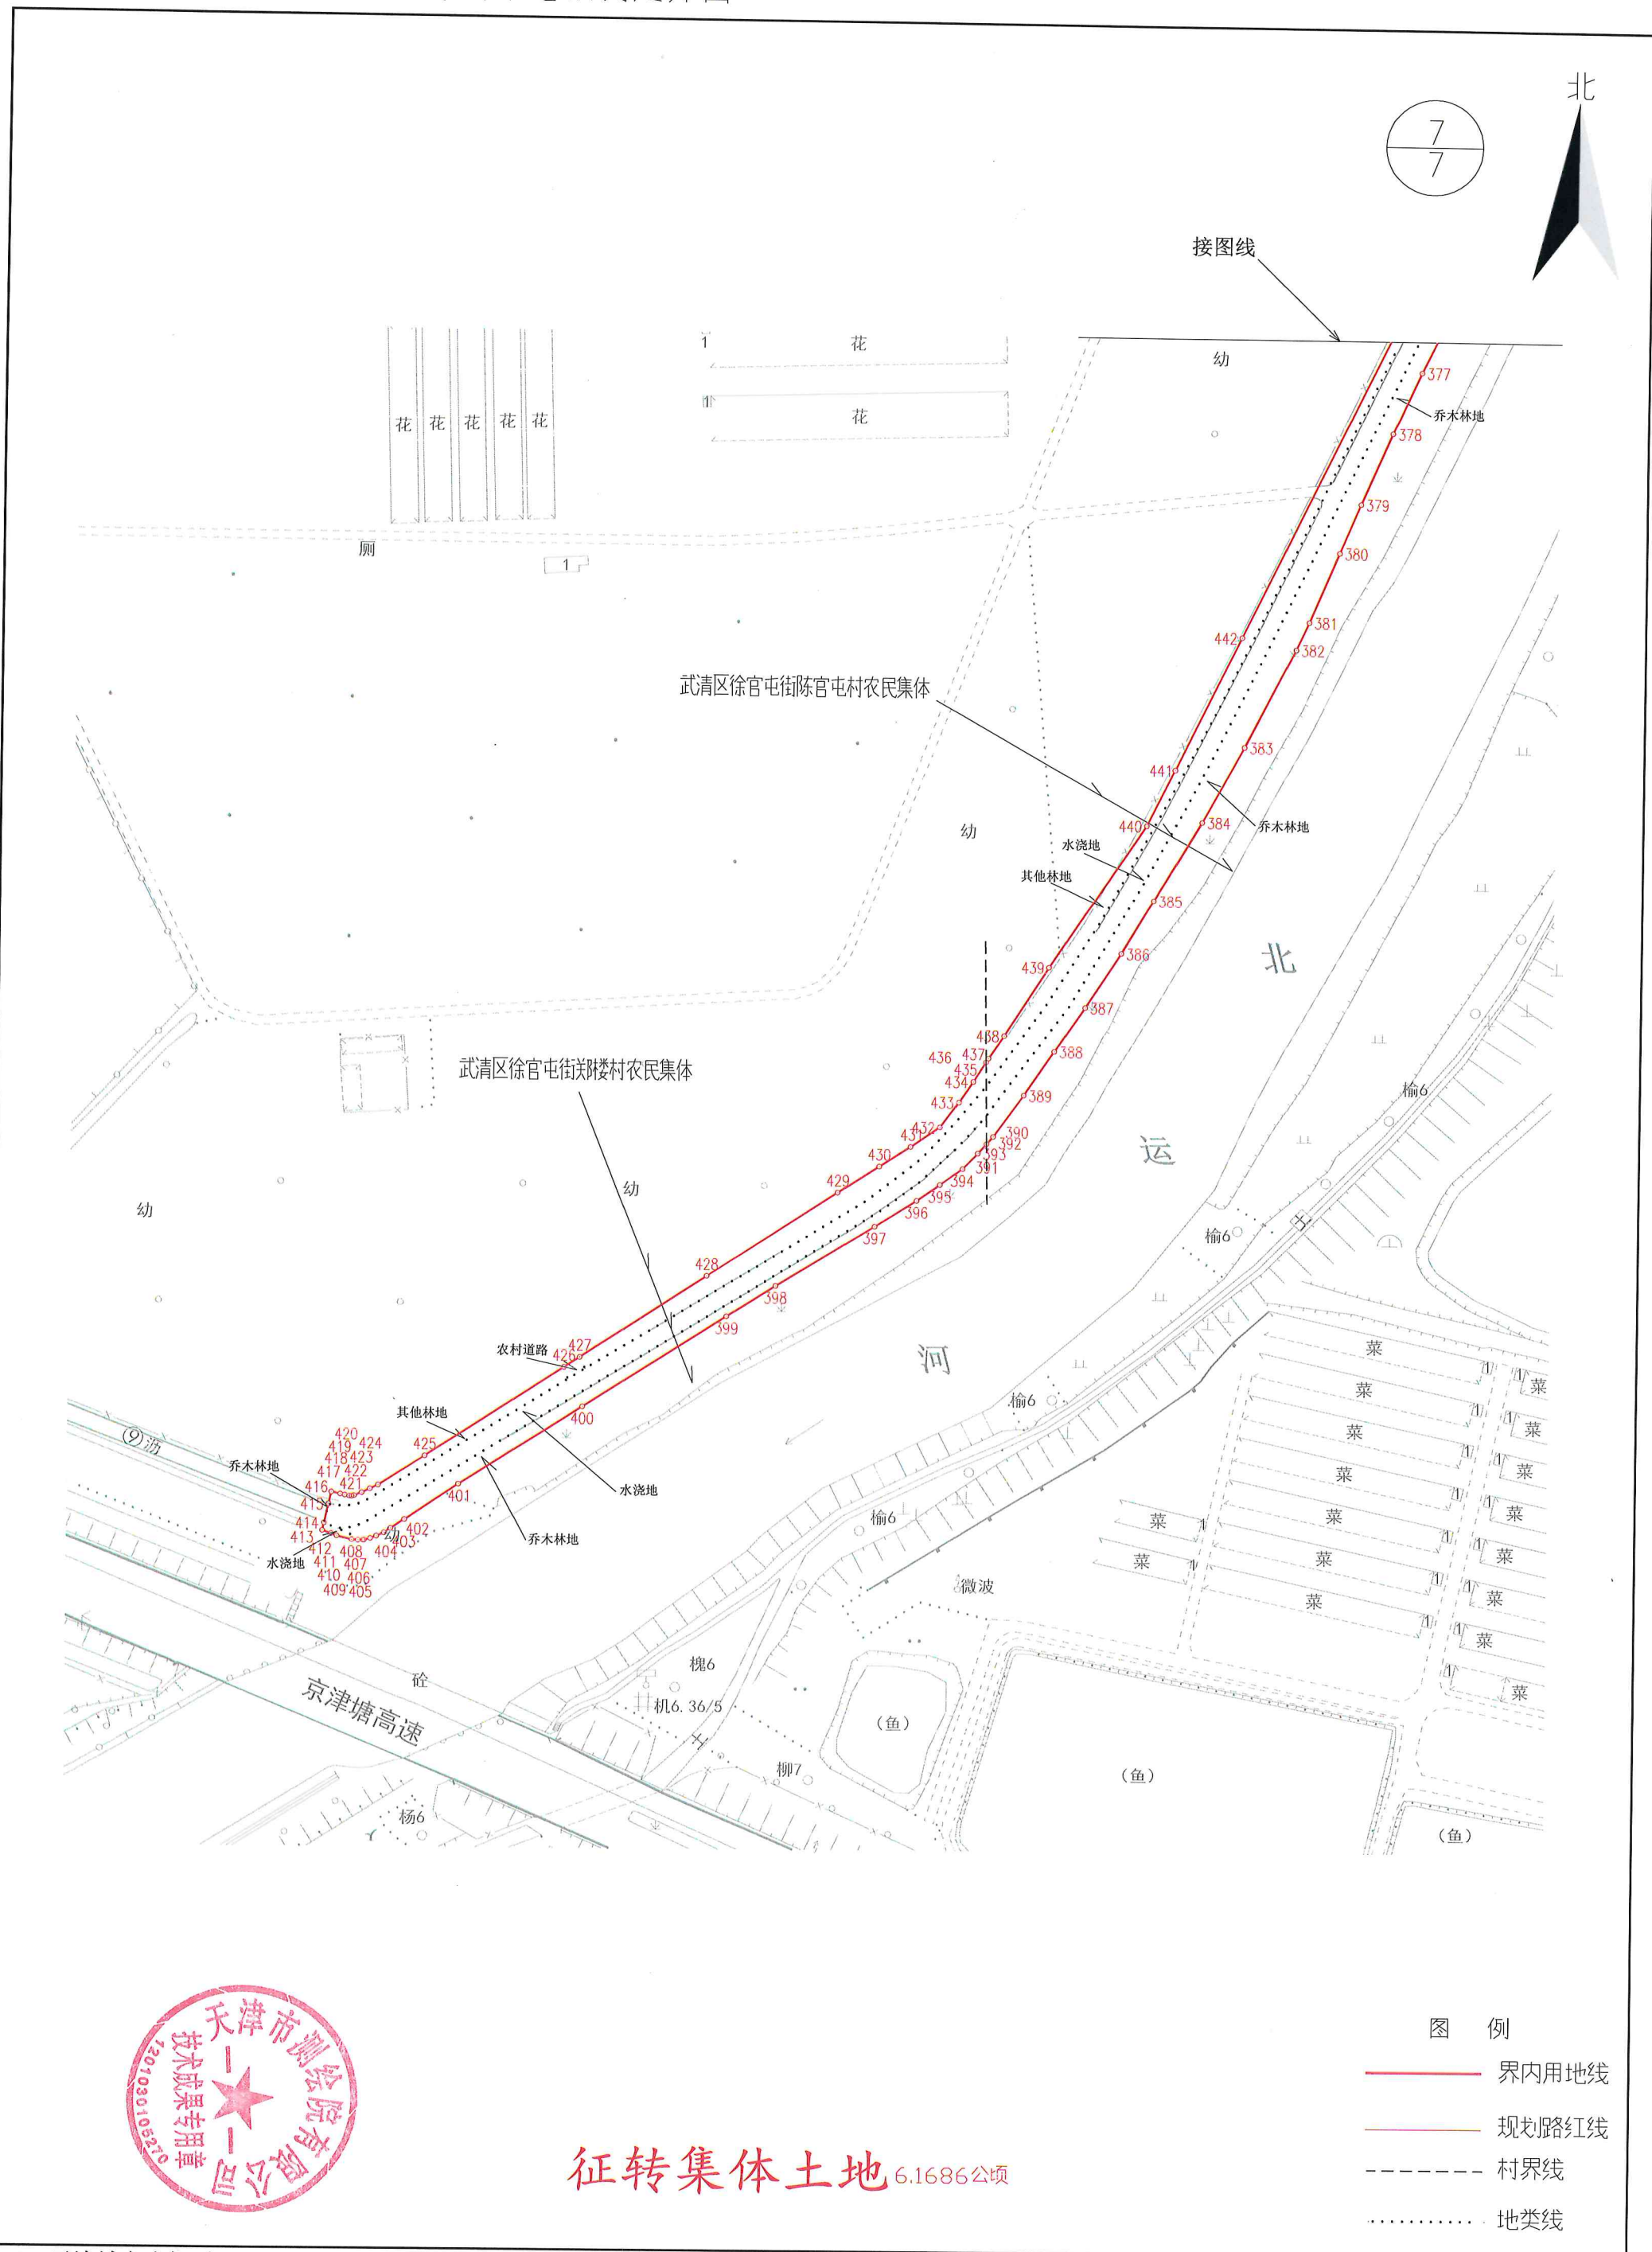

2000天津城市坐标系
2025年02月05日

1:2000

绘图:胡楠 复核:宋玉军 审核:沈飞飞

天津市测绘院有限公司