


天津市武清区土地整理中心土地收储整理地块(京清园03单元工业1(02-03, 02-04)项目勘测定界图

征转集体土地面积: 7.3182 公顷

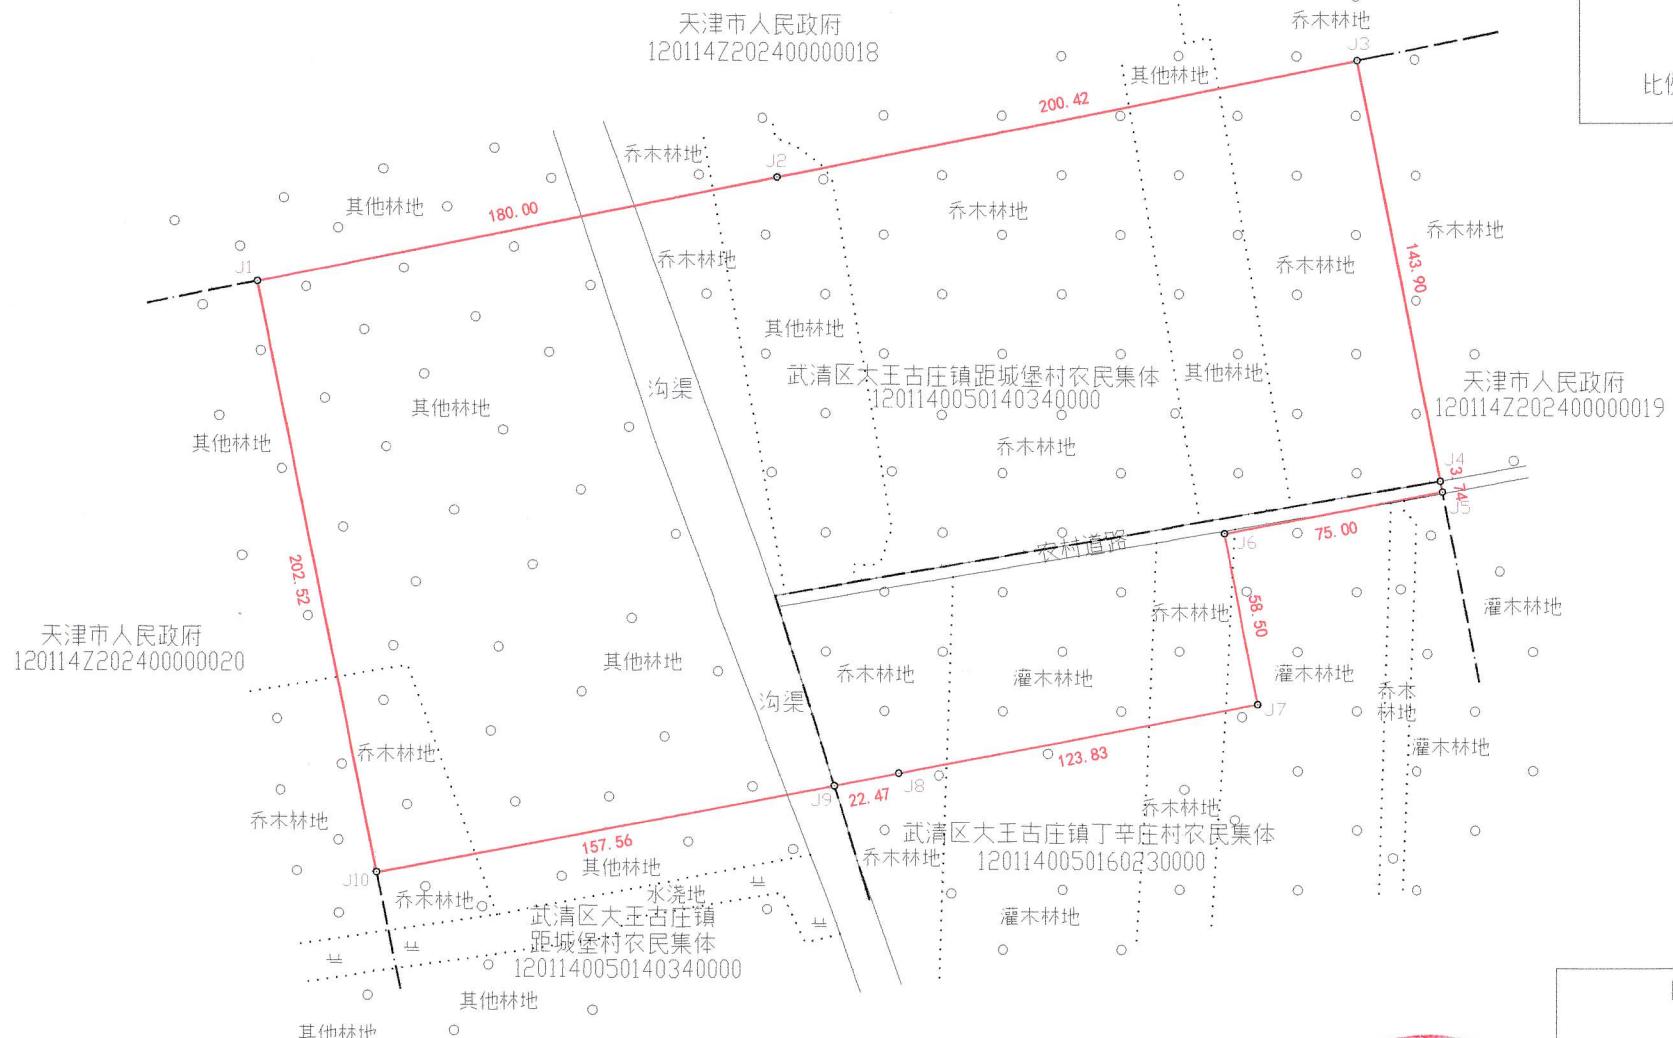

比例尺 1:2000



天津宏宇天诚科技有限公司

2000天津城市坐标系
2025年2月10日

绘图:赵国雨
复核:梅琼
审核:陈亮



图例

- 界内用地线
- 村界
- 地类界

天津市武清区土地整理中心土地收储整理地块(京清园03单元工业2(03-02, 03-03)项目勘测定界图

征转集体土地面积: 7.0079 公顷

北

比例尺 1:2000



图例

- 界内用地线 (Red solid line)
- 村界 (Black dashed line)
- 地类界 (Grey dotted line)




2000天津城市坐标系
2025年2月7日

绘图:高信保
复核:魏鸿昌
审核:王秀玲

天津市武清区土地整理中心土地收储整理地块(京清园03单元工业3(01-01, 01-02, 01-10, 01-24, 01-17, 01-18)勘测定界图

北

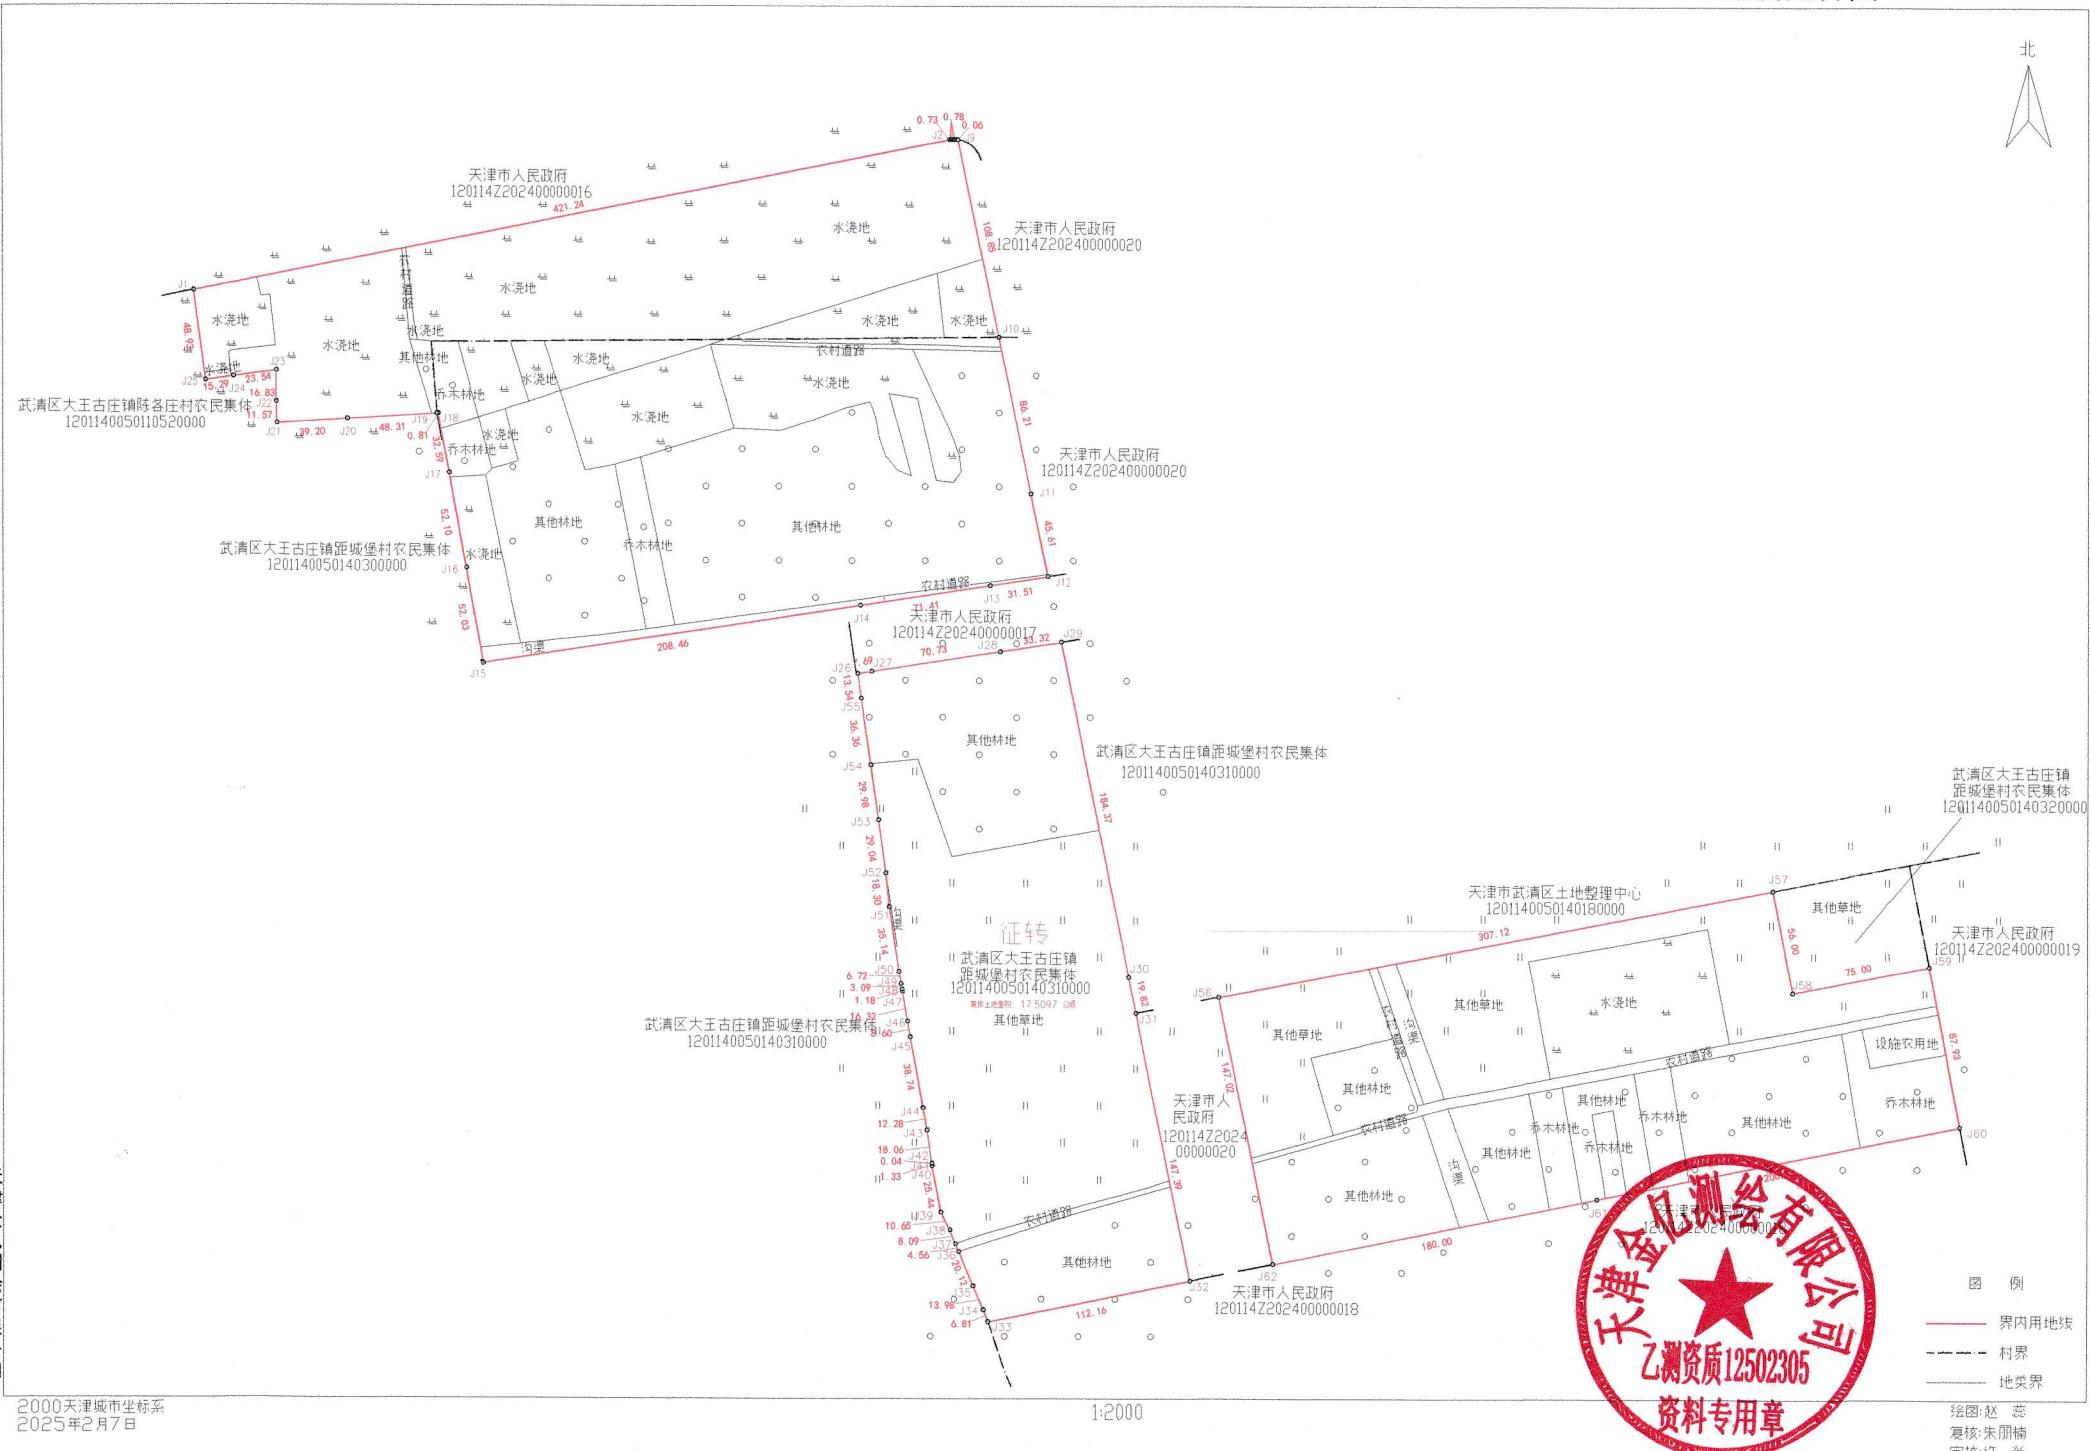

天津金亿测绘有限公司

2000天津城市坐标系
2025年2月7日

1:2000



图例
界内用地
村界
地类界
绘图:赵蕊
复核:朱丽楠
审核:许兴