


天津京滨工业园开发有限公司京清园03单元01-19、02-05、03-01公园绿地勘测定界图

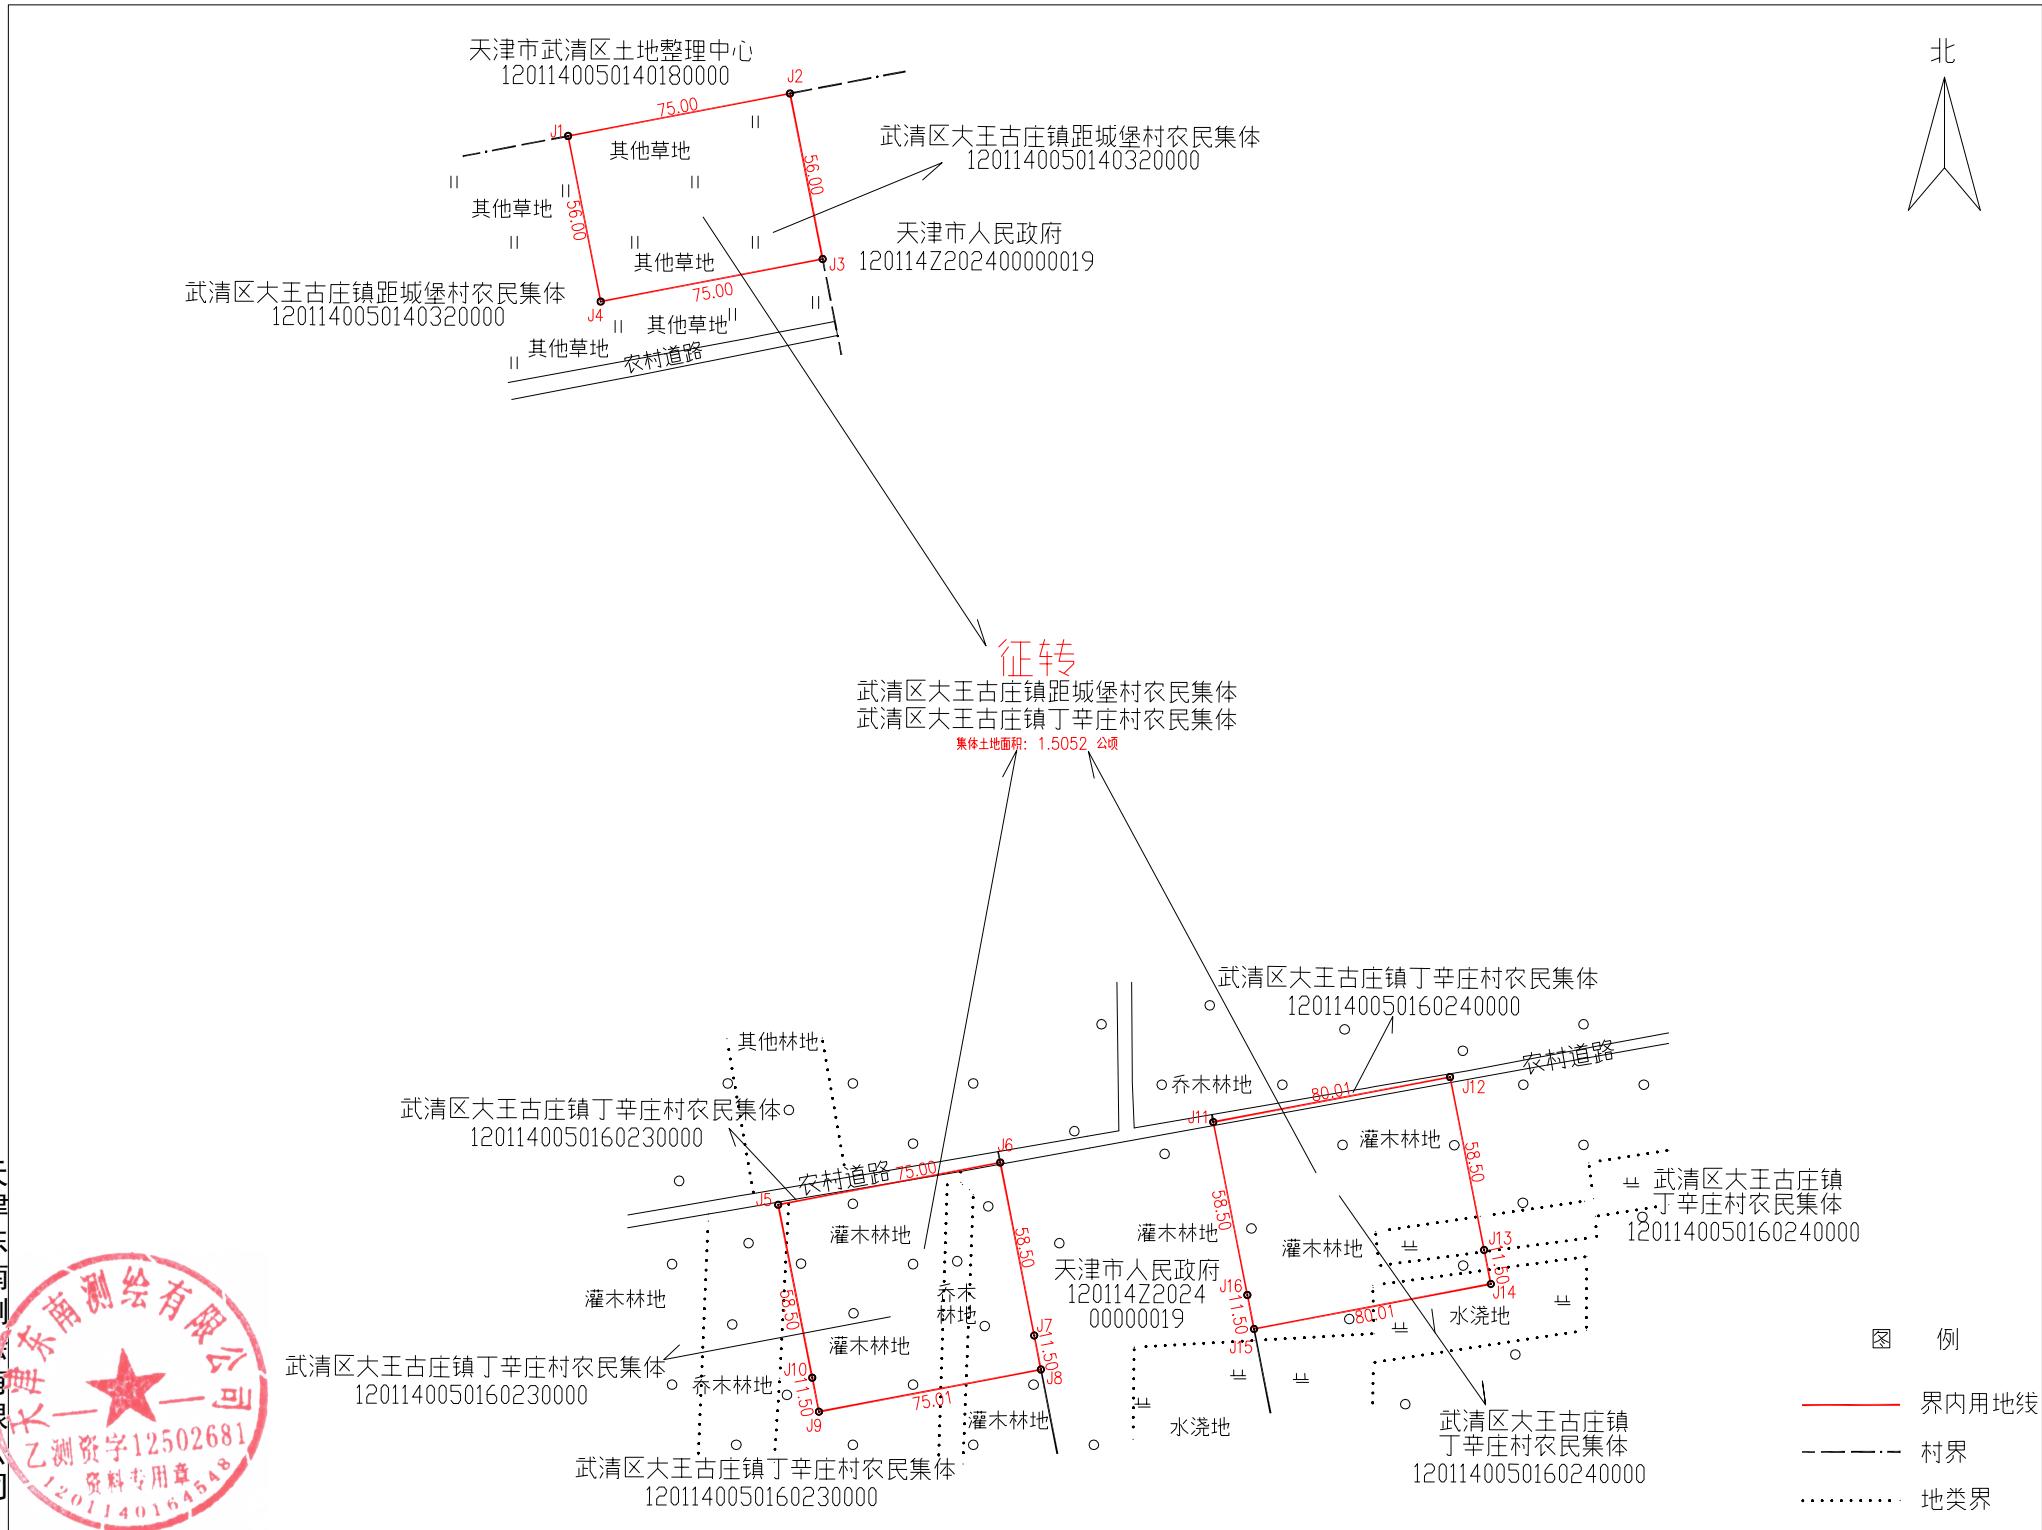

2000天津城市坐标系  
2025年2月18日

1:2000

绘图:文振州  
复核:黄立国  
审核:马 建