


北

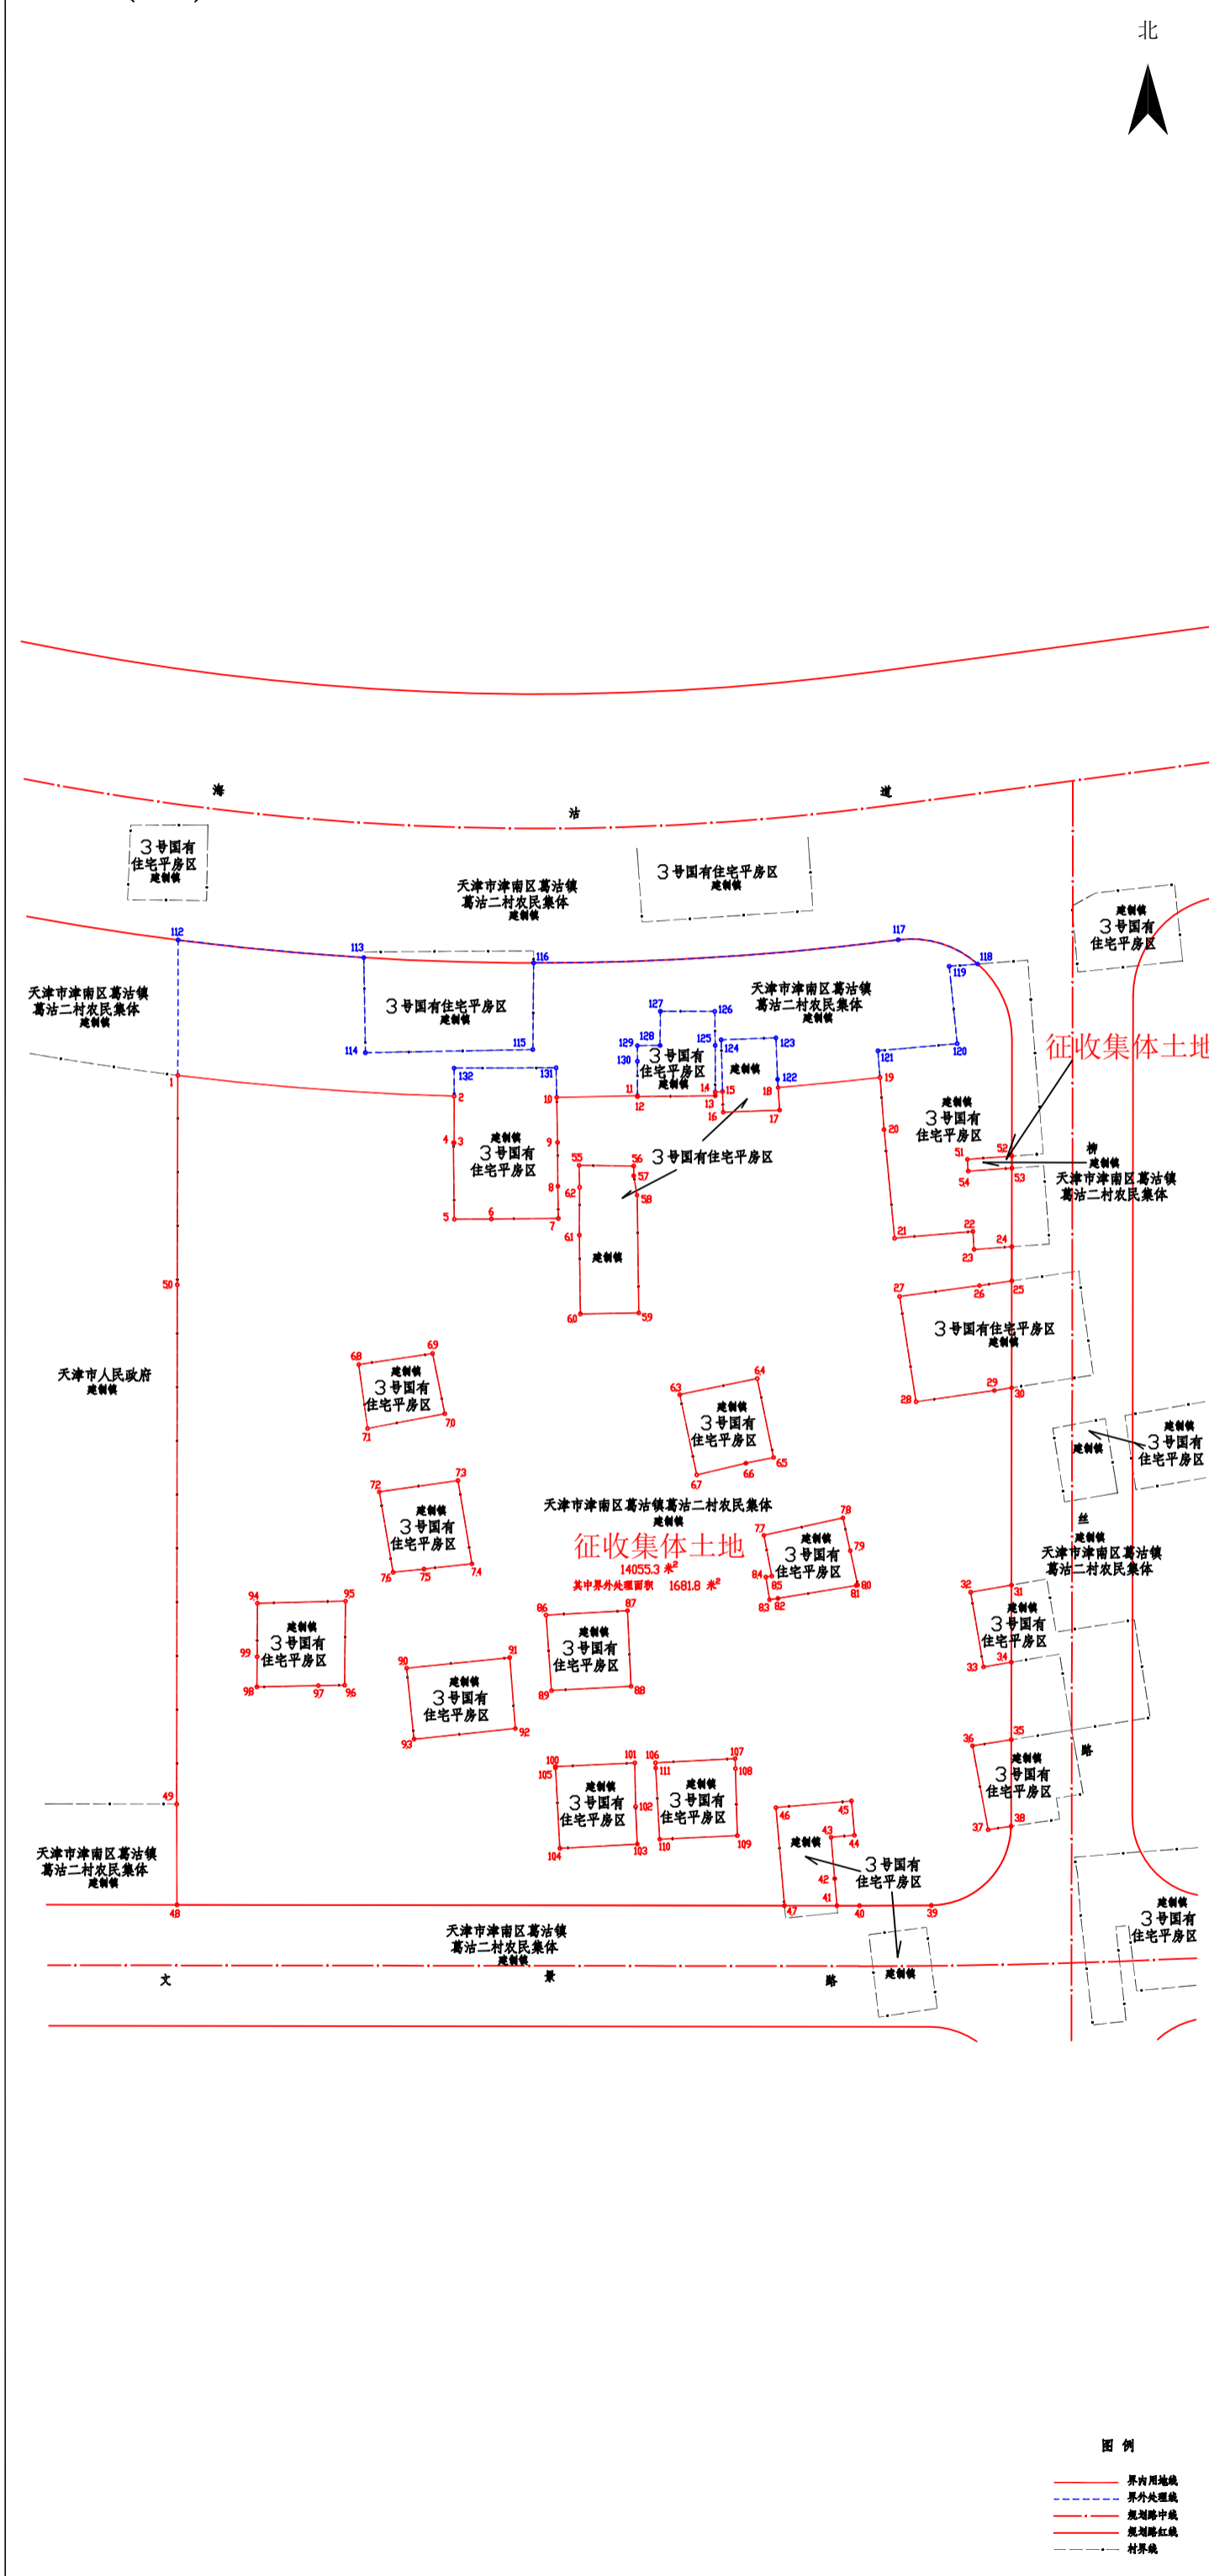

图例

- 界内用地线
- - - - 界外处理线
- · - · - 规划路中线
- 规划路红线
- · - · - 村界线

天津市勘察设计院集团有限公司