


国网天津市电力公司城南供电分公司勘测定界图

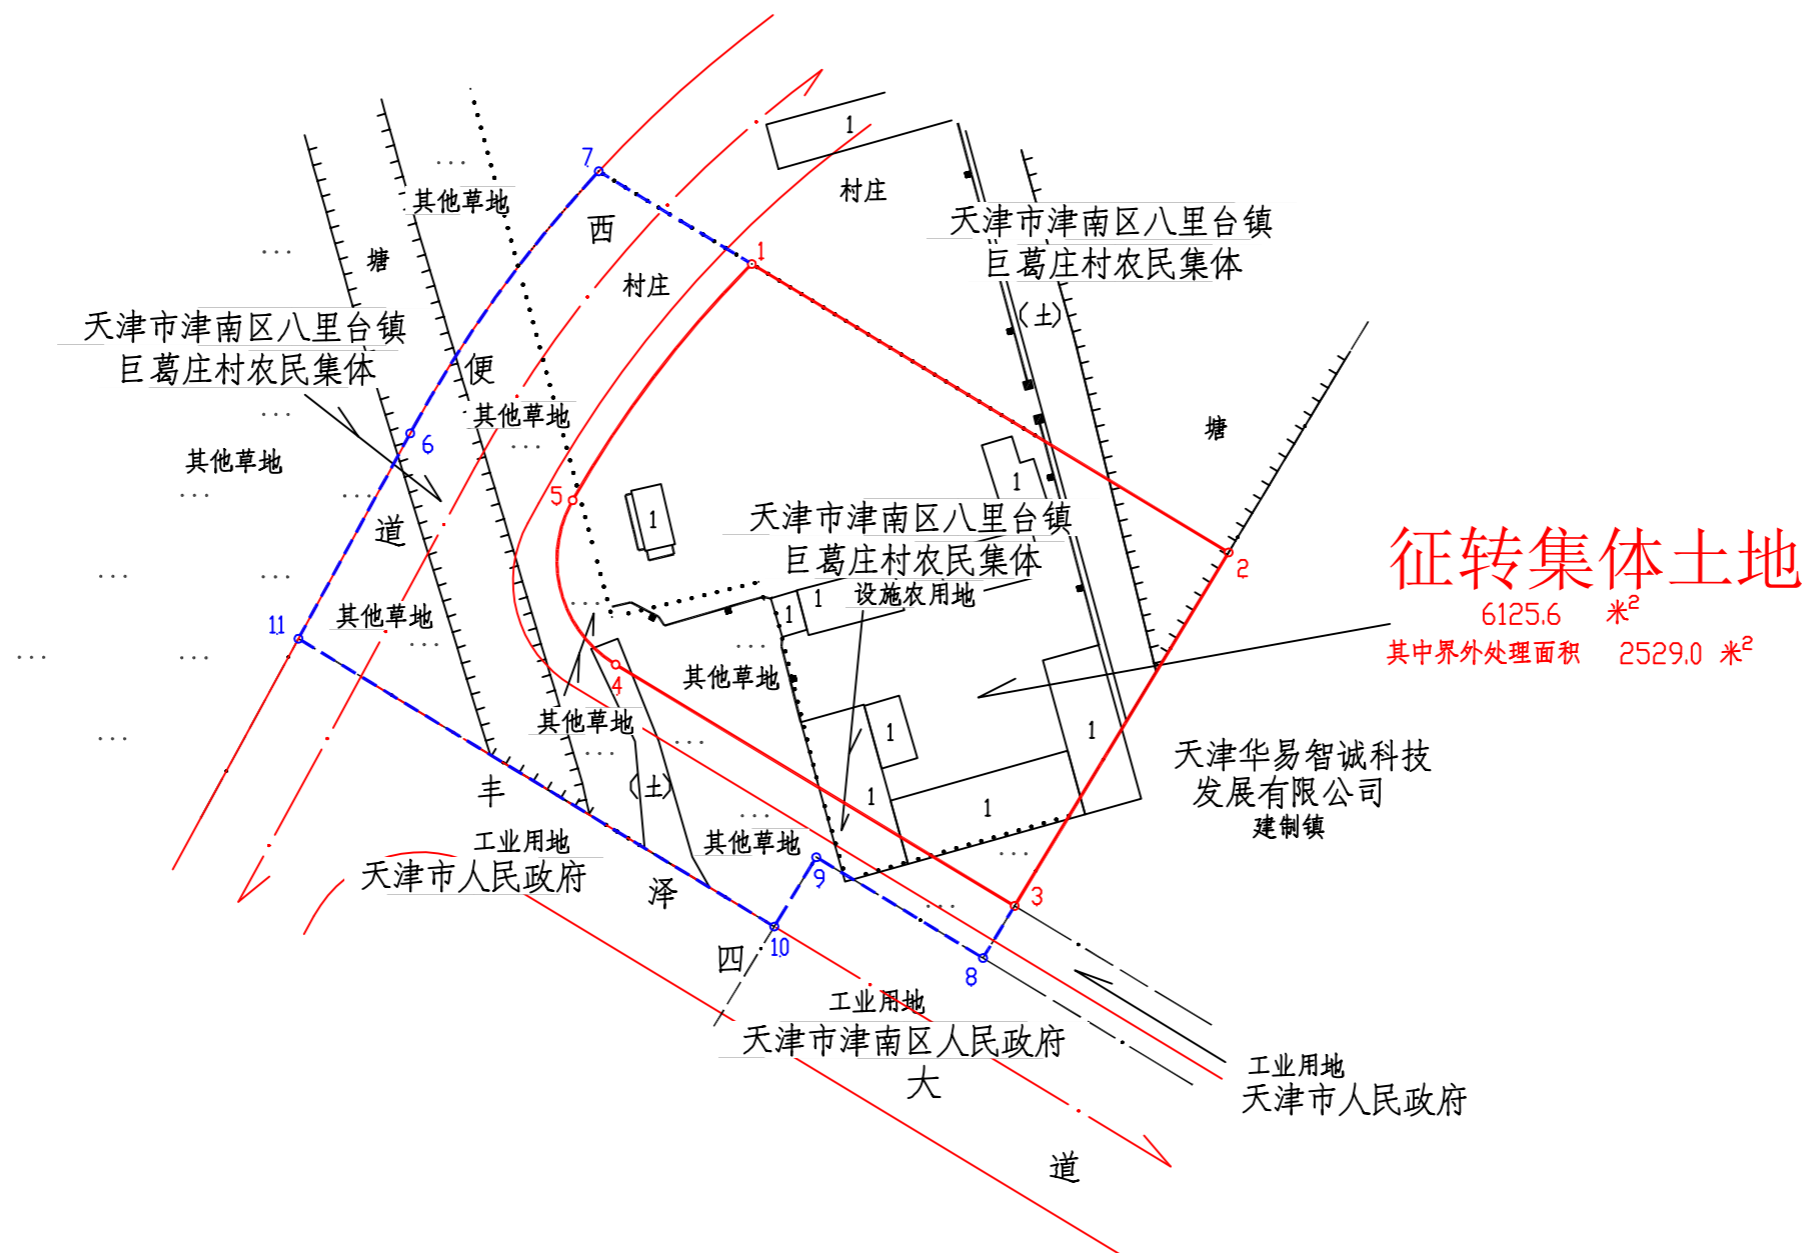

图例

- 界内用地线
- - - - 界外处理线
- · - · 规划路中线
- 规划路红线
- · - · 村界线
- 地类线

天津市勘察院