


天津市津南区八里台镇人民政府八里台镇生活垃圾中转站新建项目勘测定界图

界内使用面积 2093.5 m²
界外处理面积 2114.2 m²

北



1:500

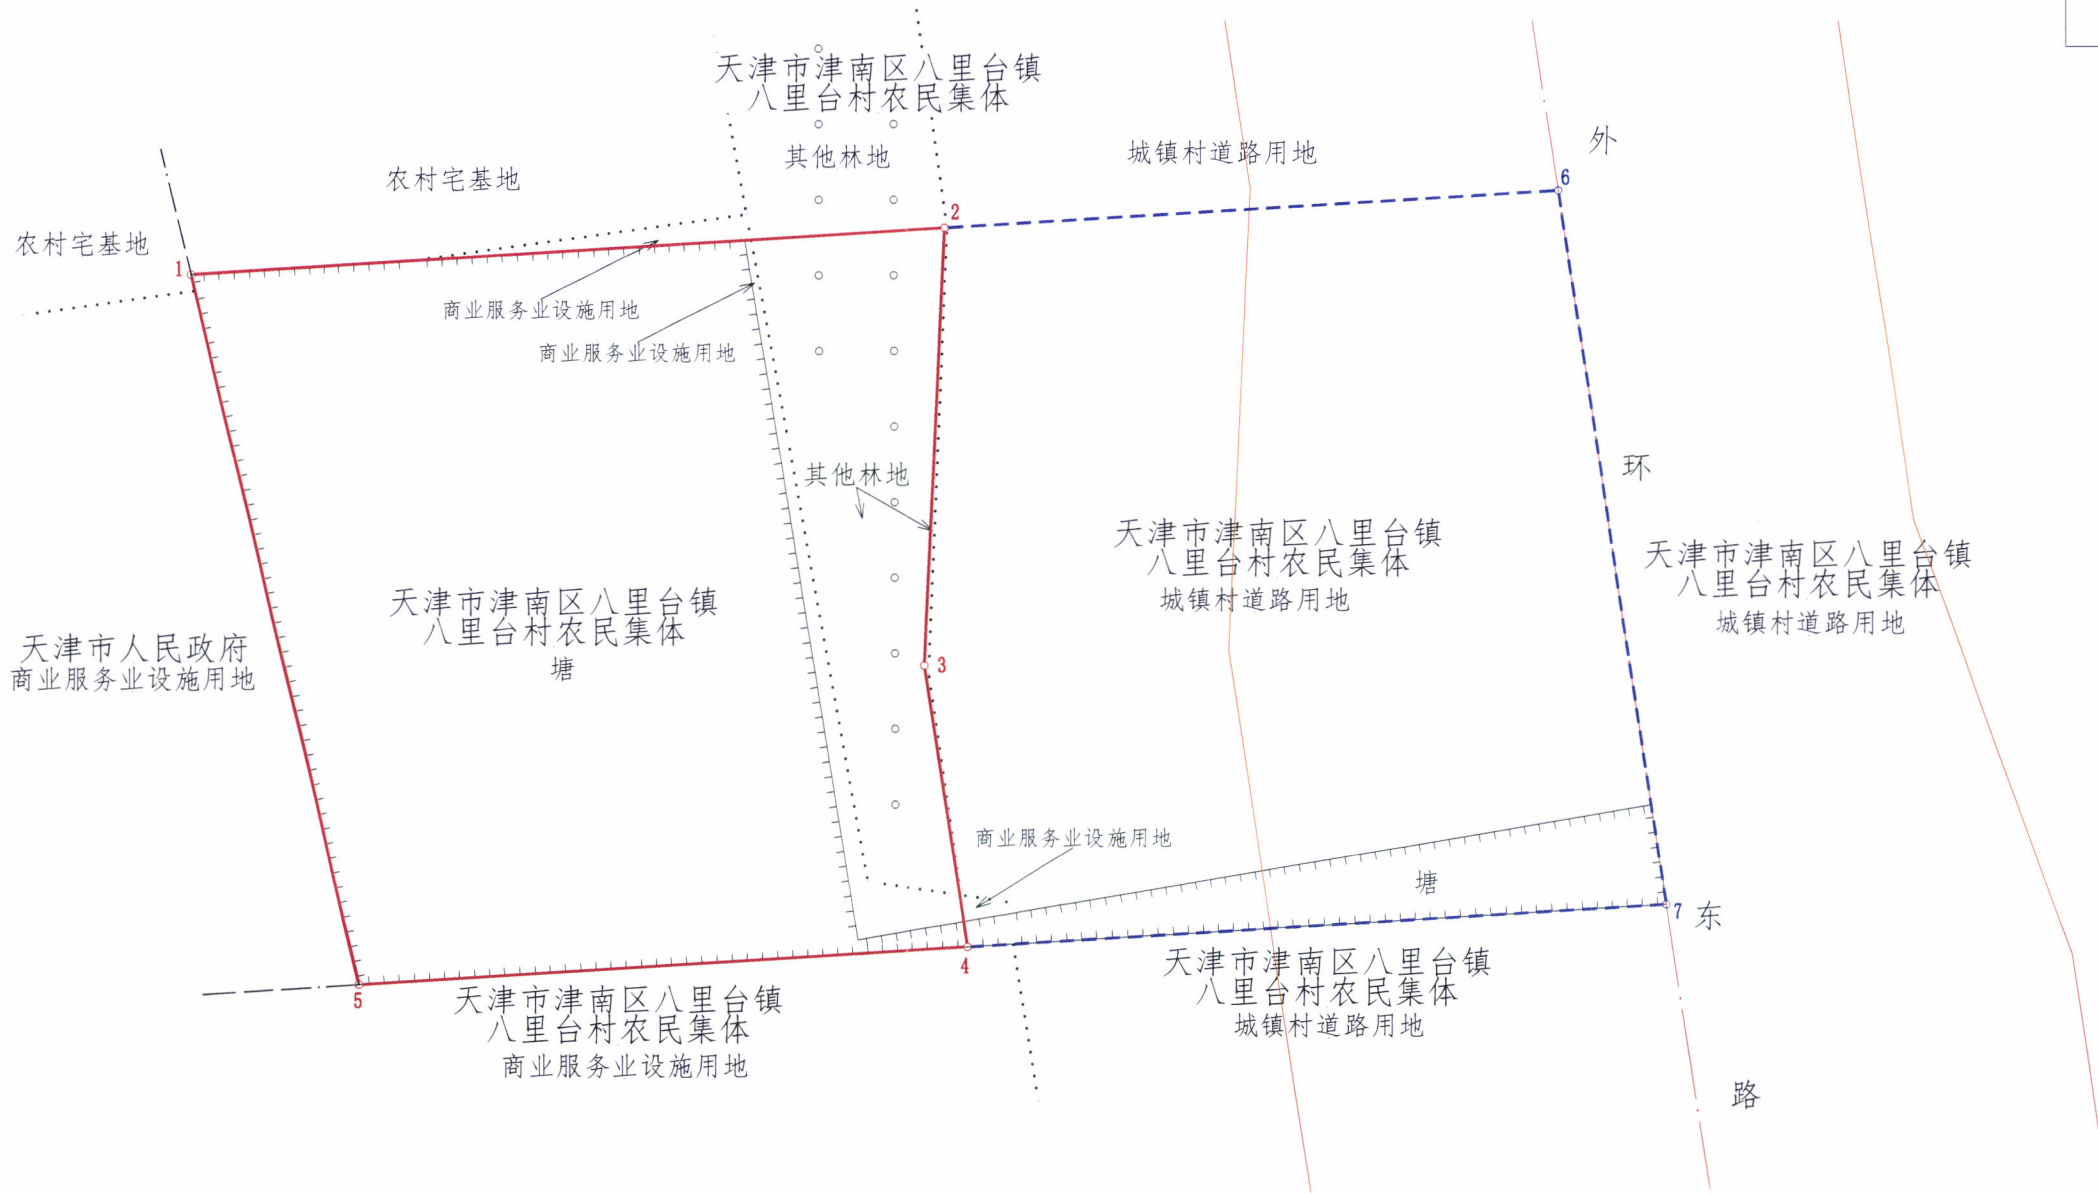

图例

- 界内用地线
- - - 界外处理线
- · - 规划路中线
- 规划路红线
- - - 村界线
- 地类线

天津市勘察设计院集团有限公司



2000天津城市坐标系
2022年04月08日

复核单位:天津市规划和自然资源局津南分局