

中电建津辰新能源(天津)有限公司勘测定界图-2

天津市测绘院有限公司



北辰区双口镇安光村农民集体

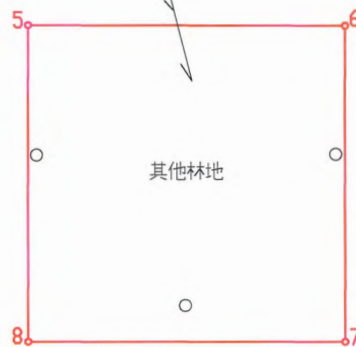


图 例

- 界内用地线
- 地类线

2000天津城市坐标系
2023年3月制图


1:500



测绘员: 林相龙
绘图员: 王秋环
审核员: 刘 斌

中电建津辰新能源(天津)有限公司勘测定界图-3

天津市测绘院有限公司

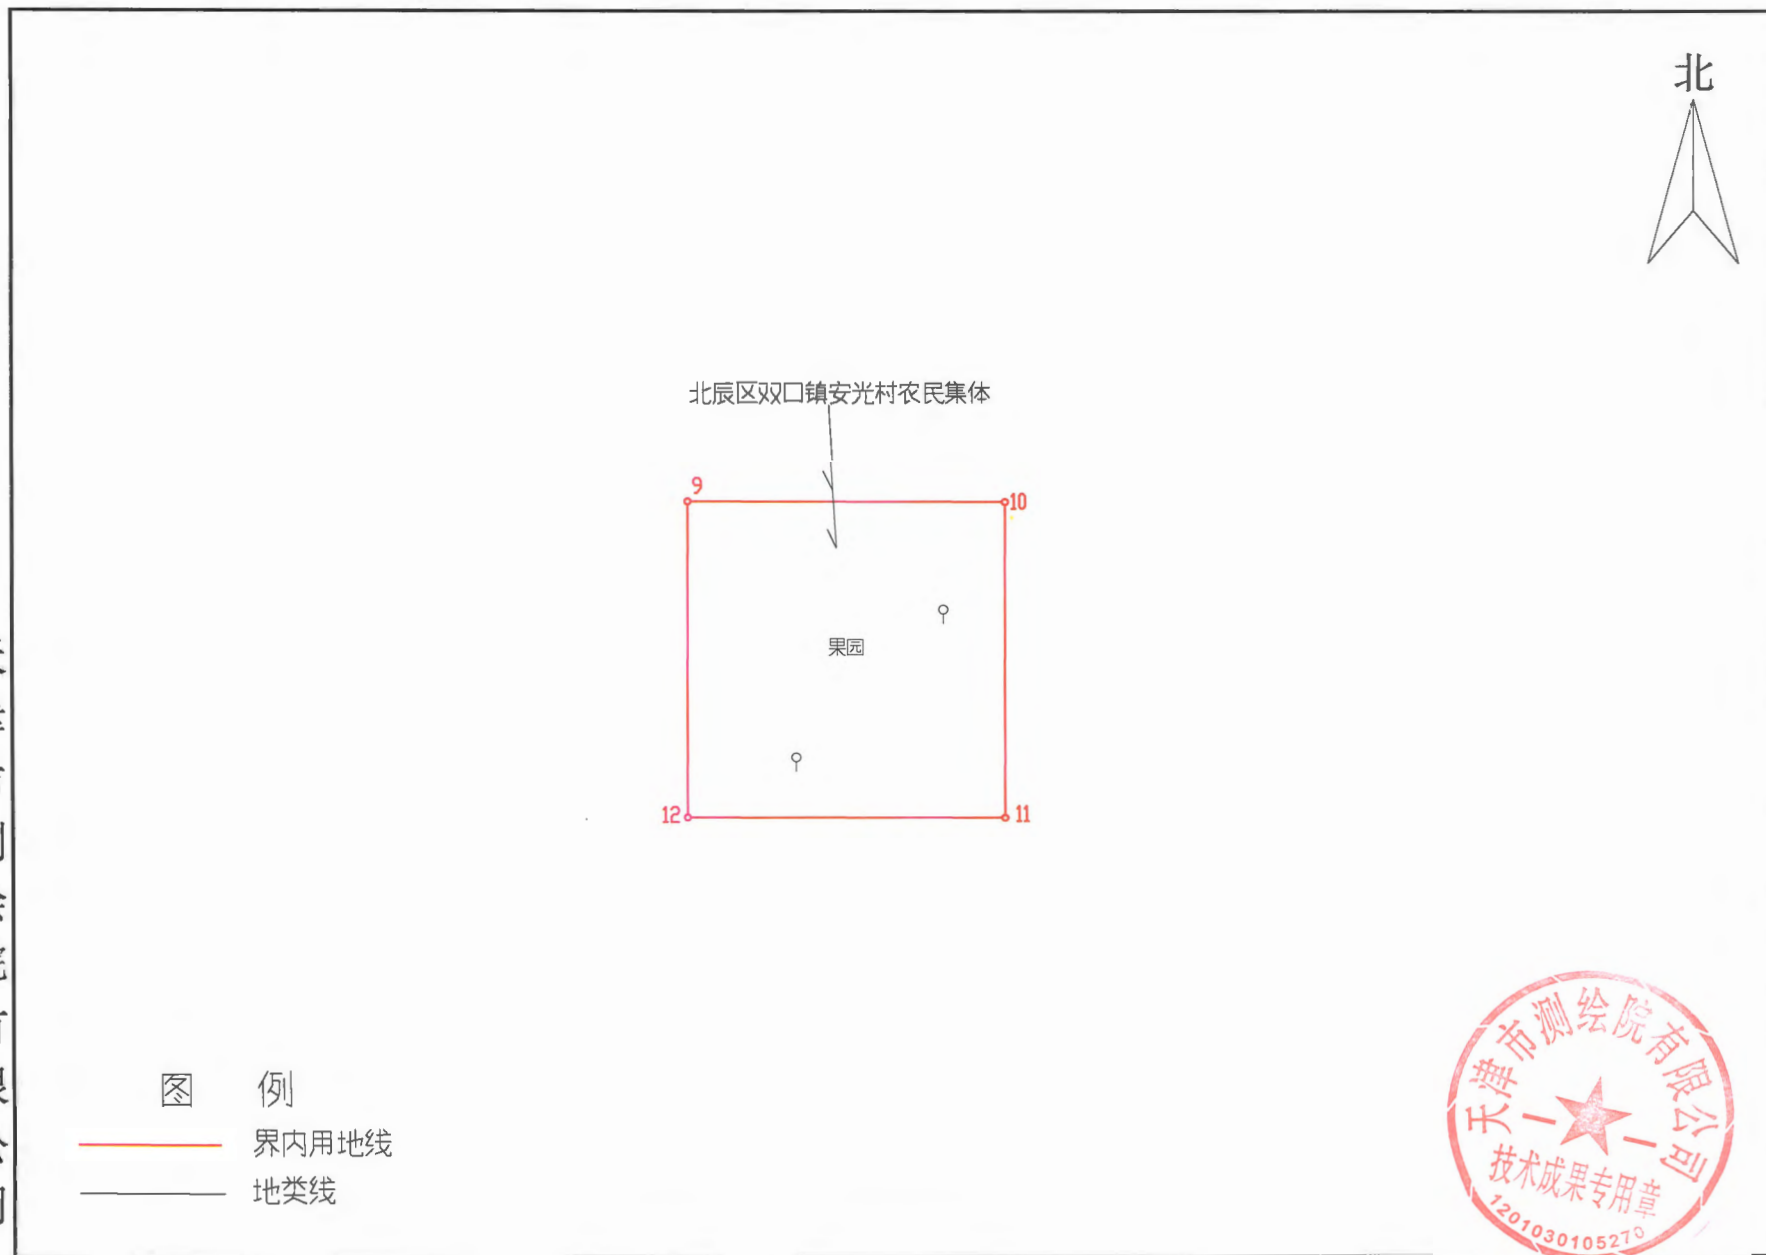

2000天津城市坐标系
2023年3月制图

1:500

测绘员: 林相龙
绘图员: 王秋环
审核员: 刘 斌