



天津市东丽区气象局项目勘测定界图

界内使用面积: 13778 m²
界外使用面积: 4150 m²

北

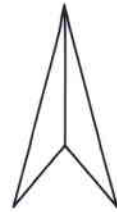

比例尺 1:2000

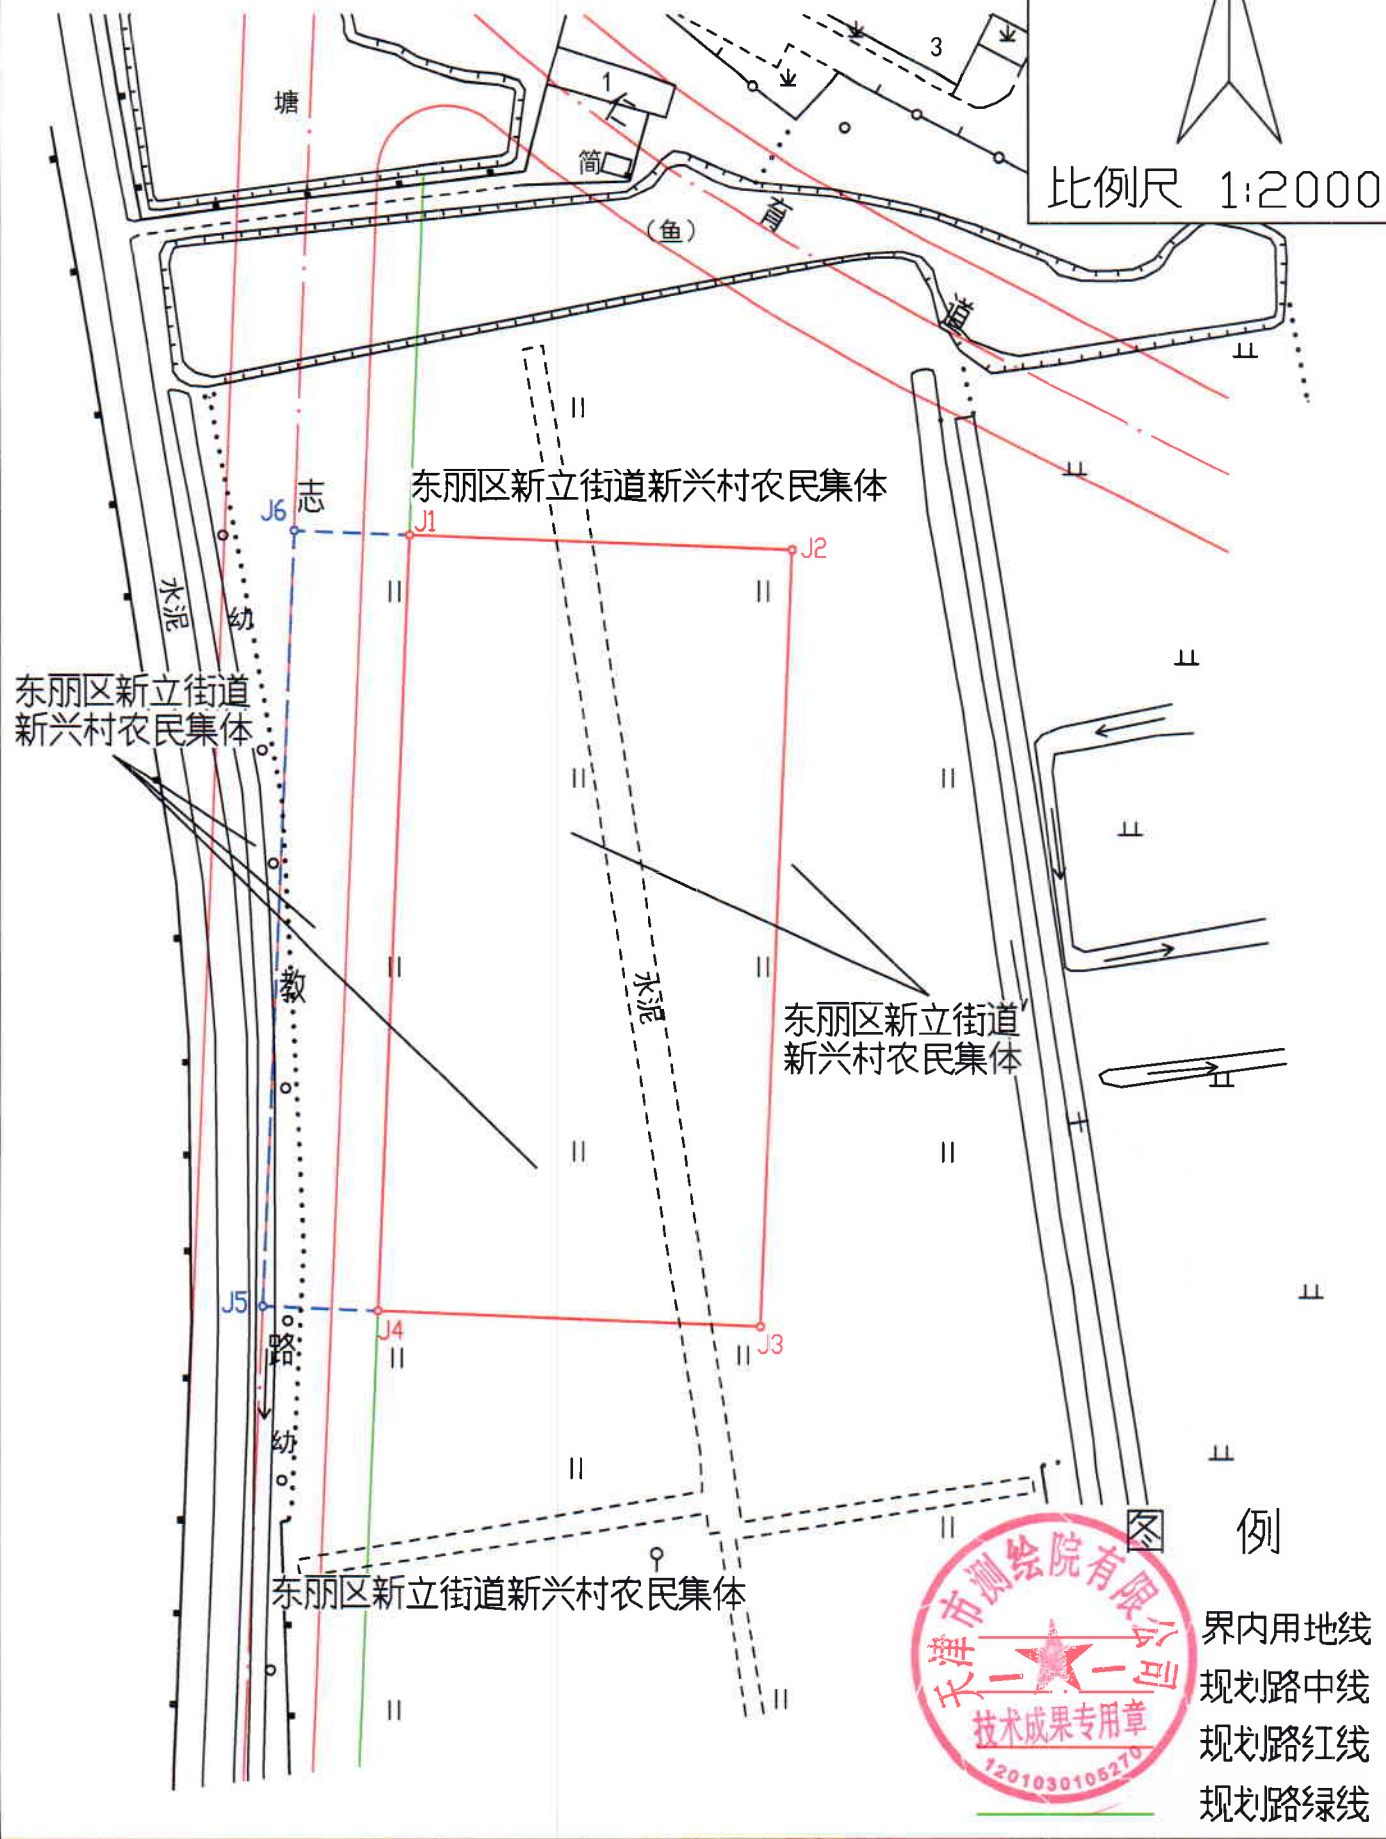

天津市测绘院有限公司滨海院

2000天津城市坐标系
2023年10月制图