


天津市水务工程建设事务中心勘测定界图

北

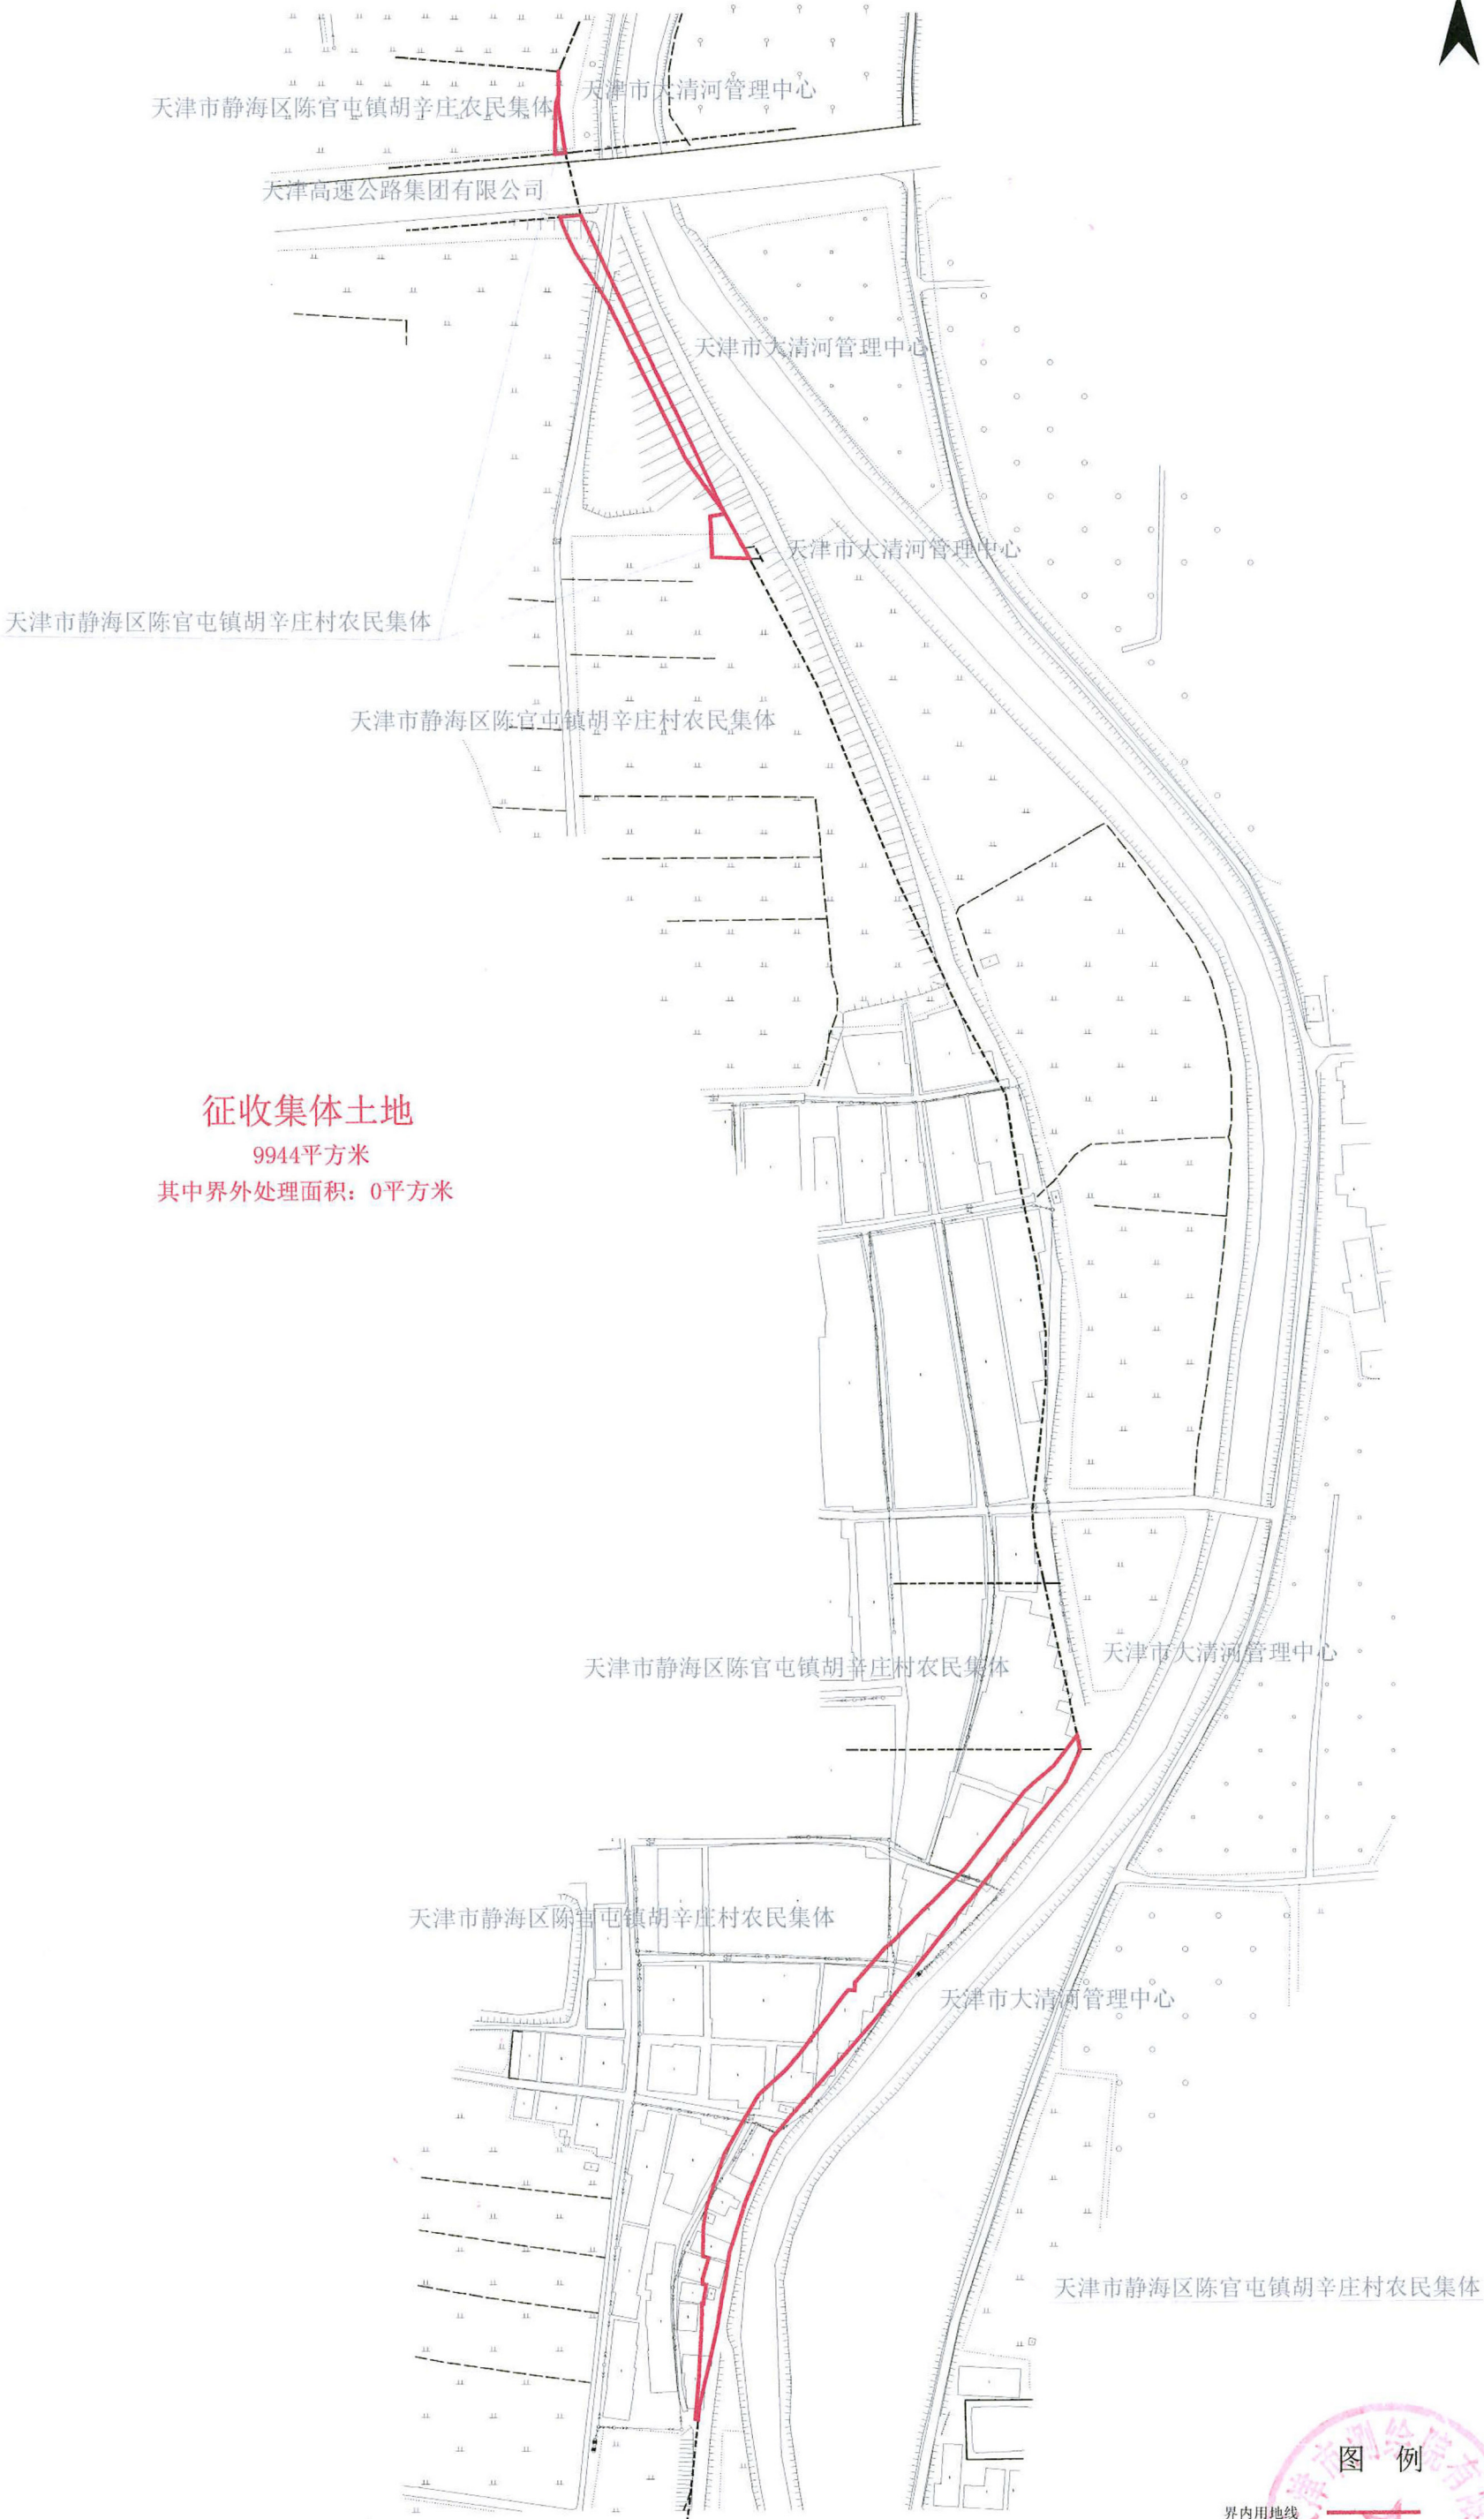

天津市测绘院有限公司



2000天津城市坐标系
2024年07月08日

1:2000

绘图：郝建 复核：曹芳芳 审核：冯涛