
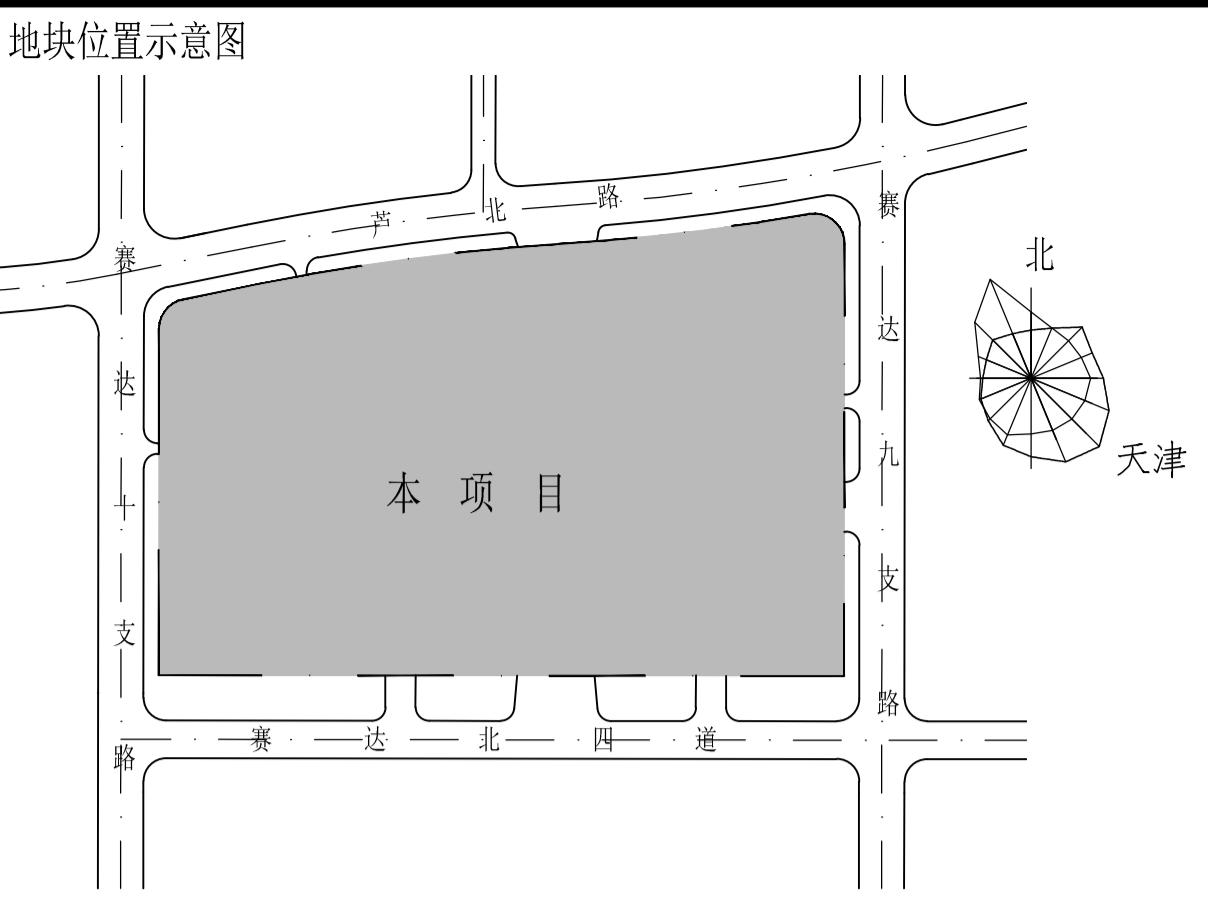
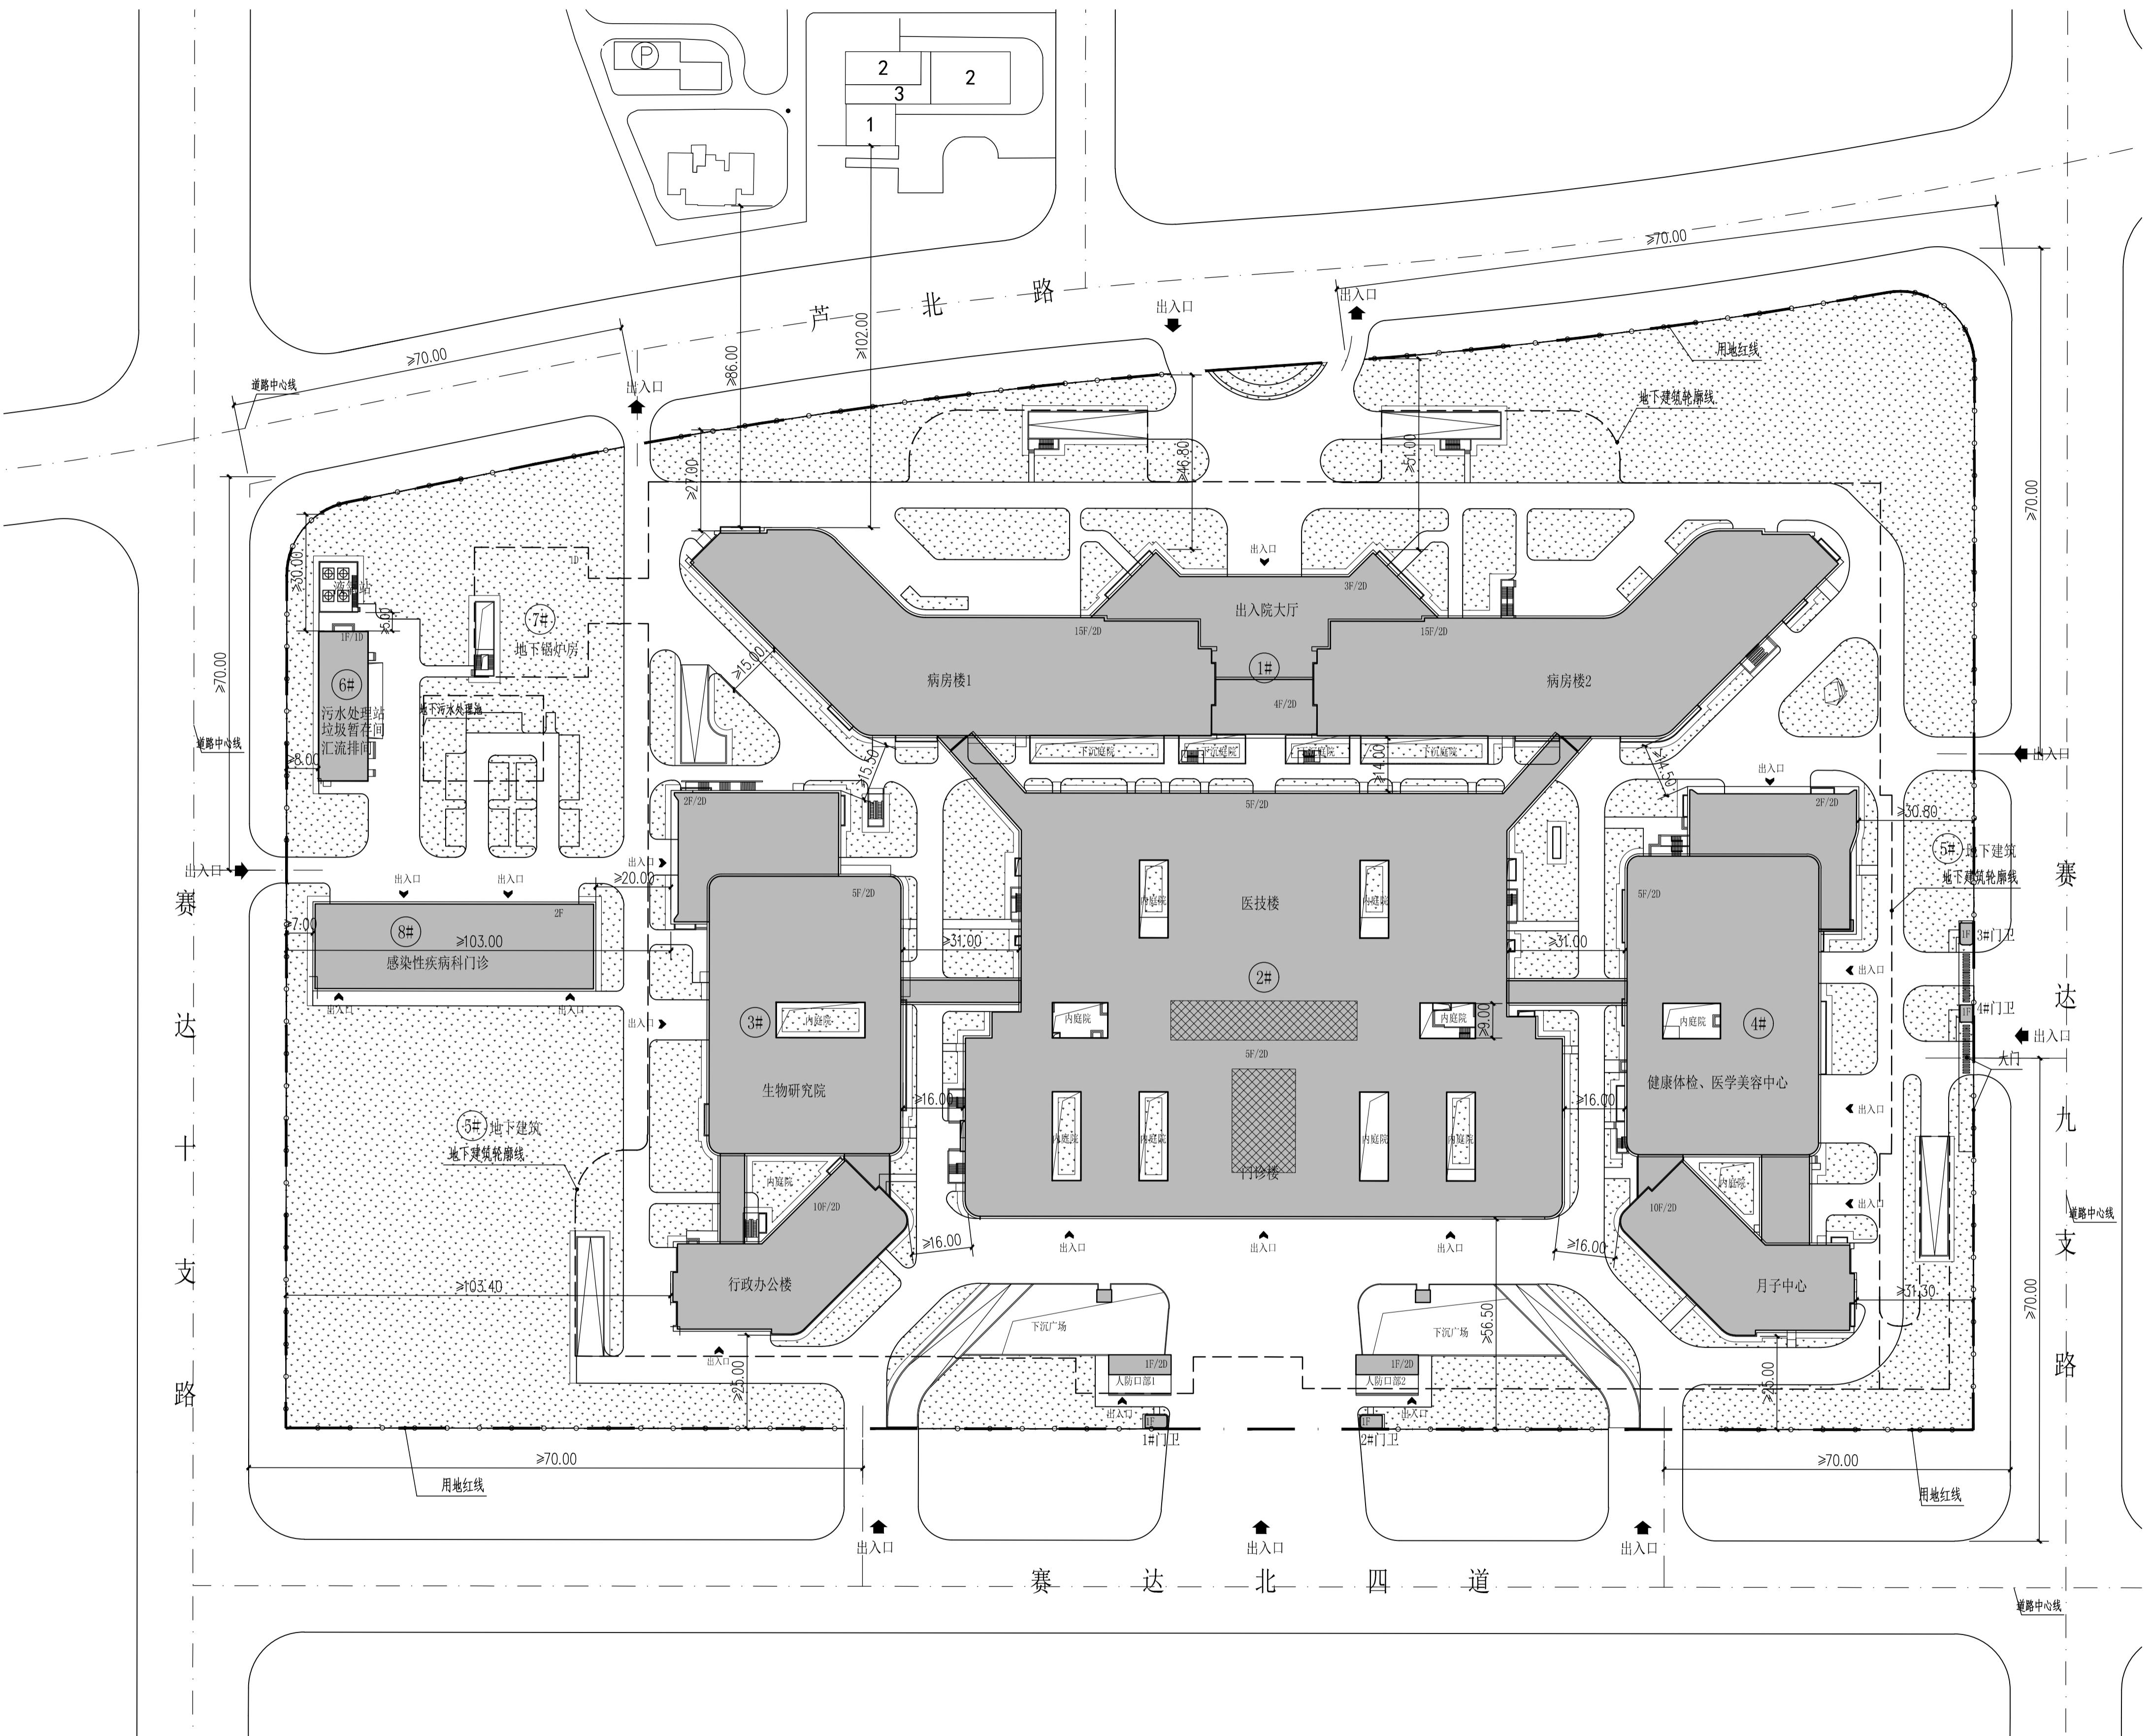


天津康汇医院 工程设计草案公示图

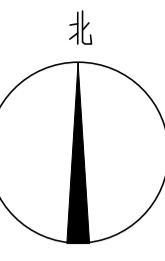

技术经济指标表 (公建、工业类)

项目	单位	总指标	已发证指标	本次申报指标	申报完剩余指标
总用地面积	m ²	165805.6	0	165805.6	0
界内建设用地面积	m ²	127411.8	0	127411.8	0
容积率	-	≤ 2.29			
地上计容建筑面积	m ²	≤ 292062	≤ 0	≤ 292062	≤ 0
建筑密度	%	≤ 32.10%			
建筑基底面积	m ²	≤ 40895	≤ 0	≤ 40895	≤ 0
绿地率	%	≥ 35			
绿地面积	m ²	≥ 44594.13	≥ 0	≥ 44594.13	≥ 0
项目				单位	本次申报指标
总建筑面积	m ²			m ²	≤ 468256
地上建筑面积	m ²			m ²	≤ 292062
其中				地上计容建筑面积	m ²
				其他服务设施用地	m ²
				性质2建筑面积	m ²
				兼容性质1建筑面积	m ²
				兼容性质2建筑面积	m ²
				地上鼓励兼容建筑面积	m ²
				性质1建筑面积	m ²
				性质2建筑面积	m ²
地下建筑面积				经营性建筑面积	m ²
				非经营性建筑面积	m ²
机动车停车位				地上机动车停车位	辆
其中				地下机动车停车位	辆
				地上非机动车停车位	辆
				地下非机动车停车位	辆
非机动车停车位				城市雕塑	座
其中				总床位	床
					500

图例:

	用地红线		建筑室内标高
	道路中心线		地块出入口
	地上建筑轮廓线		建筑出入口
	地下建筑轮廓线		区内道路
	机动车地下车库出入口		绿地
	自行车坡道		水体
	雕塑		地下室安全疏散口
	围墙		

天津市规划和自然资源局西青分局	天津康汇医疗科技股份有限公司
地址: 西青区杨柳青柳口路8号	地址: 天津市西青经济技术开发区赛达南道9号
邮编: 300380	邮编: 300380
电话: 022-27395979	电话: 022-83969871

公示期间如对项目规划方案有意见或建议, 可以书面实名方式反馈我局,
逾期视为无意见。