


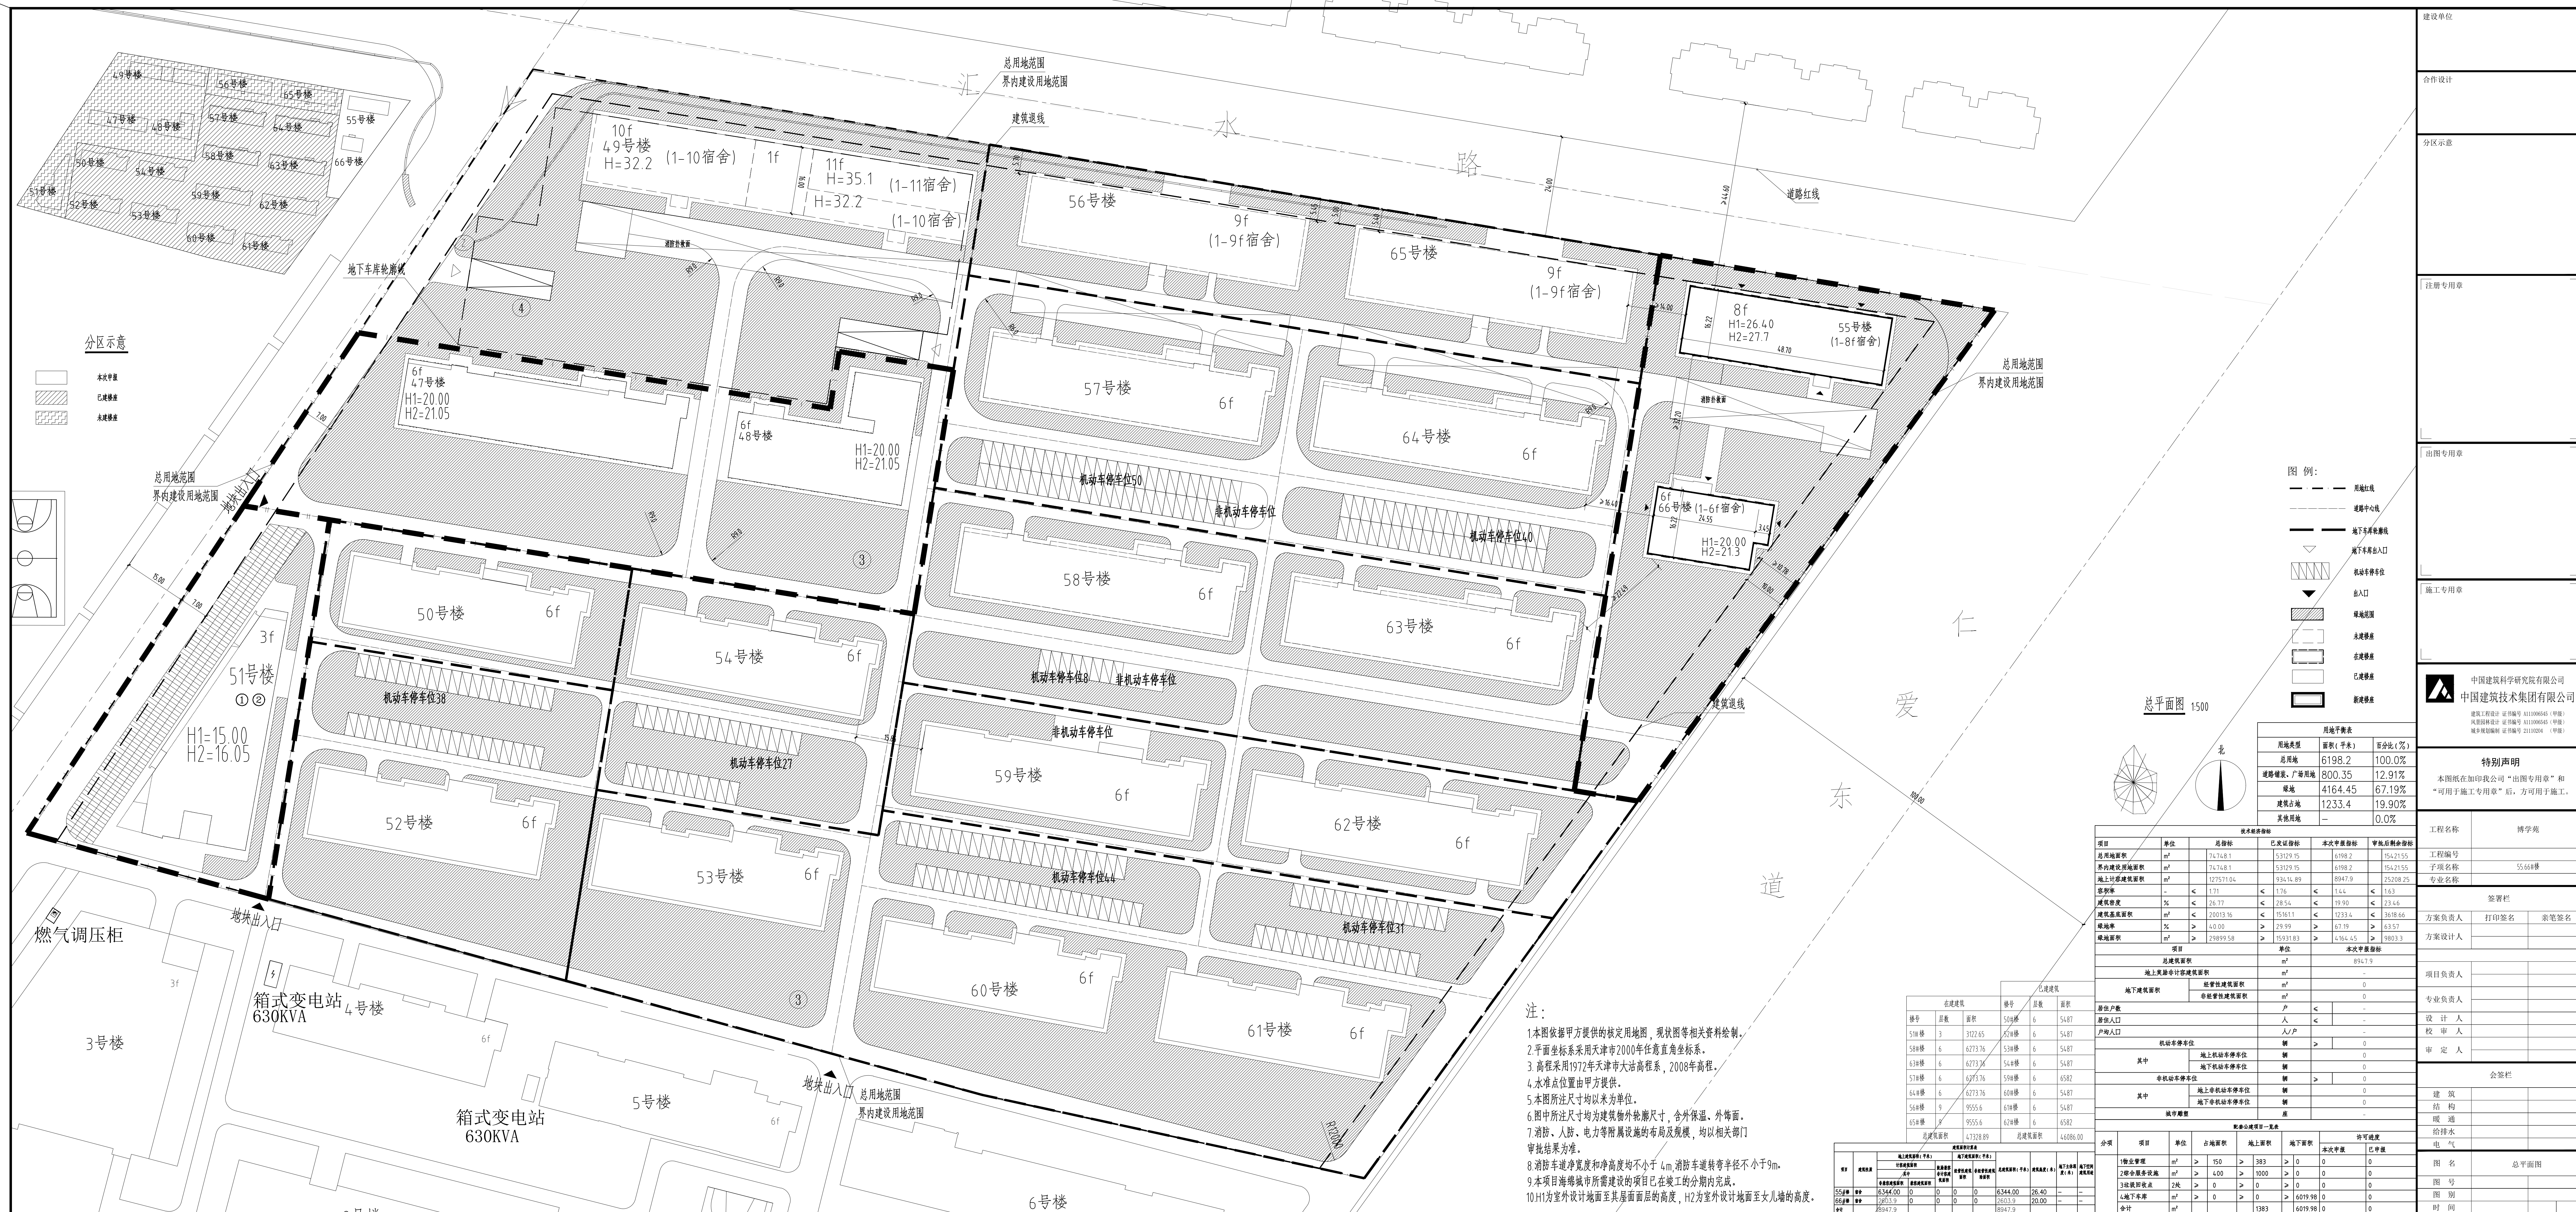

建设单位					
合作设计					
分区示意					
注册专用章					
中国建筑设计研究院有限公司 中国建筑技术集团有限公司					
建筑工程设计 证书编号 A111090546（甲级） 风景园林设计 证书编号 A111090546（甲级） 城乡规划编制 证书编号 21110204（甲级）					
特别声明					
本图纸在加印我公司“出图专用章”和“可用于施工专用章”后，方可用于施工。					
工程名称		博学苑			
工程编号					
子项名称		55-66#楼			
专业名称					
签署栏					
方案负责人		打印签名		亲笔签名	
方案设计人					
项目负责入					
专业负责入					
设 计 人					
校 审 人					
审 定 人					
会签栏					
建 筑					
结 构					
暖 通					
给排水					
电 气					
图 名		总平面图			
图 号					
图 别					
时 间					