


建设工程设计方案批后公布总平面图

东江道110千伏变电站新建工程

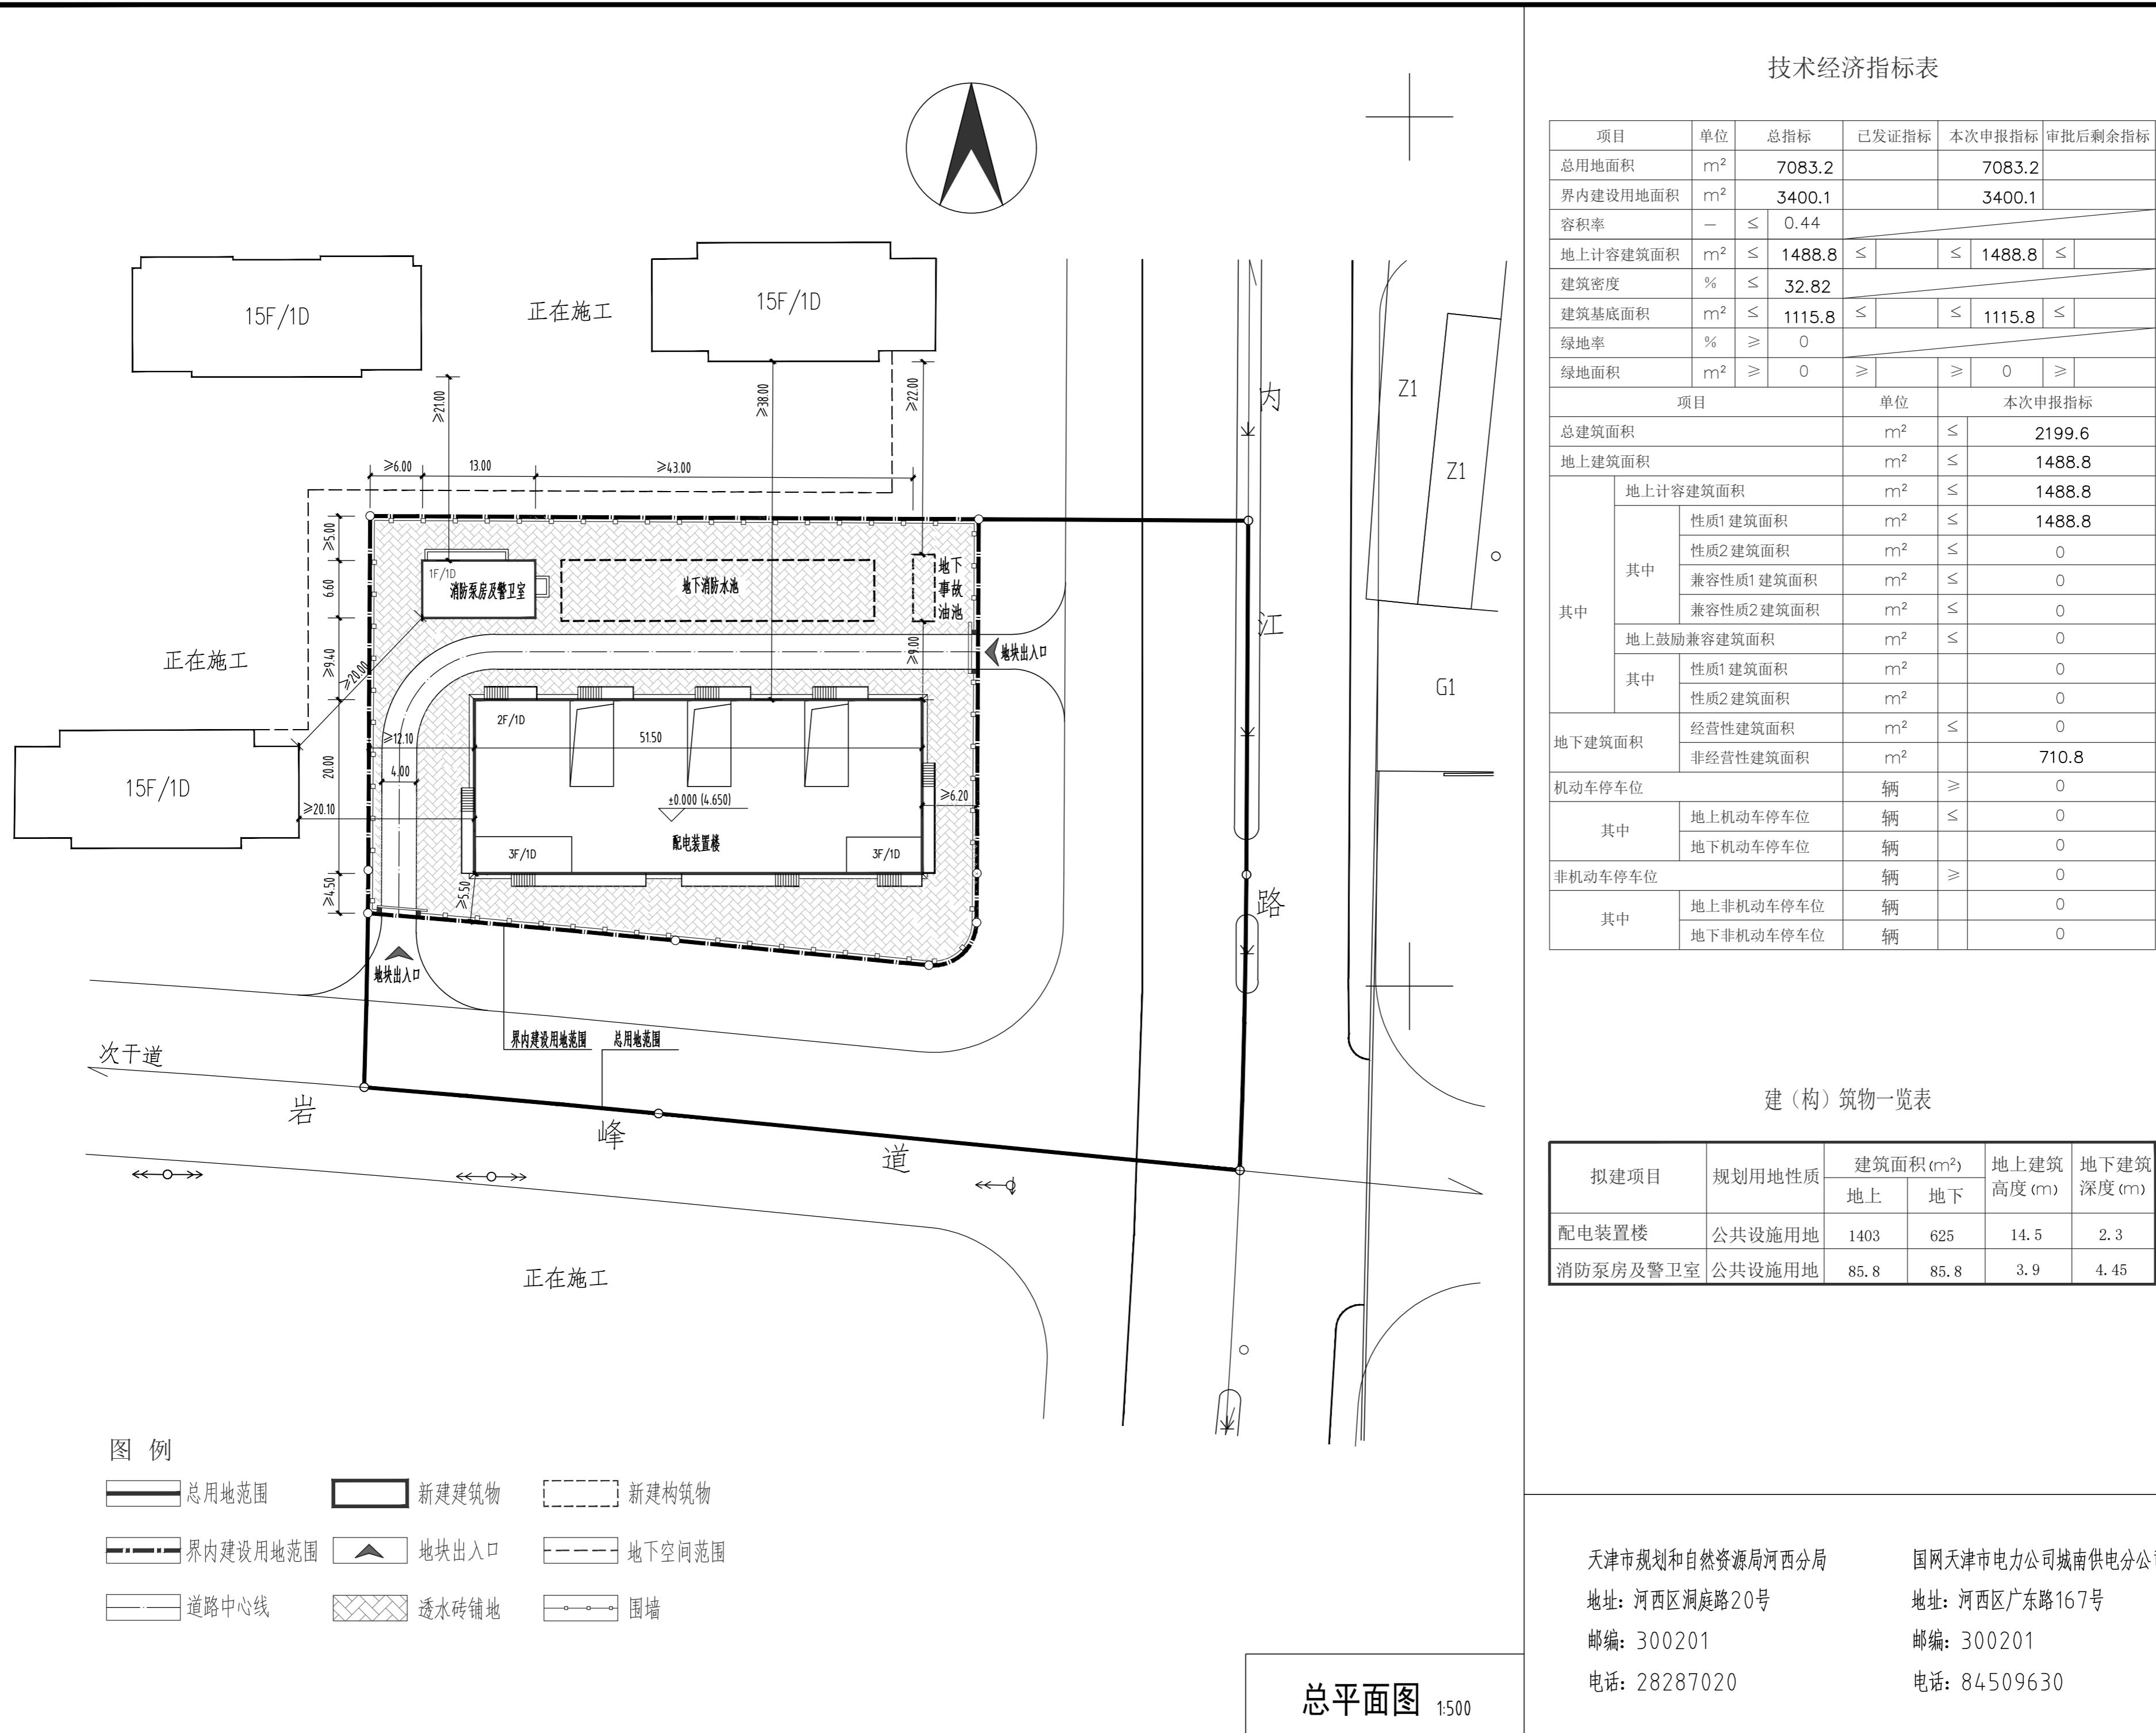

天津市规划和自然资源局河西分局

地址：河西区洞庭路20号

邮编：300201

电话：28287020

国网天津市电力公司城南供电公司

地址：河西区广东路167号

邮编：300201

电话：84509630