


建筑工程方案批后公布总平面图 天津地铁11号线迎宾馆站项目

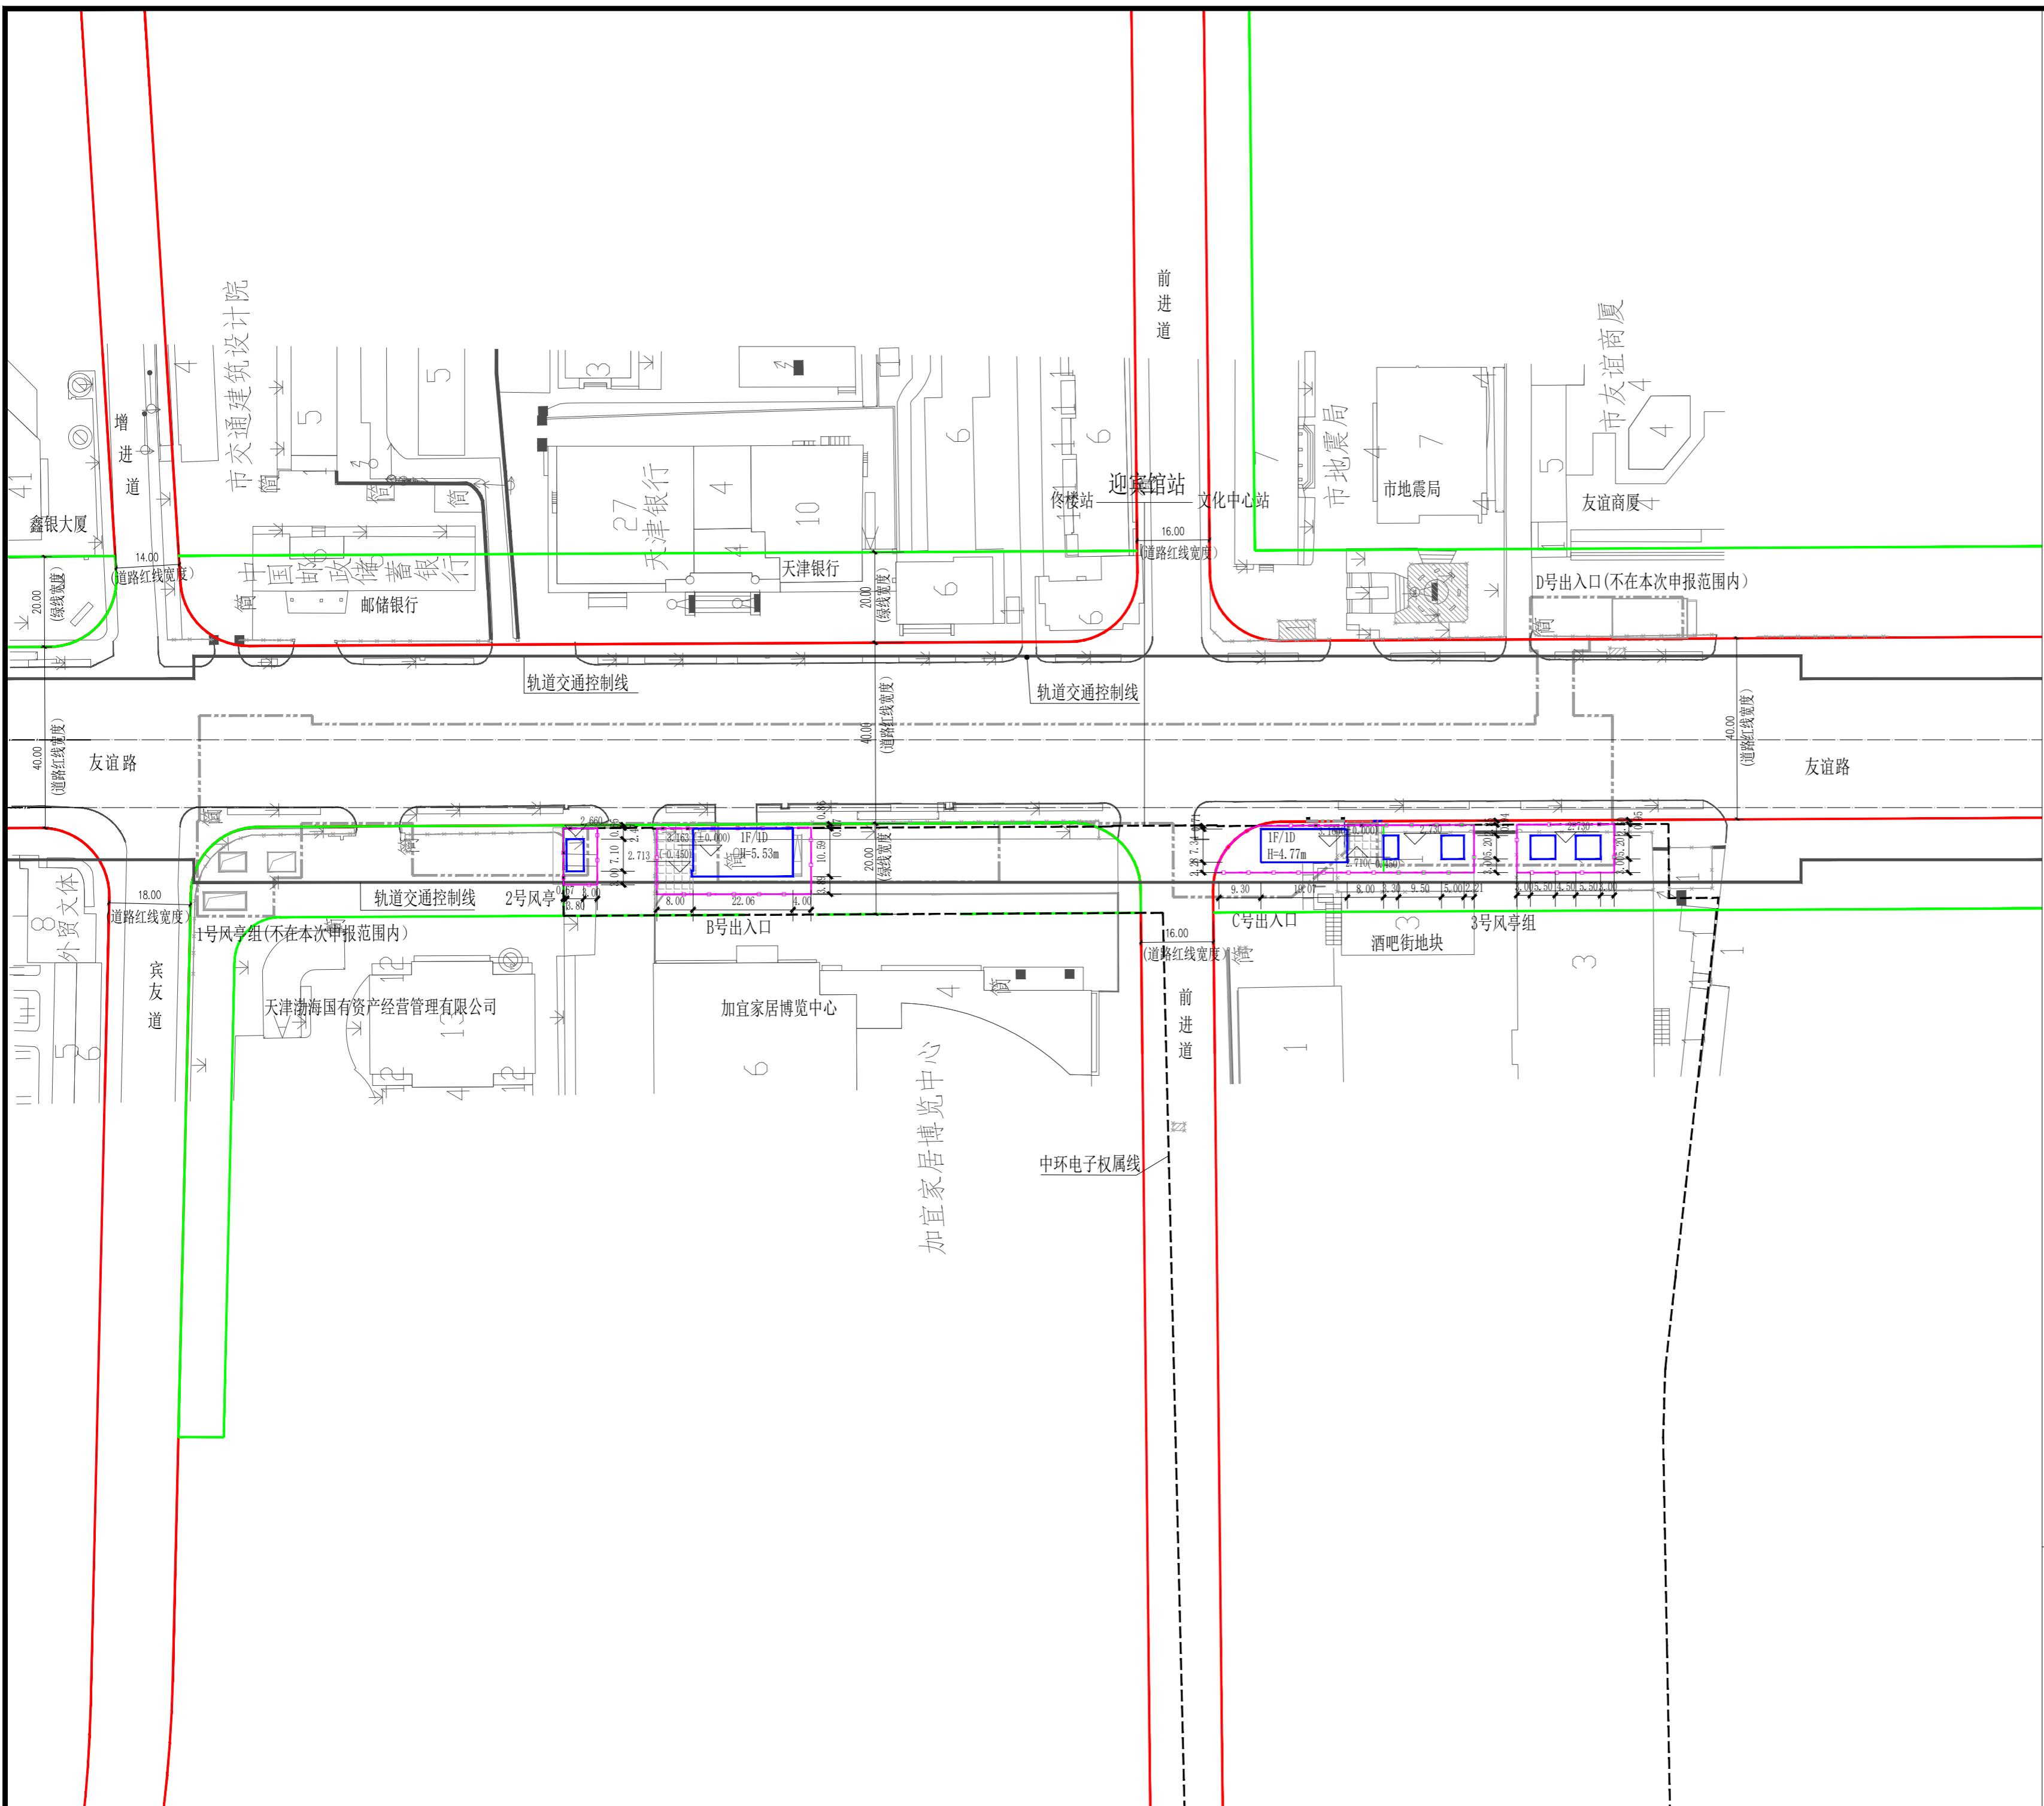

| 车站附属主要经济技术指标表(地上) | | | |
|-------------------|---------|----------------|---------|
| 序号 | 项目 | 单位 | 本次申报指标 |
| 1 | 总用地面积 | m ² | ≤1383.9 |
| 2 | 地上总建筑面积 | m ² | 338.81 |

