


# 吴庄500千伏变电站重建工程

## 公布图

主要技术经济指标一览表

项目	单位	总指标	已发证指标	本次申报指标	审批后剩余指标
总用地面积	m <sup>2</sup>	51037.4	0	51037.4	0
界内建设用地面积	m <sup>2</sup>	51037.4	0	51037.4	0
容积率	-	≤ 0.17			
地上计容建筑面积	m <sup>2</sup>	≤ 8492.30	≤ 0	≤ 8492.30	≤ 0
建筑密度	%	≤ 16.64			
建筑基底面积	m <sup>2</sup>	≤ 8492.30	≤ 0	≤ 8492.30	≤ 0
绿地率	%	≥ -			
绿地面积	m <sup>2</sup>	≥ -	≥ 0	≥ 0	≥ 0
项目		单位	本次申报指标		
总建筑面积		m <sup>2</sup>	8553.75		
地上建筑面积		m <sup>2</sup>	8492.30		
其中	地上计容建筑面积	m <sup>2</sup>	8492.30		
	供电用地建筑面积	m <sup>2</sup>	8492.30		
地下建筑面积	经营性建筑面积	m <sup>2</sup>	0		
	非经营性建筑面积	m <sup>2</sup>	61.45		
机动车停车位		辆	≥ 0		
其中	地上机动车停车位	辆	0		
	地下机动车停车位	辆	0		
非机动车停车位		辆	≥ 0		
其中	地上非机动车停车位	辆	0		
	地下非机动车停车位	辆	0		
实体围墙长度/高度		m	907.23/2.3		

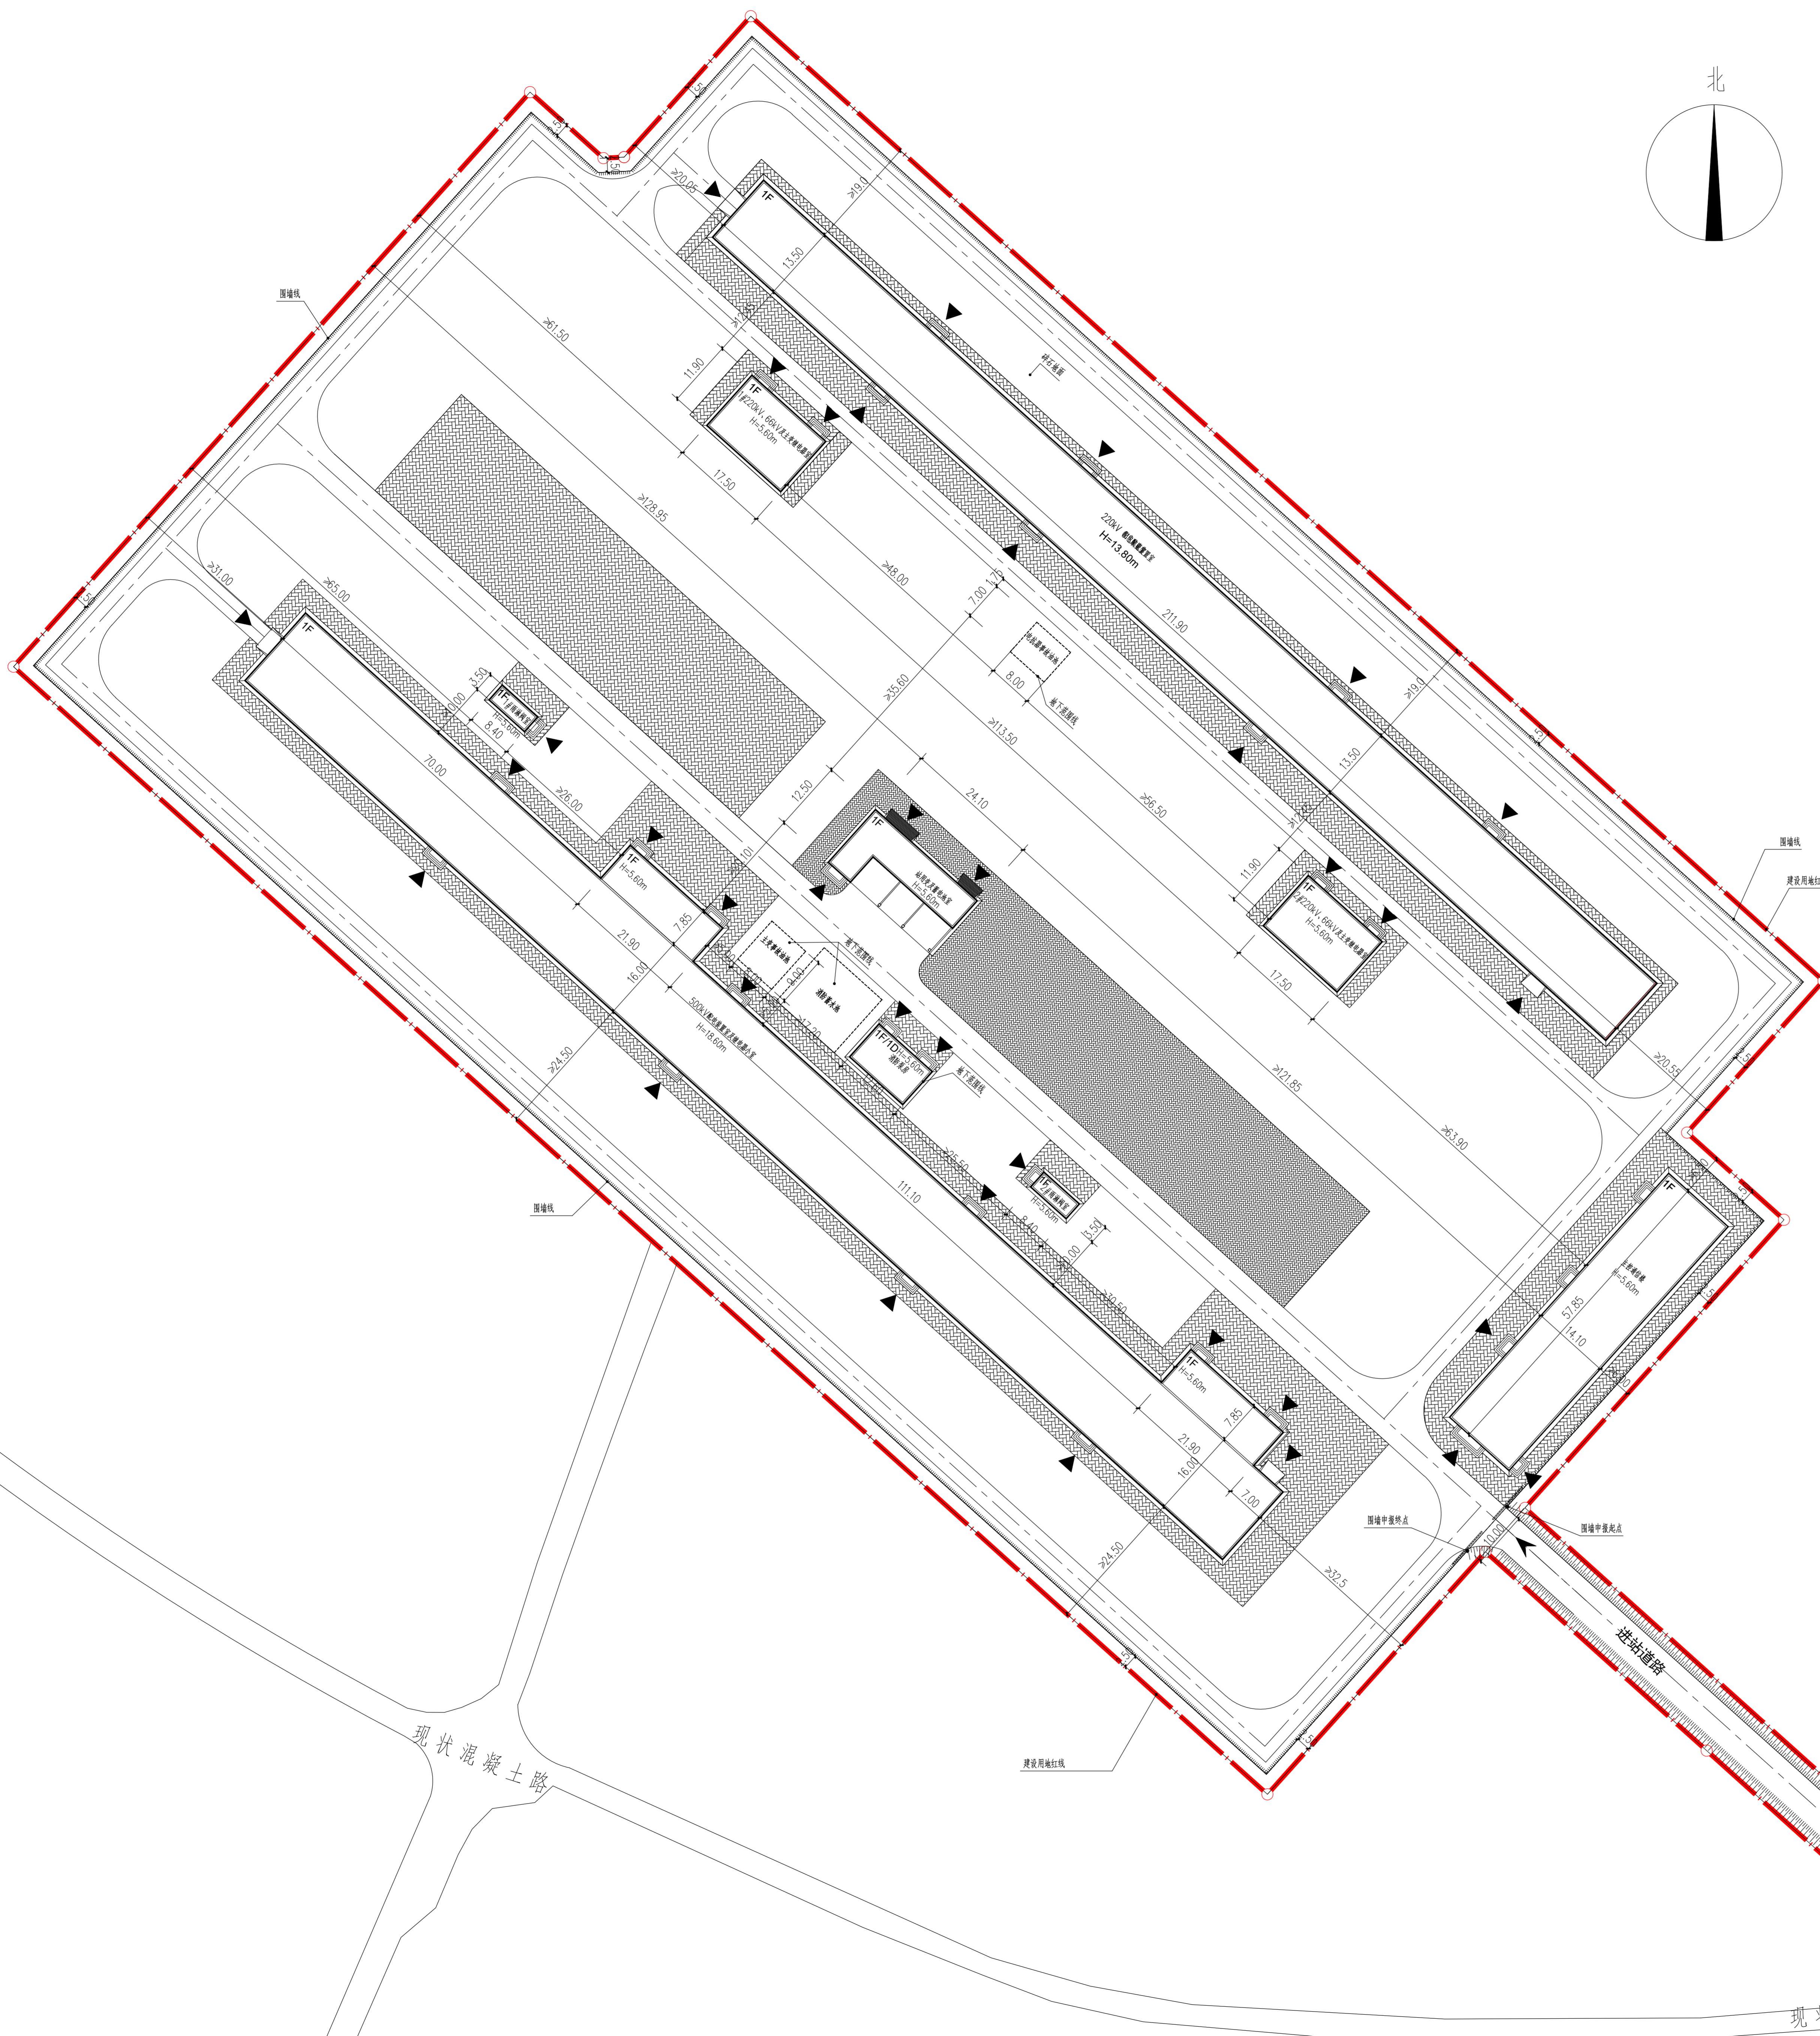

图例

界内用地范围线	新建建筑物	新建地下构筑物
铺砖地面	站内道路	实体围墙
建筑出入口	站区出入口	护坡
电动大门		