



河西区体院道（吉善路—环湖中路）道路工程—规划方案批后公布图

许可证证书编号:2025河西线证0024

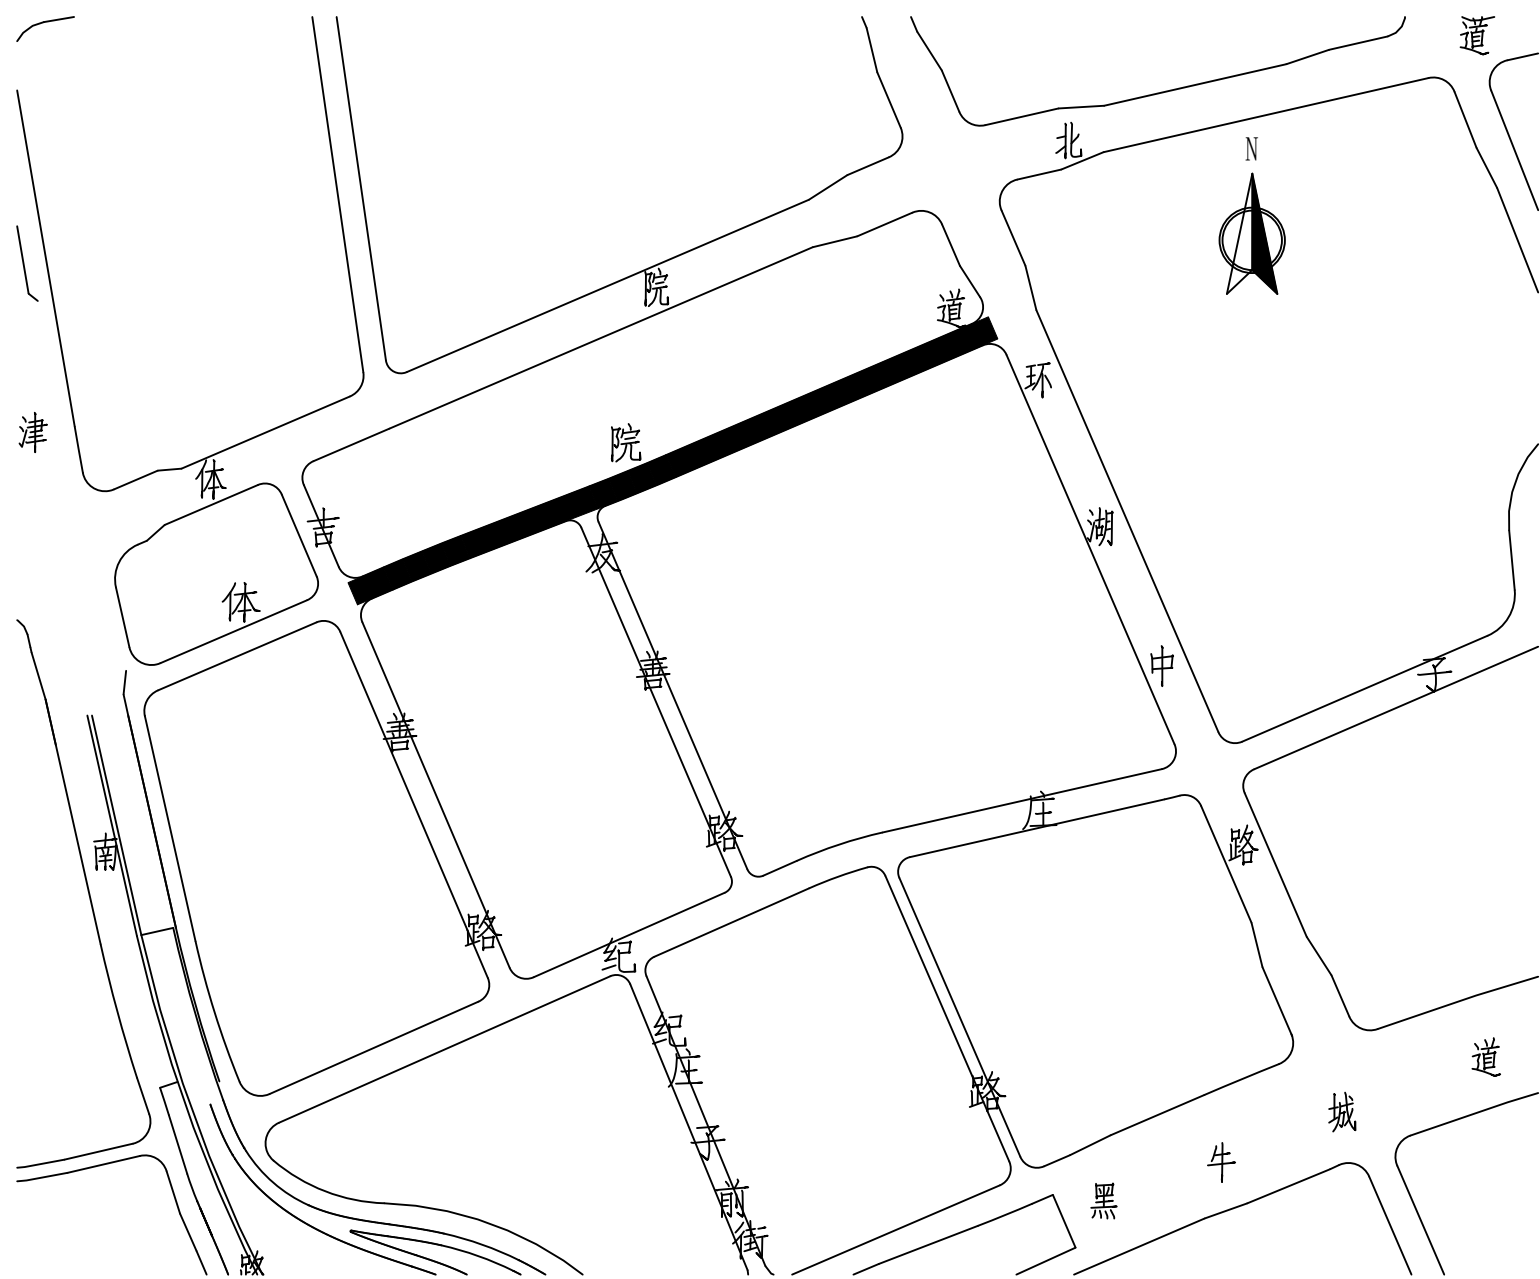

平面位置示意图

- 注:
- 1、比例: 示意
 - 2、——表示工程修筑范围

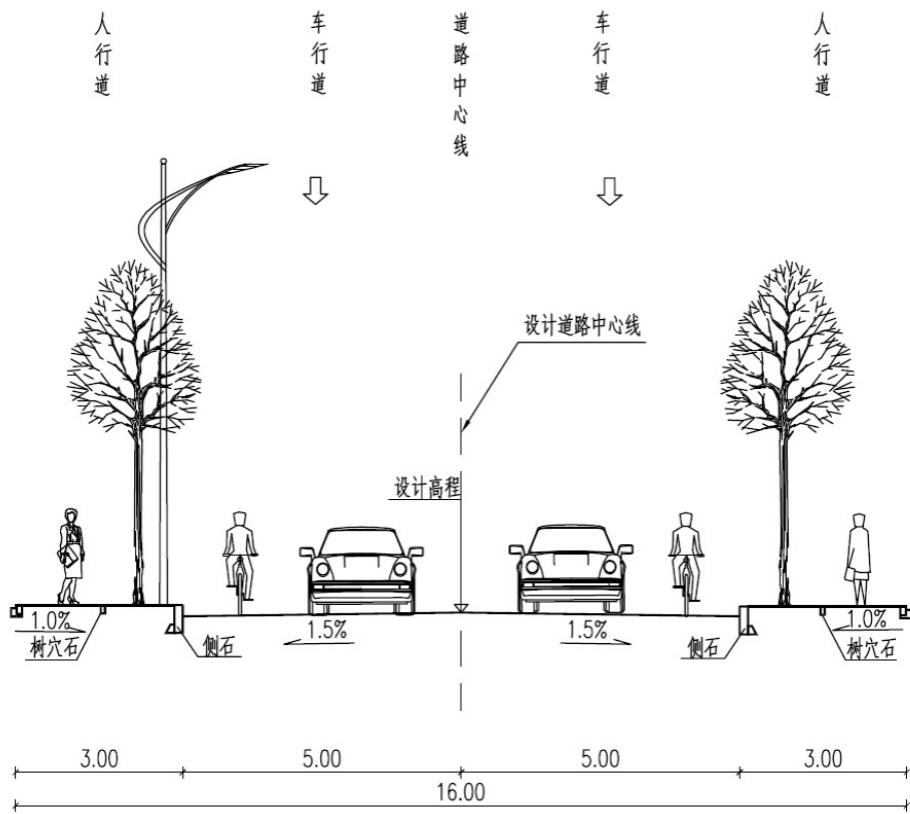

道路标准横断面图

- 注:
- 1、本图依据甲方提供的核定用地图、现状图等相关资料绘制。
 - 2、本图坐标采用2000天津城市坐标系。
 - 3、高程系统采用1972年天津市大沽高程系，2015年高程。
 - 4、水准点位置由甲方提供。
 - 5、本图测量单位均以米计。

天津市规划和自然资源局河西分局
洞庭路20号

邮编: 300201
电话: 28287050

天津市土地利用事务中心
(天津市中国国际矿业大会综合服务中心)
天津市和平区曲阜道88号

邮编: 300000
电话: 63083499