


# 地铁7号线丽江道站~肿瘤医院站区间风井地面建设工程设计方案批后公布图

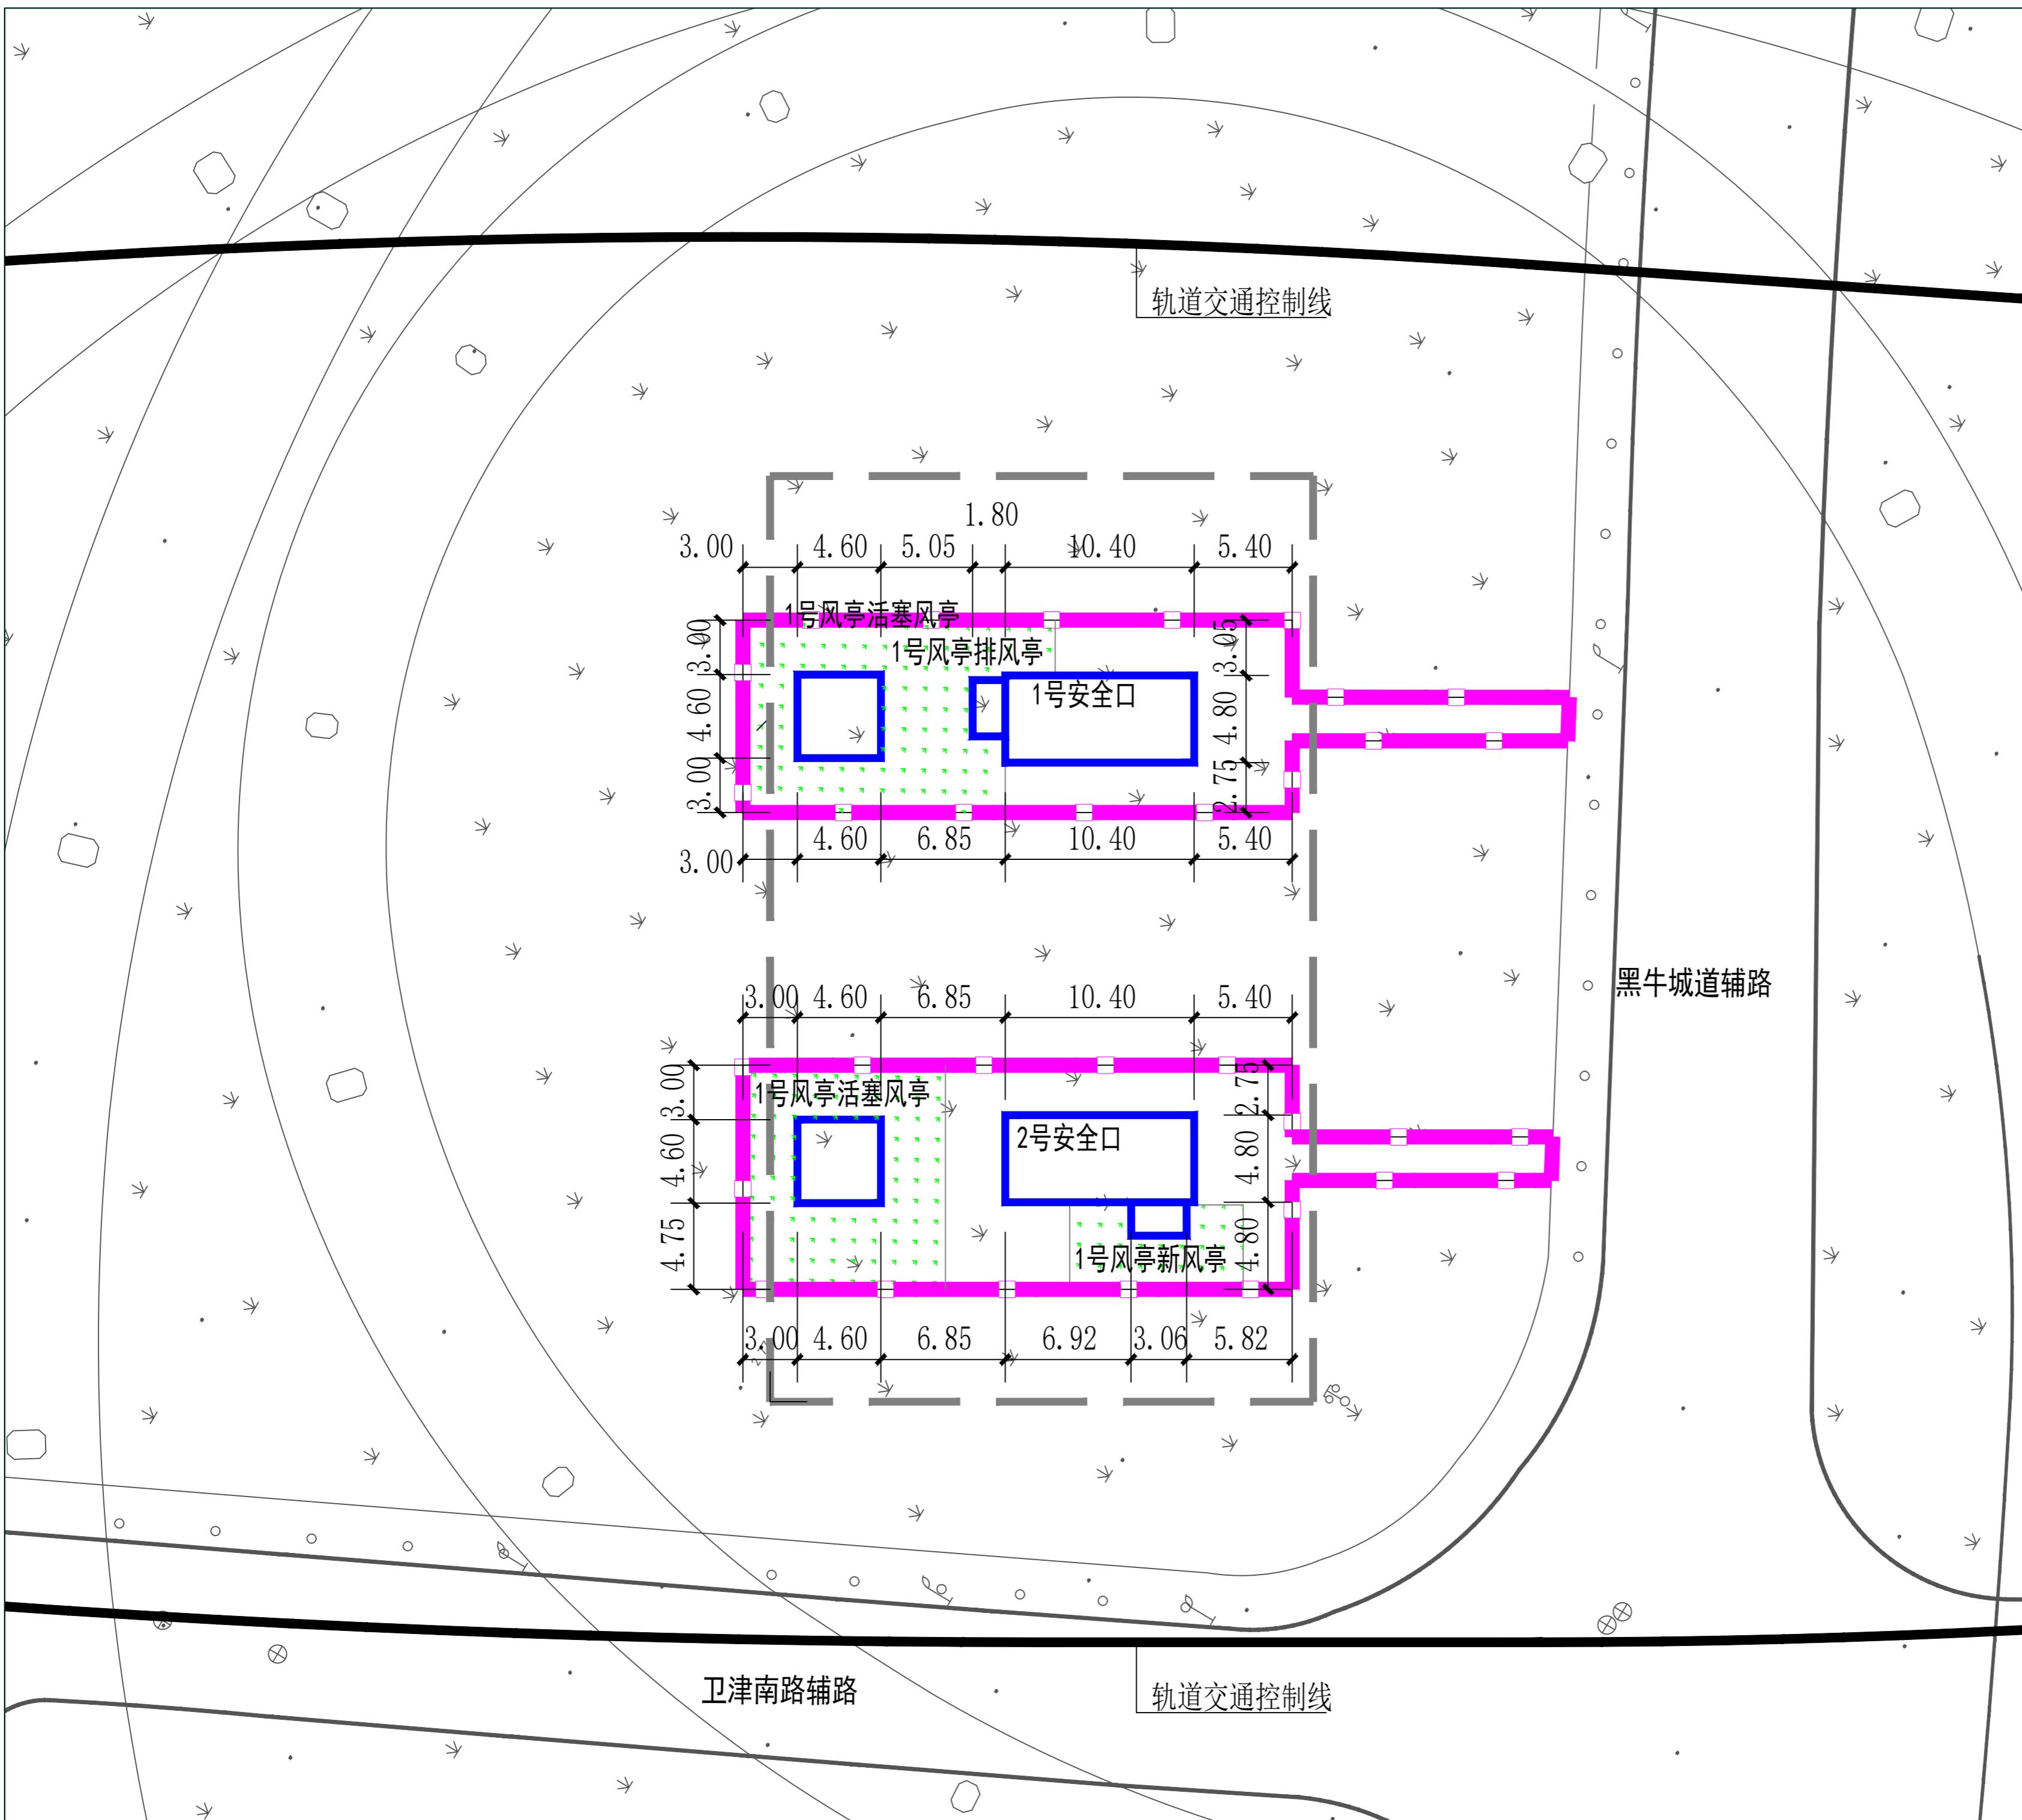

车站附属主要经济技术指标表(地上)		
项目	单位	本次申报指标
总用地面积	m <sup>2</sup>	765.1
地上总建筑面积	m <sup>2</sup>	99.84

建设工程规划许可证编号:2025河西建证0018

## 说明:

- 本图坐标采用2000天津城市坐标系。
- 本图高程采用1972年天津市大沽高程系,2008年高程。
- 本图所注尺寸均以米为单位。图中所标注高为绝对标高,()内为相对标高。
- 图中所注尺寸均为建筑物外轮廓尺寸,含保温、外饰面。

## 图例:

- 规划道路红线
- 规划绿线
- 轨道交通控制线
- 车站地上建(构)筑物轮廓线
- 车站地上用地范围线
- 绿篱