
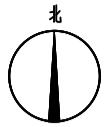


地铁7号线南开大学八里台站3号风亭建设工程设计方案批后公布图

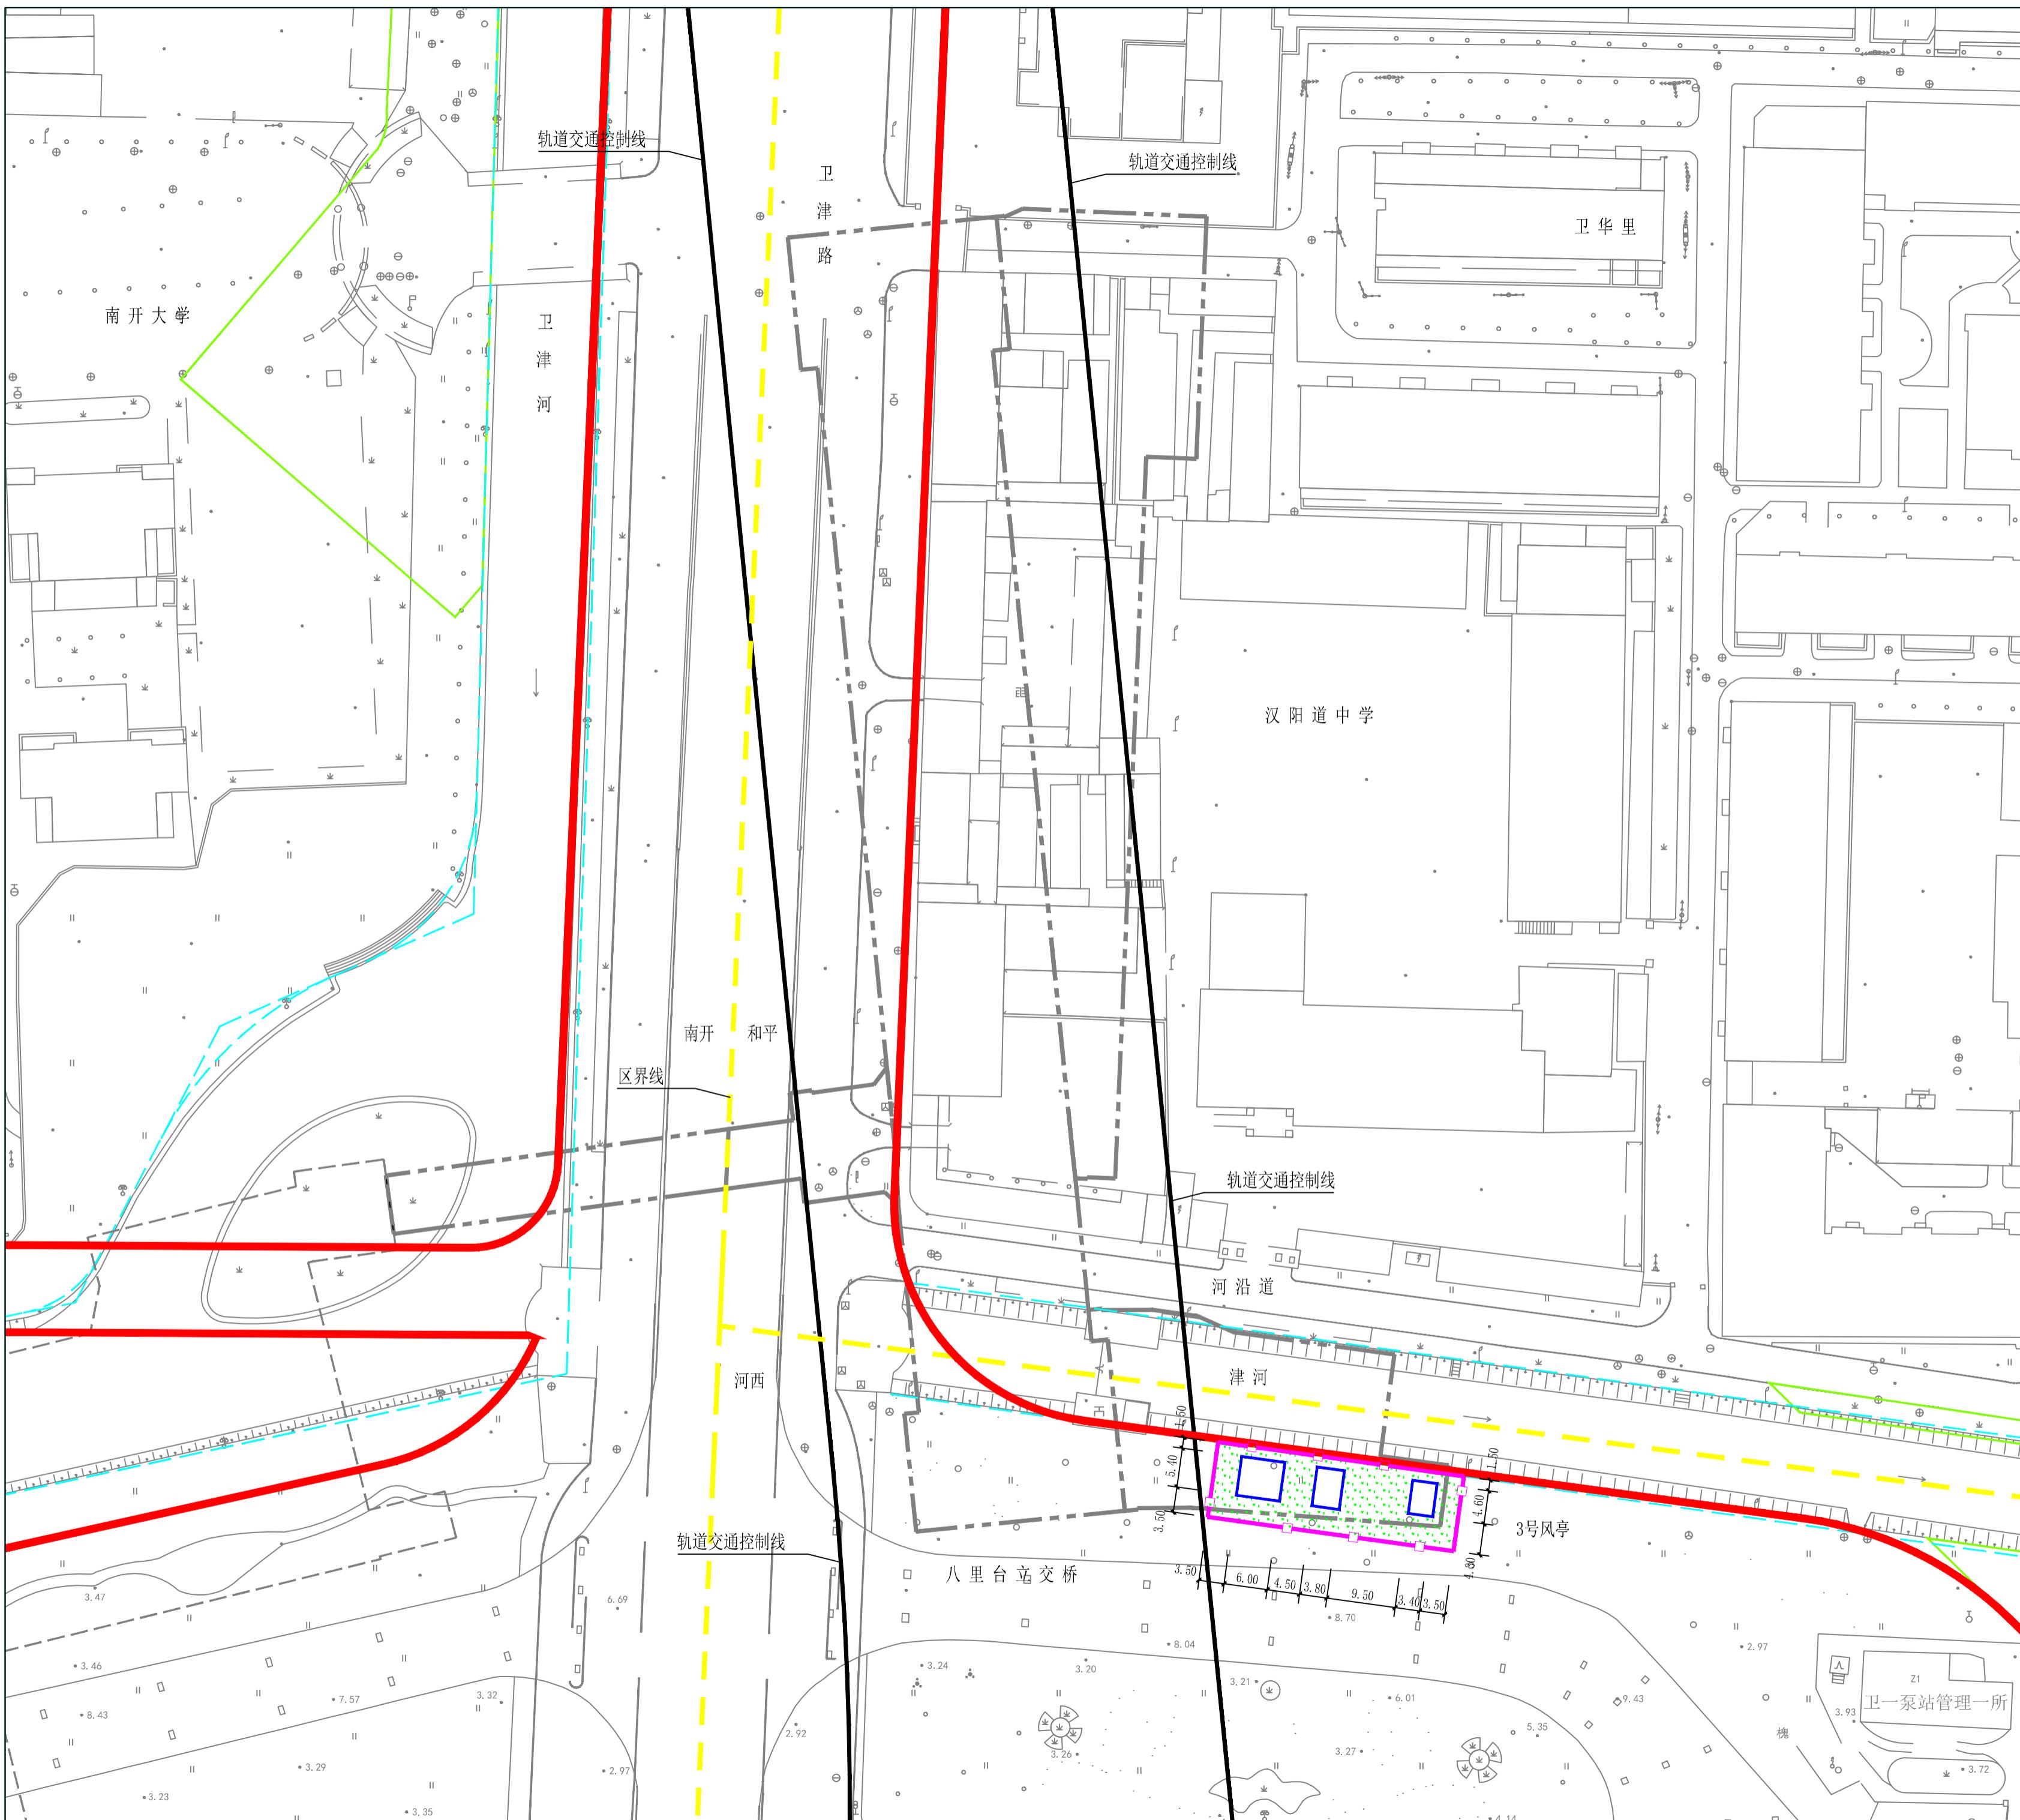

车站附属主要经济技术指标表（地上）		
项目	单位	本次申报指标
总用地面积	mm ²	355.7
地上总建筑面积	mm ²	0

建设工程规划许可证编号：2025河西建证0017

说明:

1. 本图坐标采用2000天津城市坐标系。
 2. 本图高程采用1972年天津市大沽高程系, 2008年高程。
 3. 本图所注尺寸均以米为单位。图中所注标高为绝对标高,
() 内为相对标高。
 4. 图中所注尺寸均为建筑物外轮廓尺寸, 含保温、外饰面。

图例

- 规划道路红线

规划绿线

轨道交通控制线

车站地上建（构）筑物轮廓线

车站地上用地范围线

绿篱