


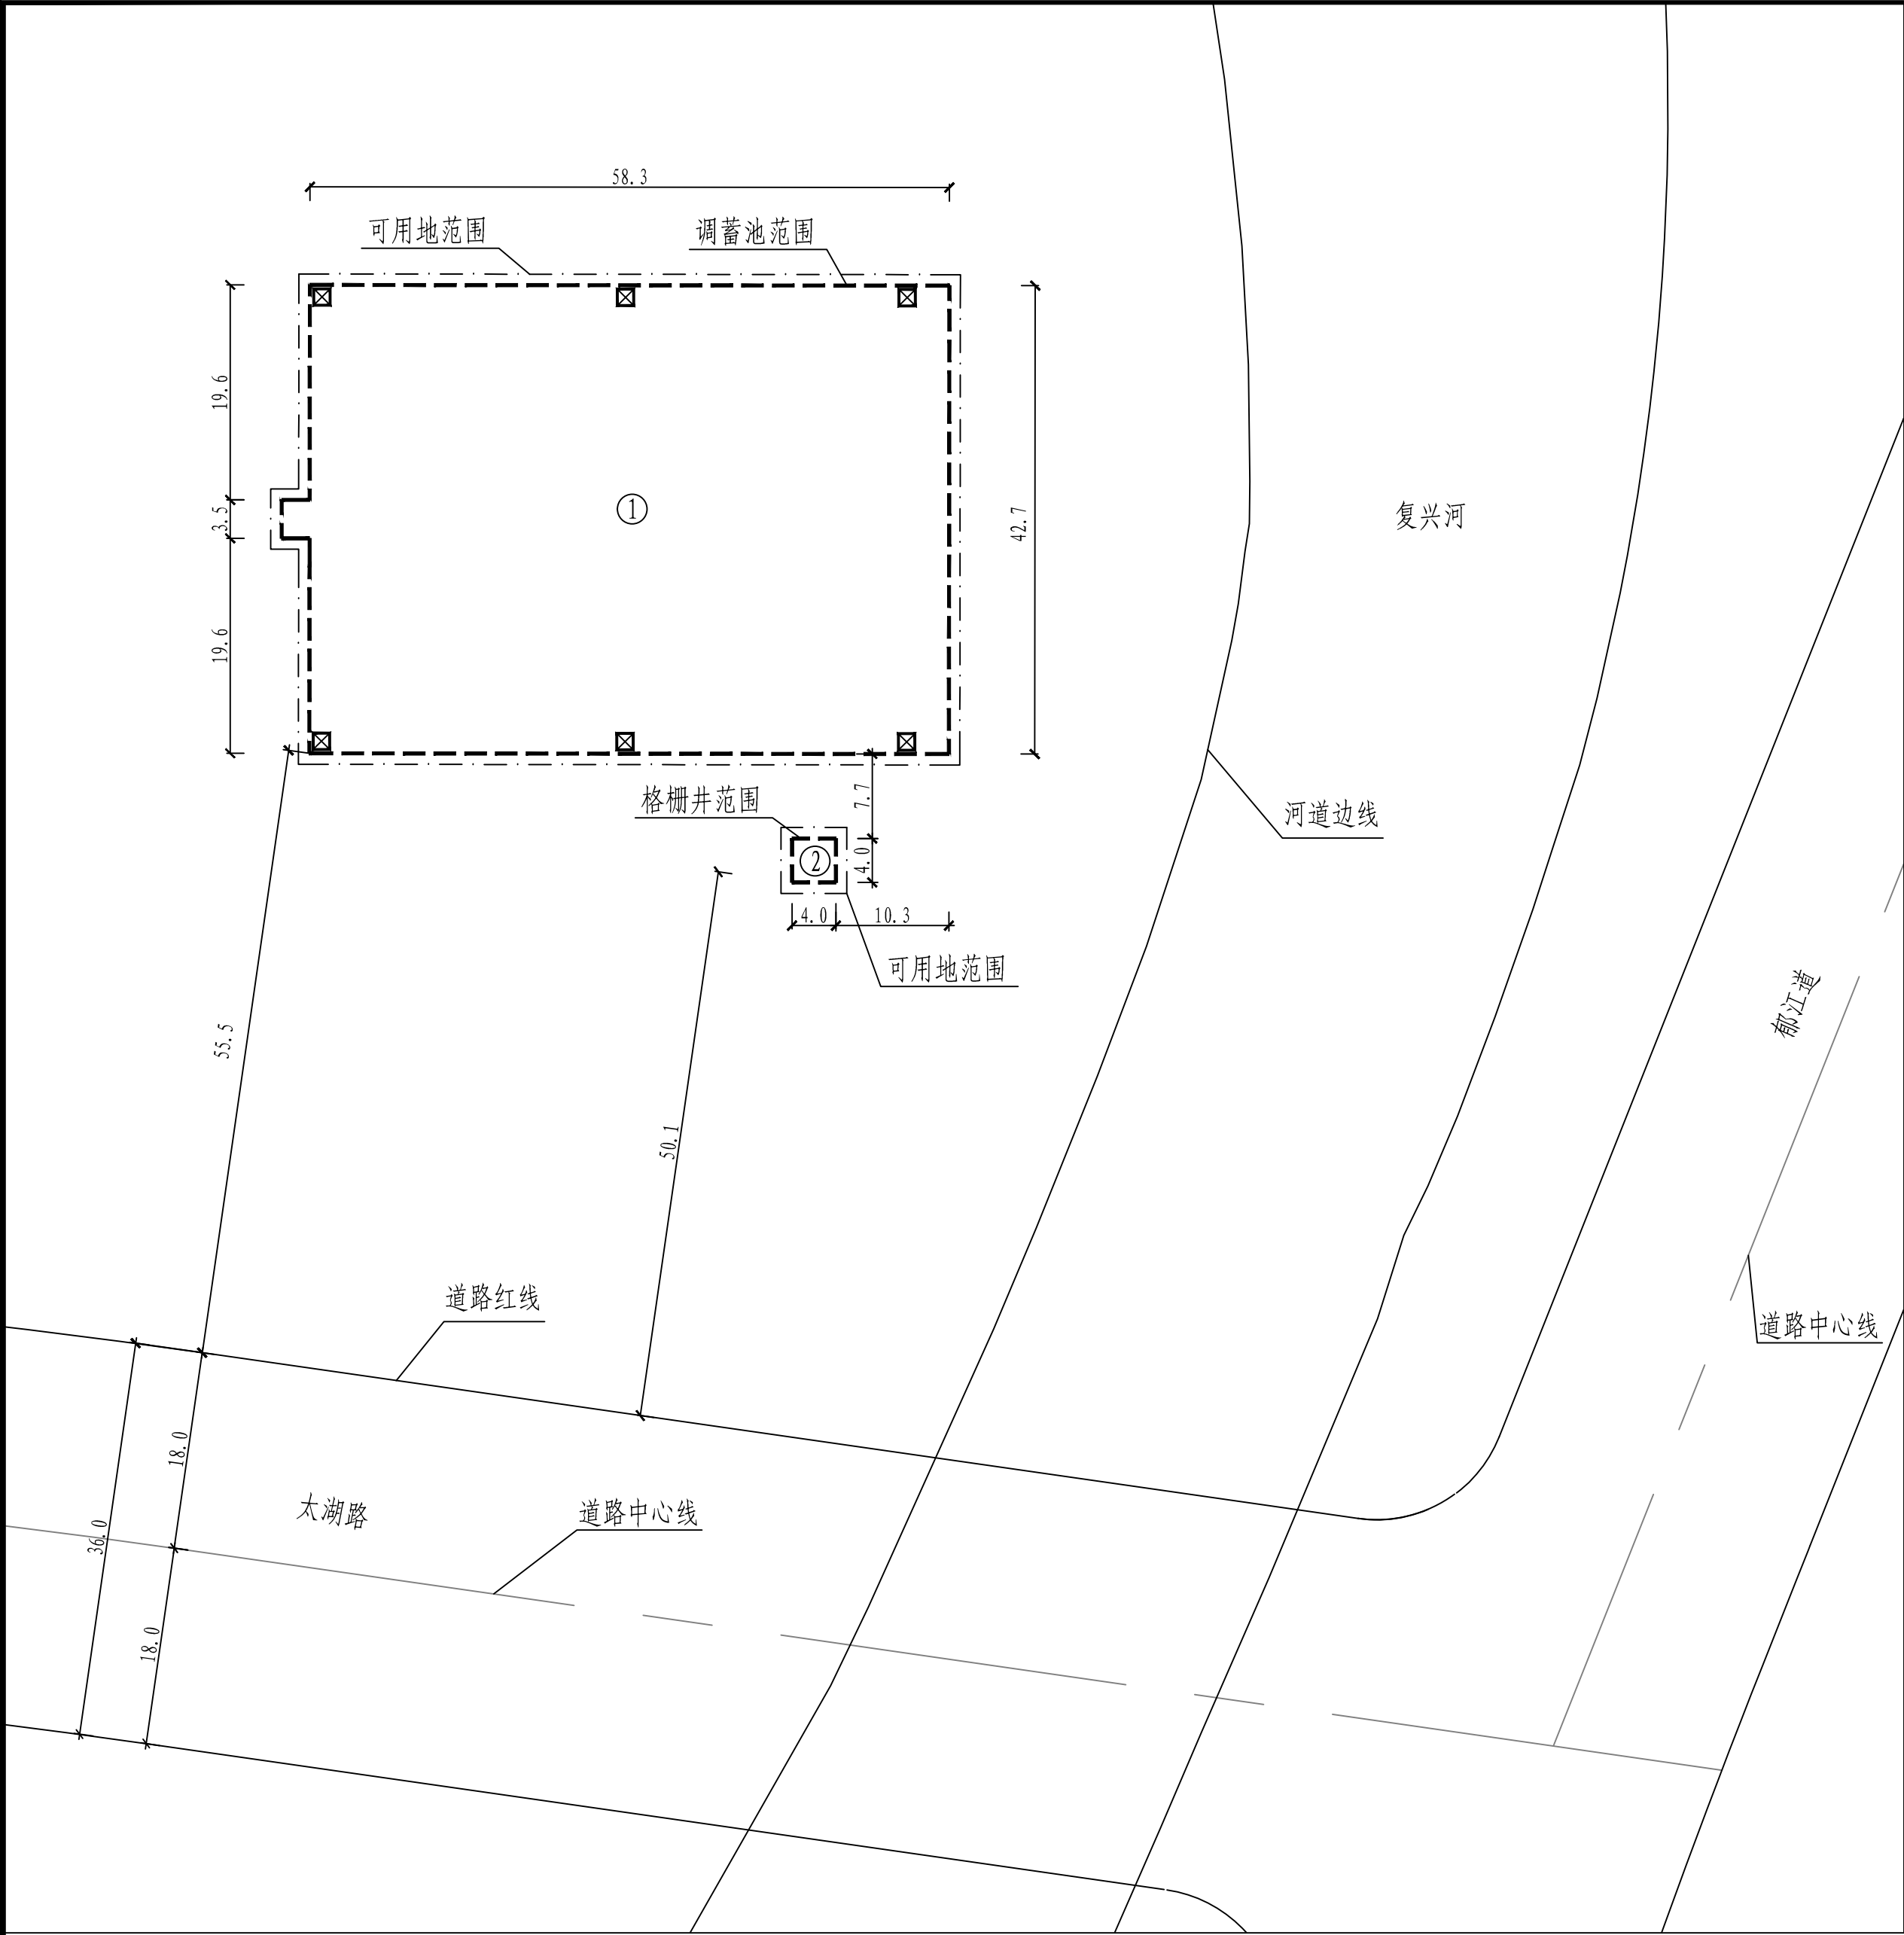

新建构筑物一览表

序号	名称	单位	数量	结构类型
①	雨水调蓄池	座	1	钢砼
②	格栅井	座	1	钢砼


主要用地指标表

项目	指标	单位
可用地面积	2745.4	m ²

说明:

- 1、本图依据甲方提供的核定用地图，现状图等相关资料所绘制。
- 2、单位：长度：米；高程：米；
- 3、本图坐标系统采用2000天津城市坐标系；
- 4、图例：

- 调蓄池主体(地下部分)
- 可用地界限
- 通风口

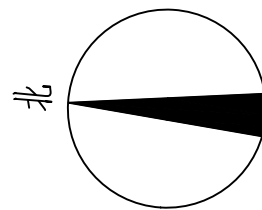

建设工程设计方案总平面批前公示图
太湖路雨水泵站初期雨水调蓄池
PPP项目
解放南路地区海绵城市PPP项目

天津市规划和自然资源局河西分局
邮编：300201
天津市河西区洞庭路20号
邮箱：hxqghzrzyjgk@tj.gov.cn
建设单位：天津碧海海绵城市有限公司
建设单位联系电话：022-58711530

总平面图 1:500