


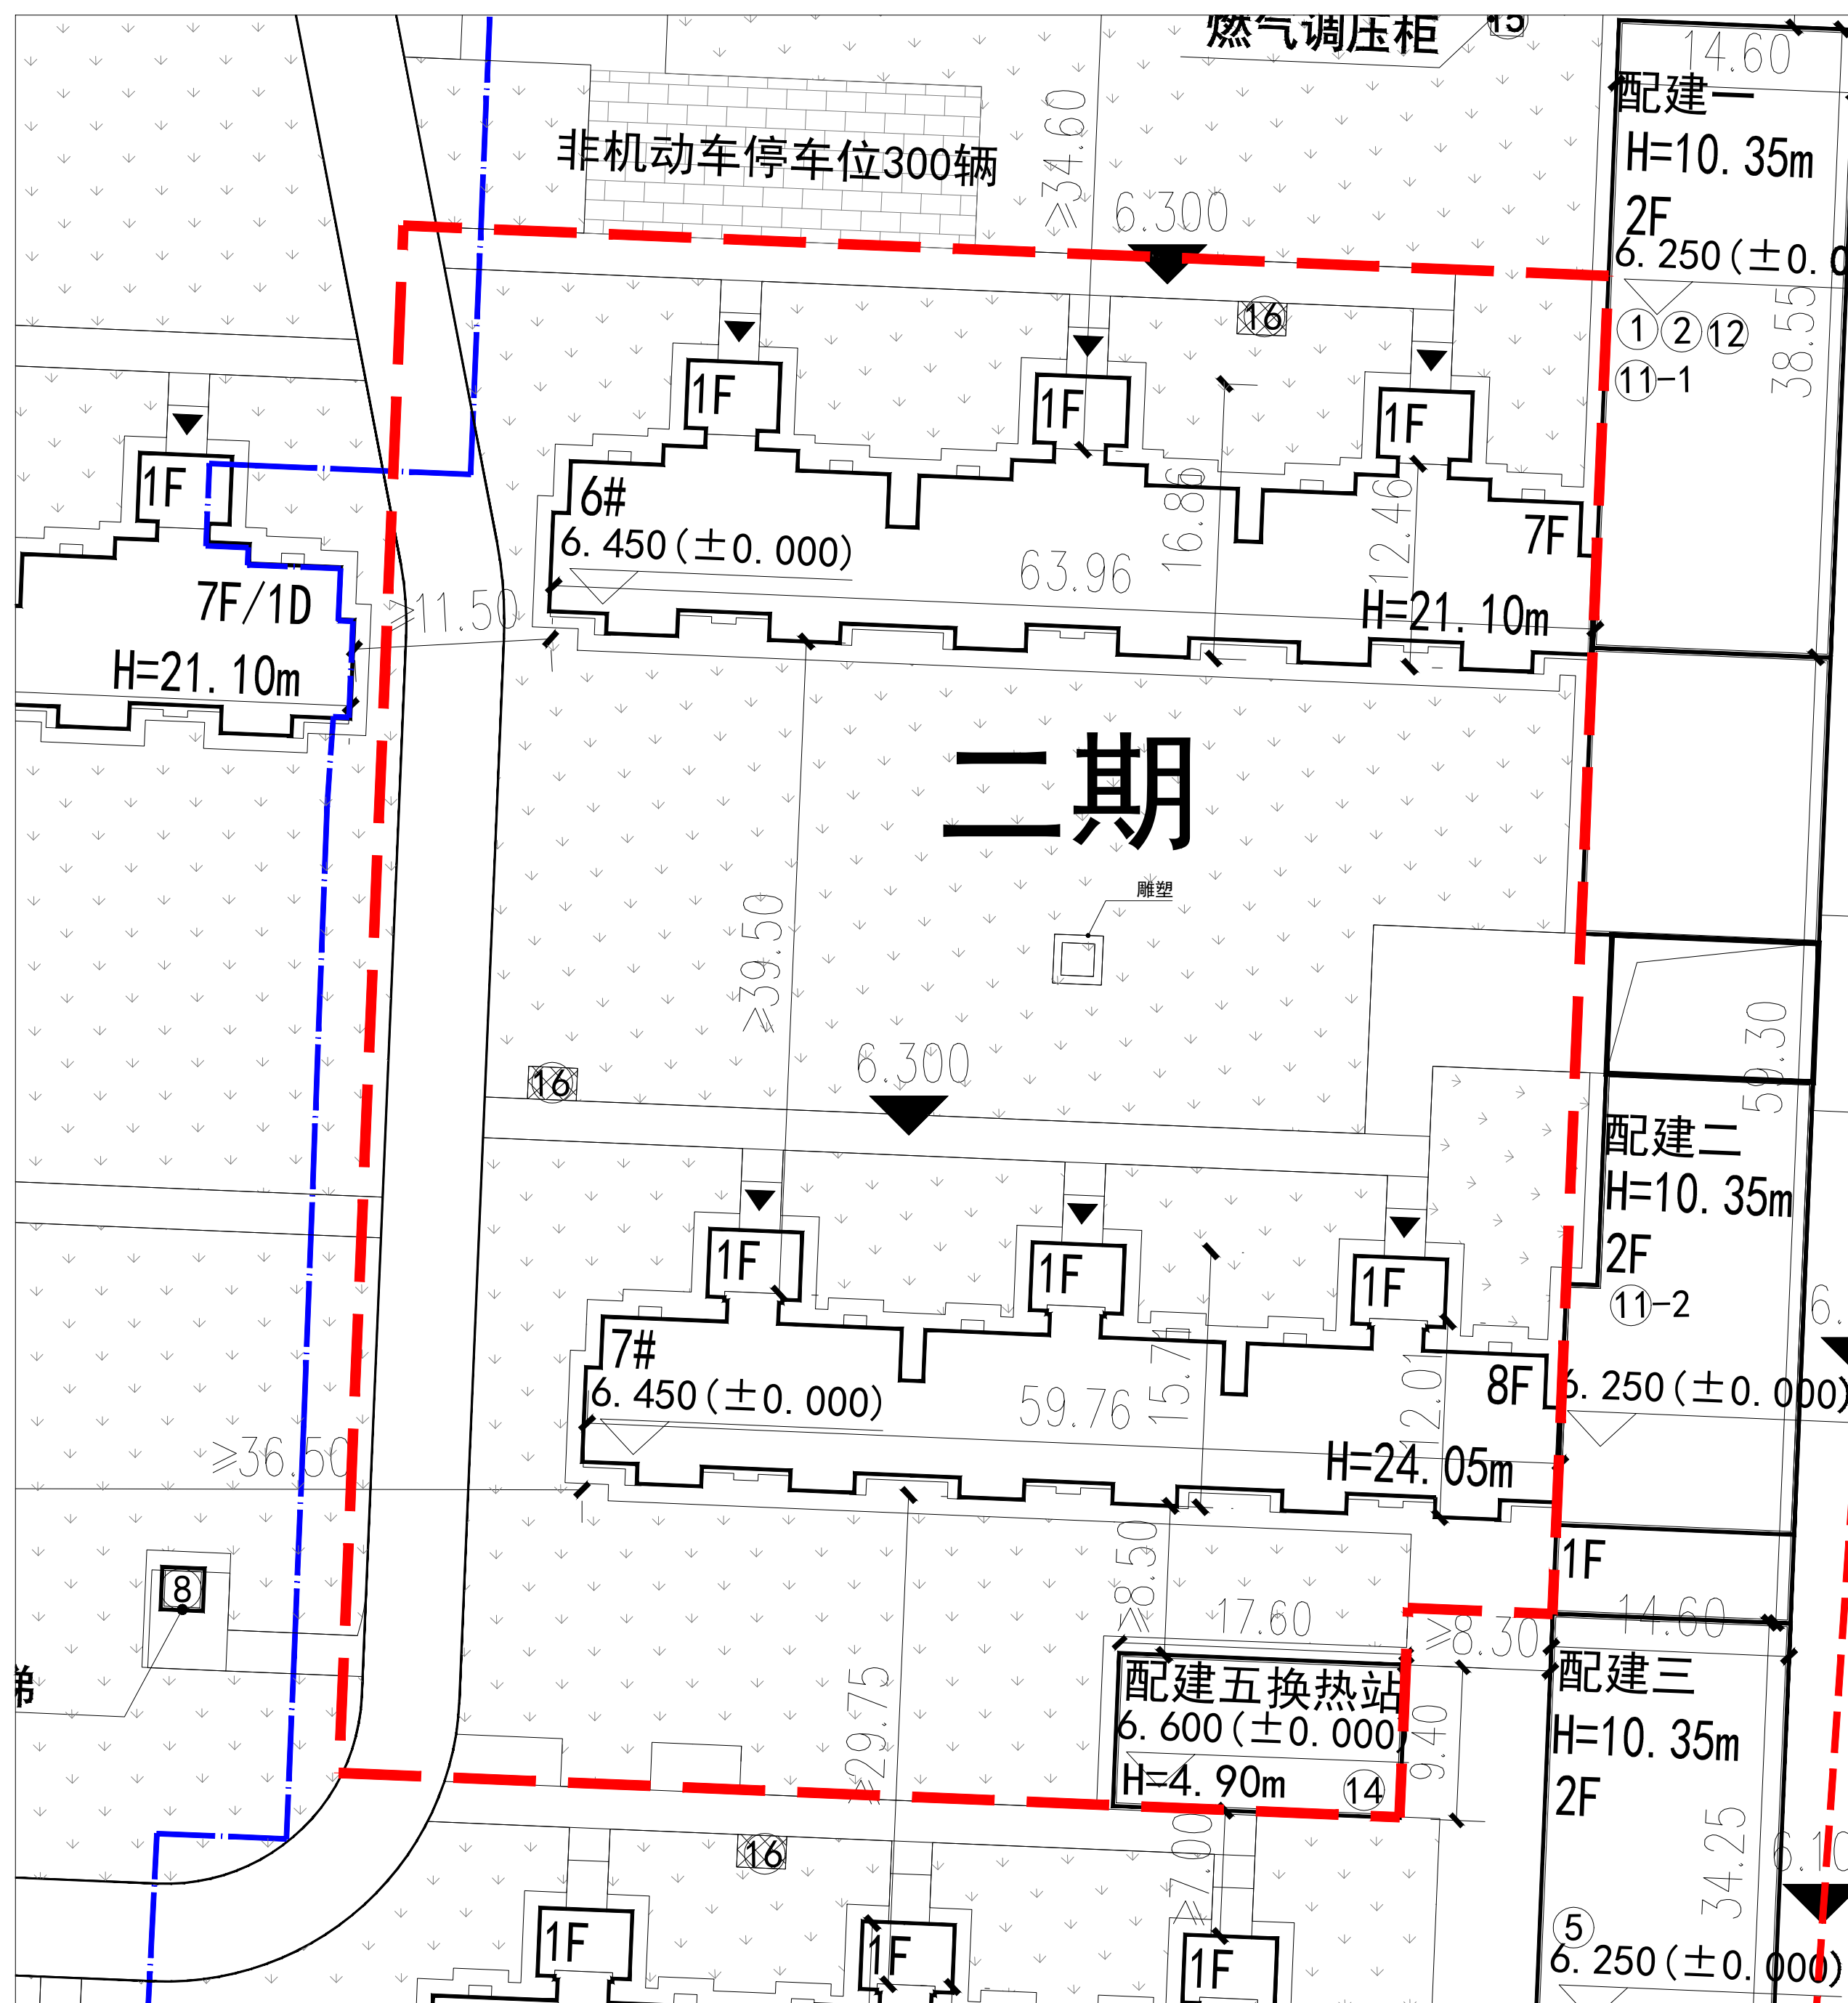

配套设施一览表									
分项	项目	单位	占地面积	地上面积	地下建筑面积	许可进度			所属建筑
						本次申报	已申报	未申报	
非经营性 配套公建	①居委会	m²	√	√	1468	0	0	1468	
	②警务室	m²	√	√	62	0	0	62	
	③物业管理用房	m²	√	√	800	0	0	800	
	④社区综合服务中心	m²	√	√	1000	0	0	1000	
	⑤托老所	m²	√	√	1000	0	0	1000	
	⑥幼儿园	m²	√	√	3350	0	0	3350	
	⑦门卫	m²	√	√	18	0	0	18	
	⑧观光电梯	m²	√	√	47.32	0	0	47.32	
	⑨居民健身场地	m²	√	703	√	0	0	703	
	⑩组团绿地	m²	√	4393	√	0	0	4393	
	合计	m²	√	5096	√	0	0	12841.32	
经营性配 套公建	①-1配套商业服务网点	m²	√	√	506.87	0	0	506.87	
	①-2配套商业服务网点	m²	√	√	1354.35	0	1354.35	0	
	①-3配套商业服务网点	m²	√	√	774.78	0	0	774.78	
	合计	m²	√	√	2636	0	1354.35	1281.65	
市政配套 公建	①公厕	m²	√	√	150	0	0	150	
	②集气站	m²	√	√	582	0	0	582	
	③换热站	m²	√	√	445.5	165.5	0	280	配建5（二期）
	④燃气调压柜	m²	4	√	√	0	0	4	
	⑤垃圾分类投放点	m²	264	√	√	12	0	252	2处，每处6平方米
	⑥消防及安防控制室	m²	√	√	50	0	0	50	
	⑦中水水泵房	m²	√	√	240	0	0	240	
	⑧中水系统	m²	√	√	200	0	0	200	
	⑨电信设备间	m²	√	√	15	0	0	15	
	⑩有线电视设备间	m²	√	√	25	0	0	25	
	⑪消防泵房	m²	√	√	100	0	0	100	
	⑫消防水池	m²	√	√	250	0	0	250	
	⑬10KV专业配电站	m²	√	√	160	0	0	160	
	⑭10KV箱式配电站	m²	365	√	√	29.2	0	335.8	2个
	⑮凉亭水廊间	m²	√	√	80	0	0	80	
	合计	m²	√	633	1257.5	1040	206.7	0	2723.8

天津市武清开发区福源道北侧
创业总部基地C12号楼中栋103室
电话：（022）81267777

津武
(挂)
2019
—
064
号
建
设
项
目
的
总
平
图
(二期)